
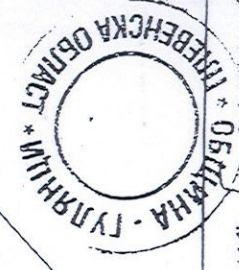


Схема за мост на рек. Искър до село Искър, Община Гулянци, област Плевен М 1:2500

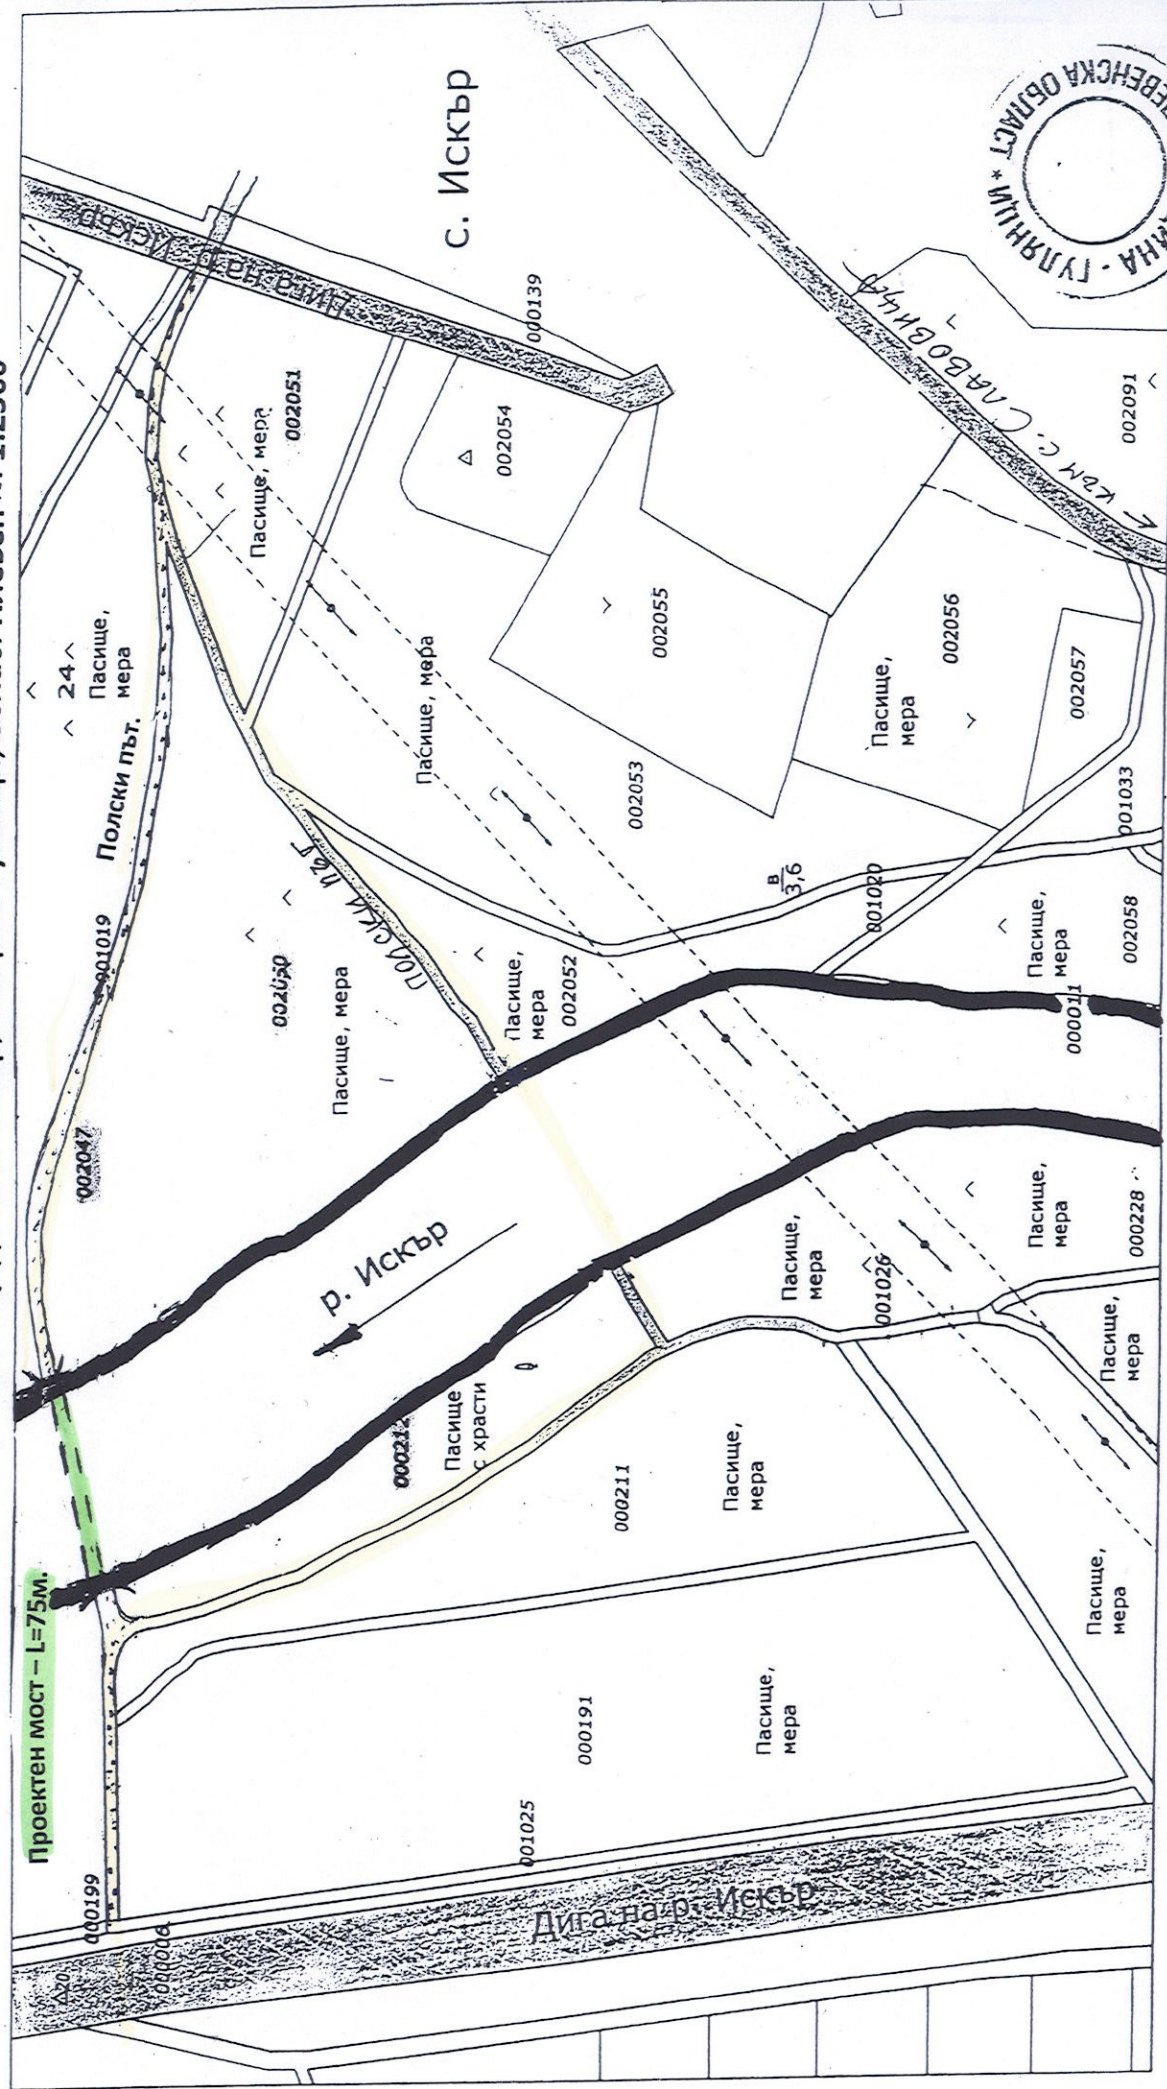

Гл. арх. на Община Гулянци
1 арх. С. Радулова