

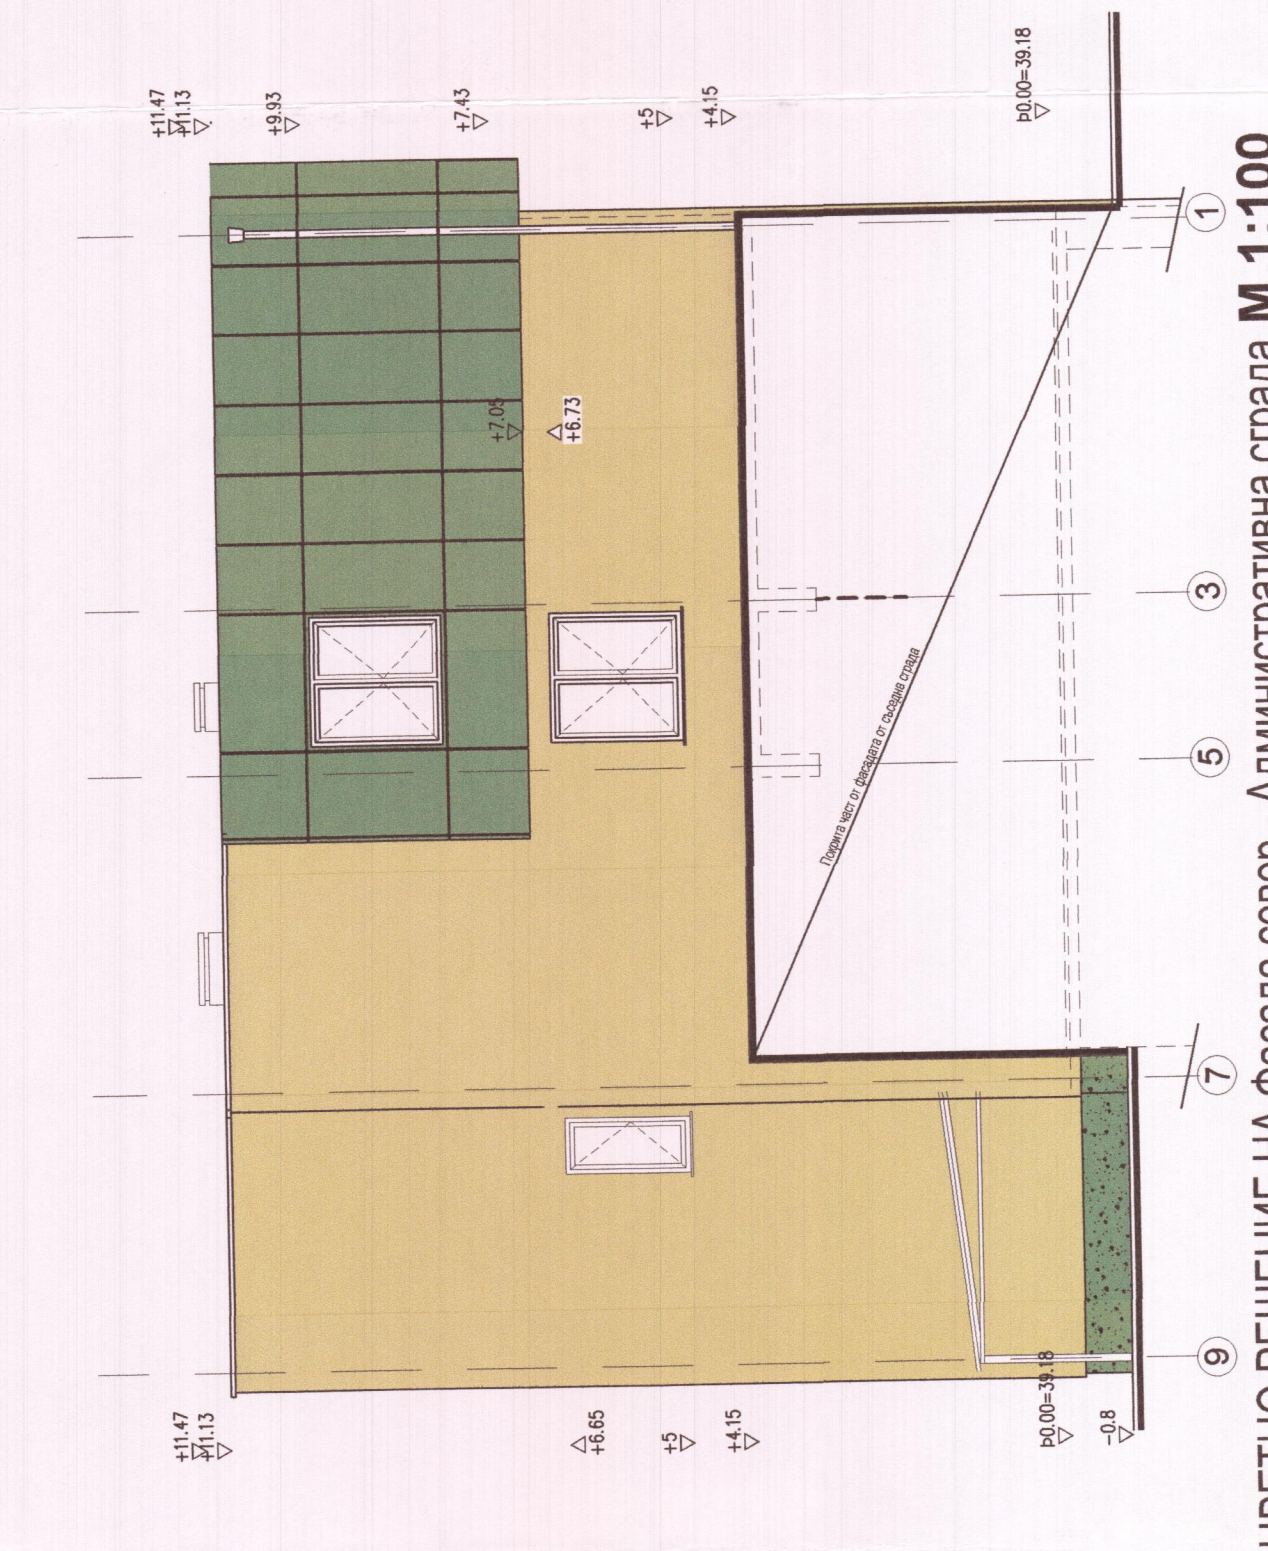
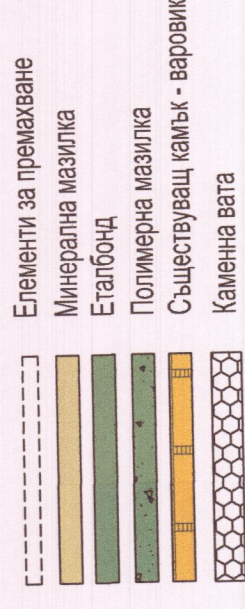


1. Всички хоризонтални размери са в сантиметри.
2. Всички вертикални размери са в метри.


1. Вончни хоризонтални размери са в сантиметри.
2. Вончни вертикални размери са в метри.
3. Врзките се мерят от тозов код.
4. Камената вата се монтира с мин. ббр. дробела на казм. но не по-малко от указания ббр в спецификацията на производителя.
5. Камената вата следва да е с $\lambda \leq 0,041 \text{ W/mK}$.
6. Топлоизолацијата от EPS се монтира с мин. ббр. дробела на казм. но не по-малко от указания ббр в спецификацията на производителя.
7. Топлоизолацијата от EPS следва да е с $\lambda \leq 0,035 \text{ W/mK}$.
8. Топлоизолацијата от XPS се монтира с мин. ббр. дробела на казм. но не по-малко от указания ббр в спецификацията на производителя.
9. Топлоизолацијата на XPS следва да е с $\lambda \leq 0,029 \text{ W/mK}$.
10. Вончни заштити по фасадите при поруча на материјалите се сислукваат с провентата и Влагоштитот.
11. Осено зграда на прозорците се монтира уштегителот от стиглоидифибри мрежа с мин. размер 40x40cm.
12. Етапироб се монтира на плумените конструкцији.
13. Камената вата на монтаж код е главноба се поручава с кашидано водонепропускливо фолио.
14. Намалуваат на покривните равенств се завазваст.

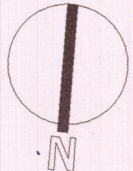


ЦВЕТНО РЕШЕНИЕ НА ФАСАЛА СЕВЕР - Административна сграда **M 1:100**

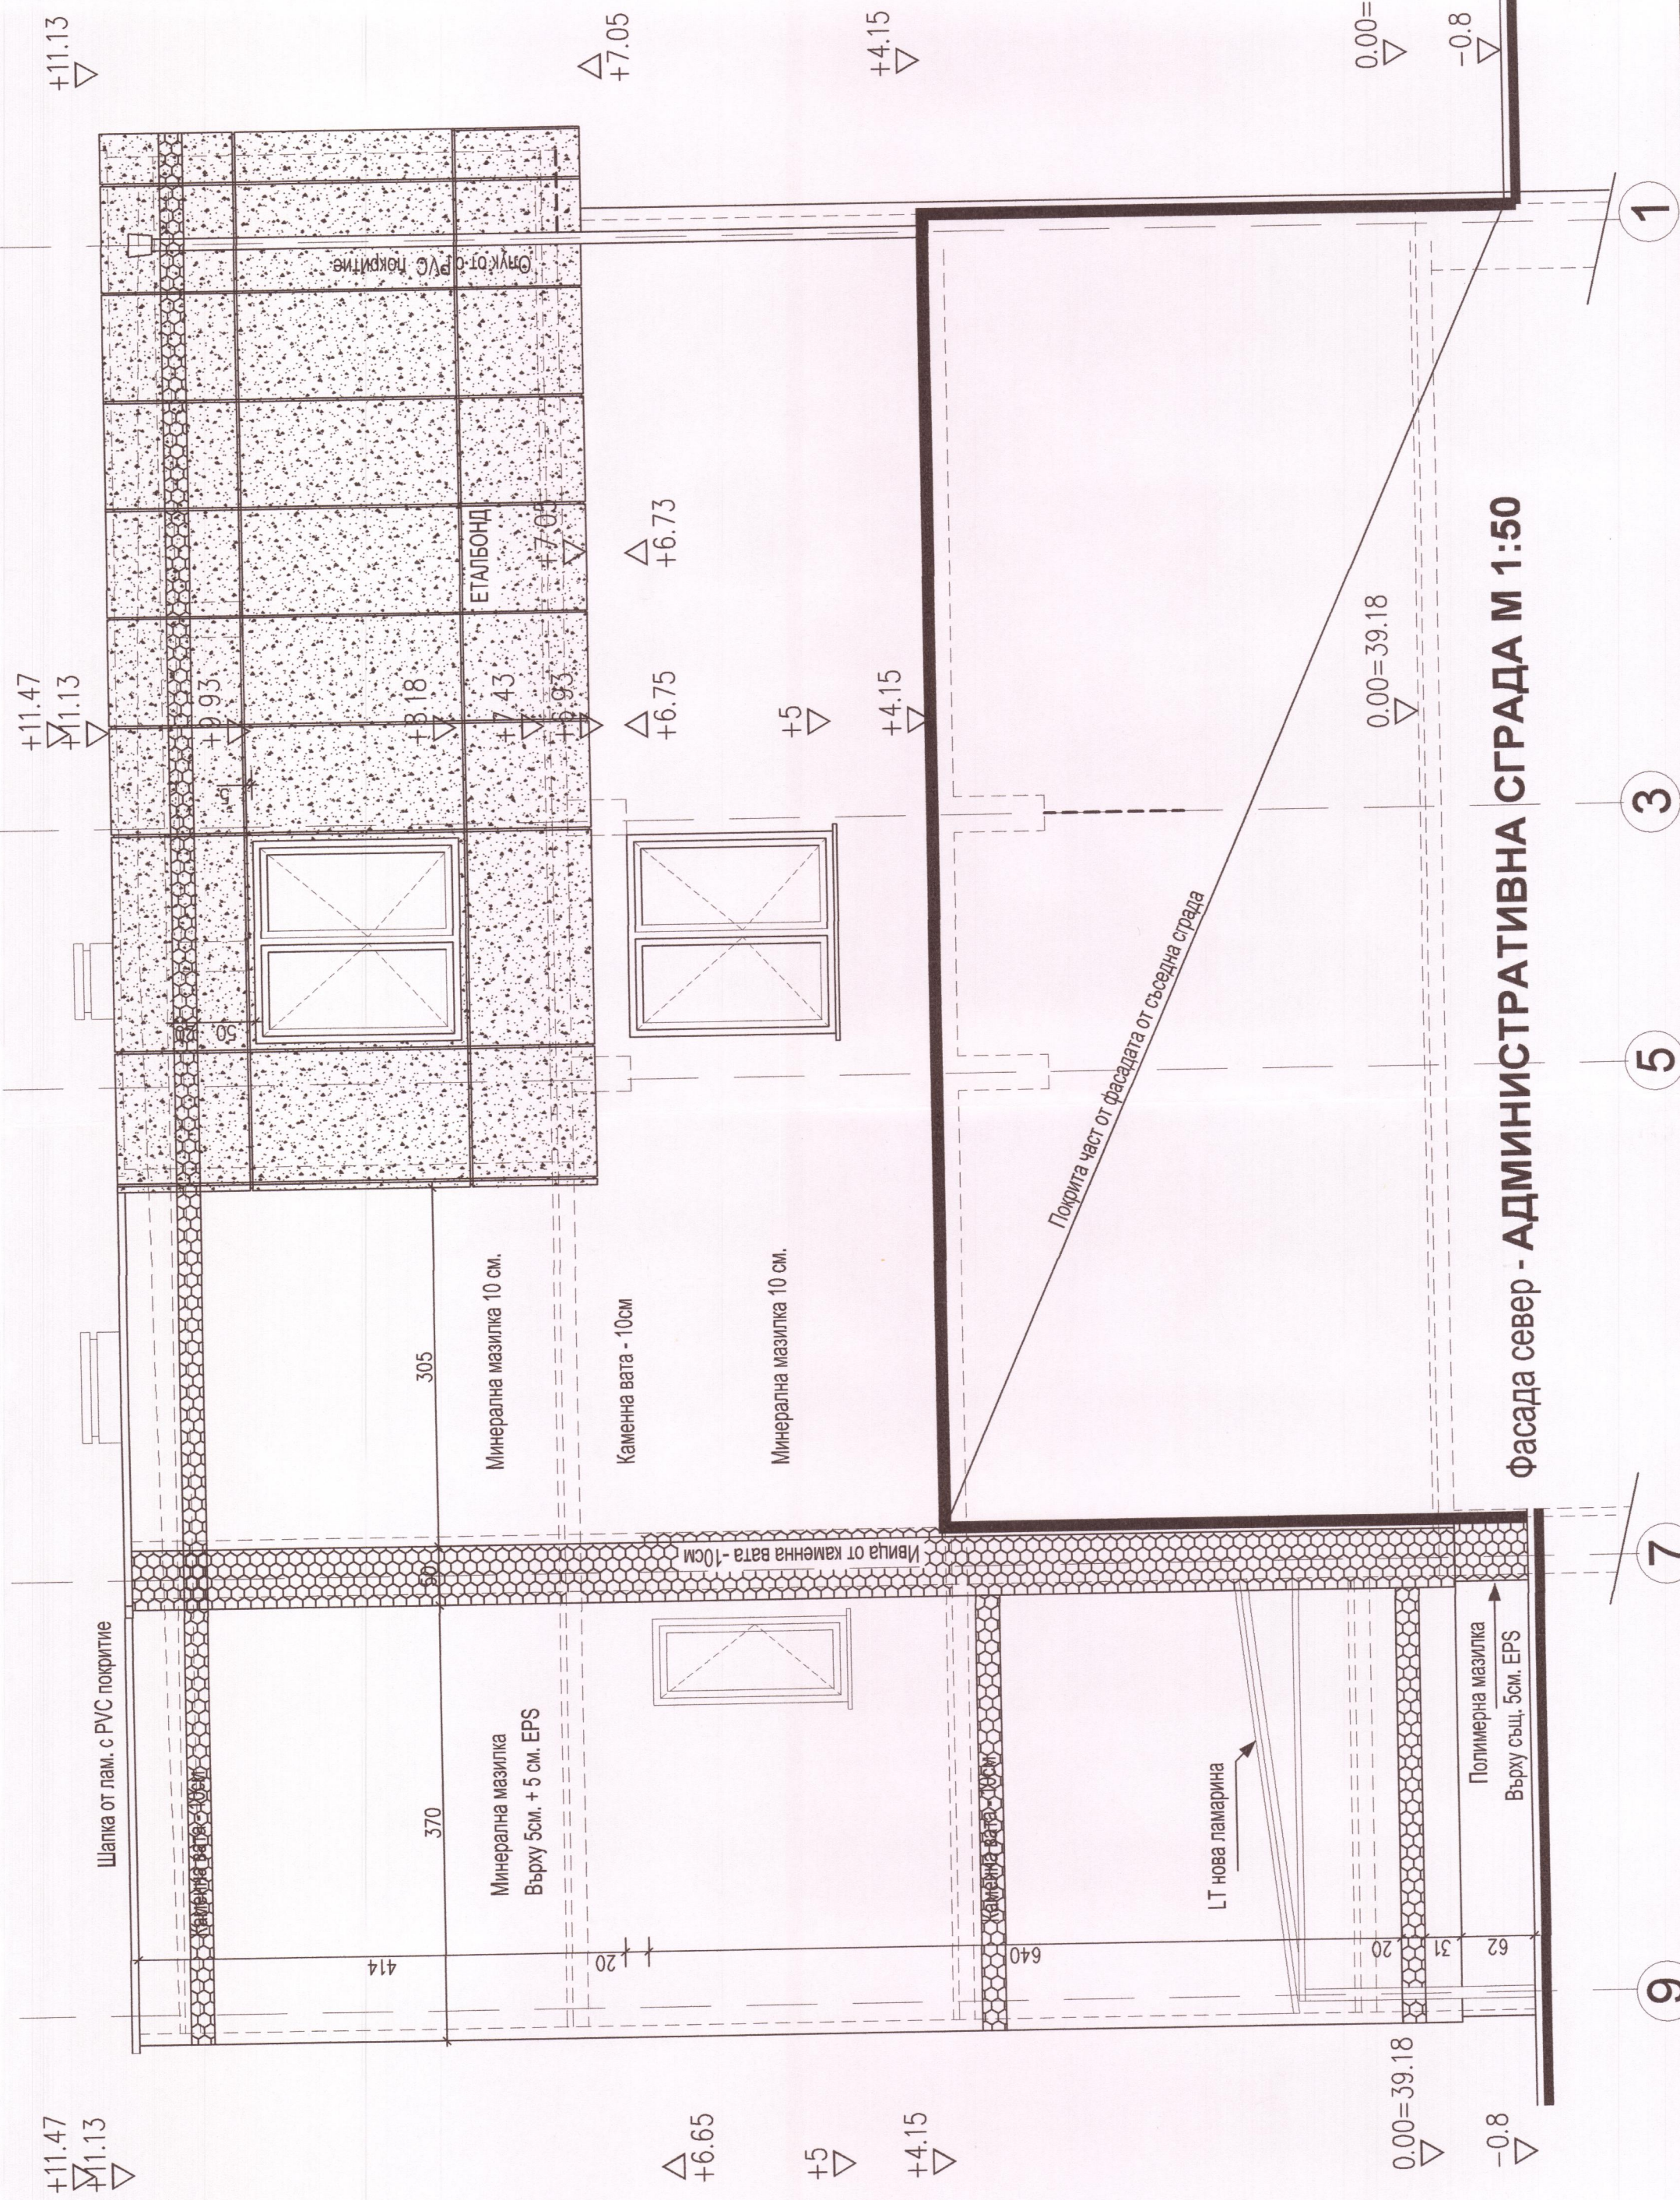

Фасала север - АДМИНИСТРАТИВНА СГРАДА М 1:50

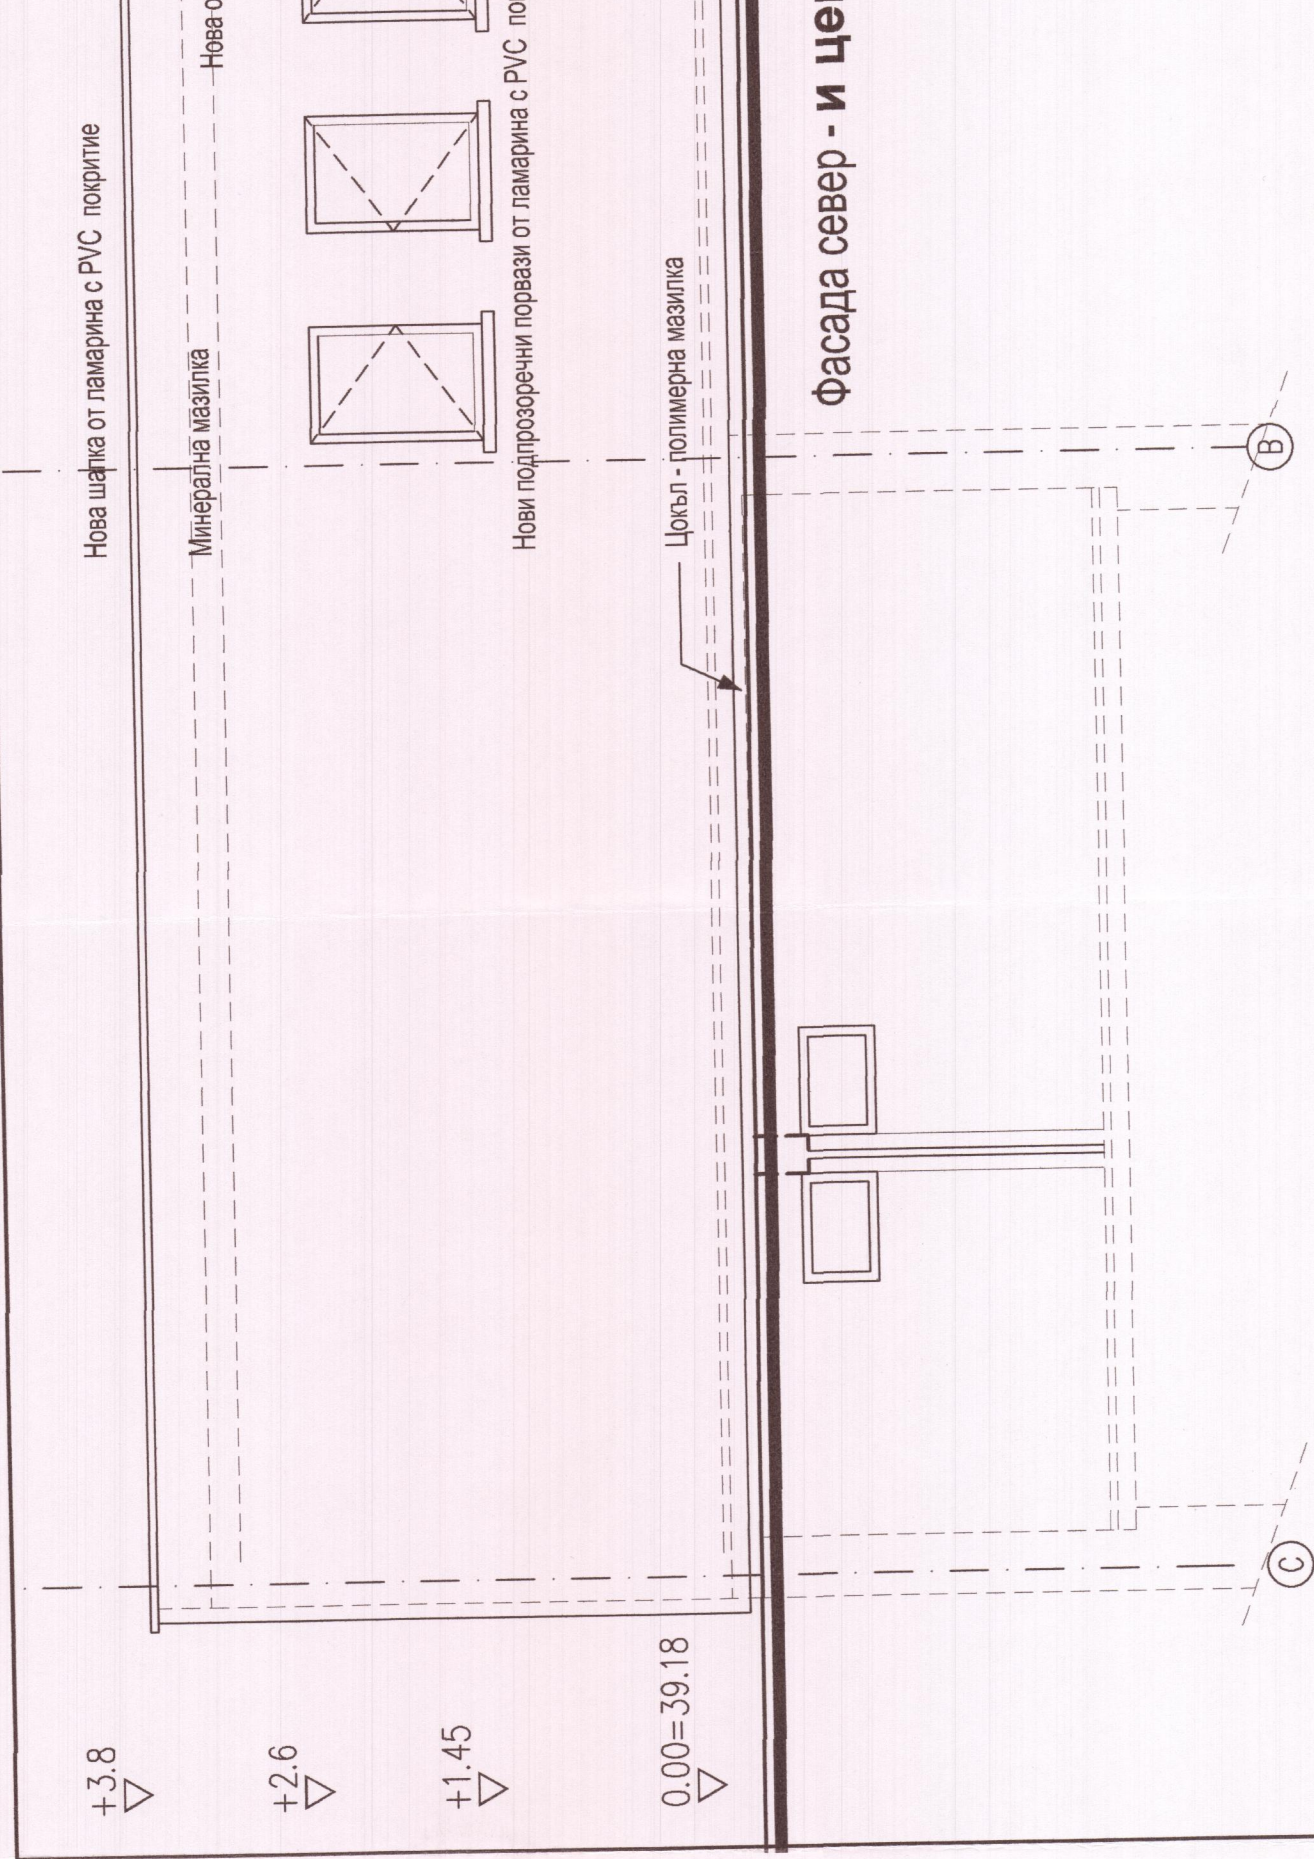

Фасада север - и център за предоставяне на услуги на гражданите М 1:50

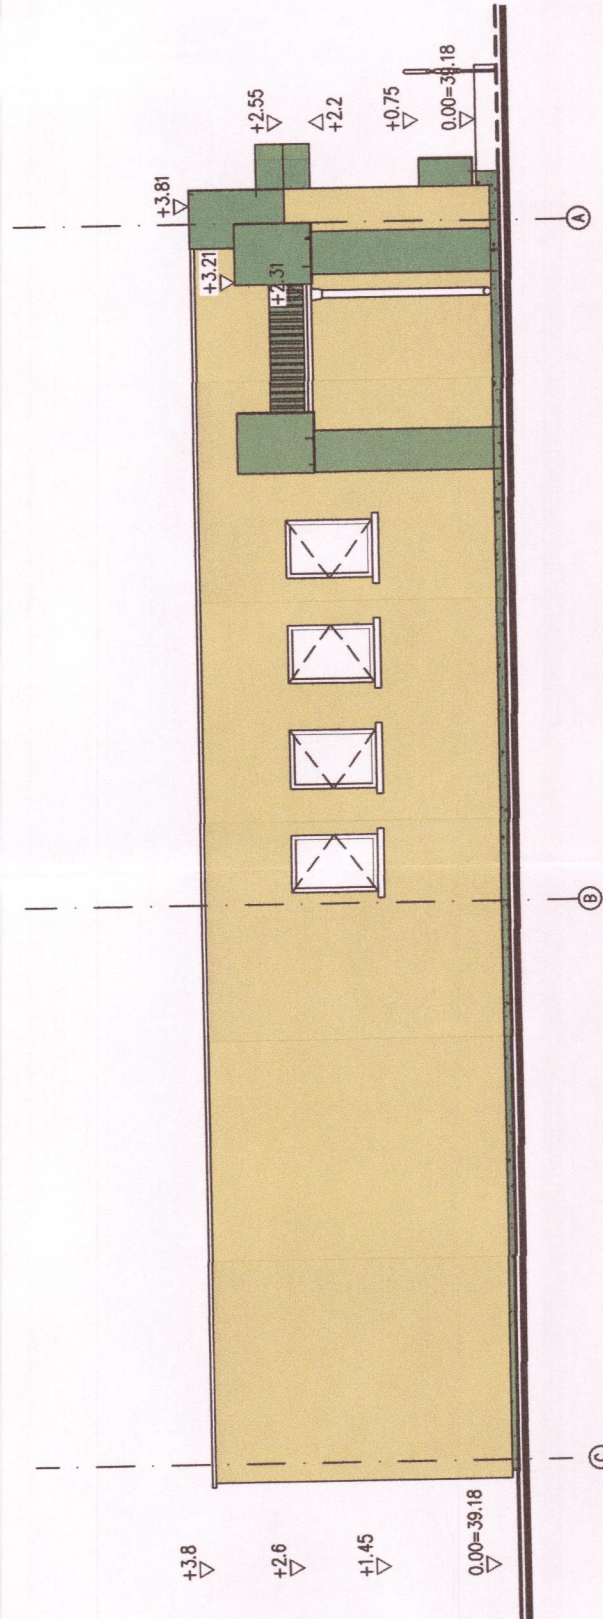

ЦВЕТНО РЕШЕНИЕ НА Фасада север - и център за предоставяне на услуги на гражданите М 1:100

СЪГЛАСУВАНИ ПО СПЕЦИАЛИСТИ:			
КОНСТРУКТИВНА:	инж. К. Ганева		
ЕЛЕКТРИЧЕСКА:	инж. П. Тарлова		
Вик:	инж. П. Петров		
ОВК и ЕЕ:	инж. С. Чанцова		



Европейският земеделски фонд за развитие на селските райони -

“ИНЖПРОЕКТ” ООД София, ул. “Метличина поляна” №15, тел. 02 81 90 606, факс 0281 93 614	
ВЪЗЛОЖИТЕЛ: община Гулянци	
ОБЕКТ:	Изграждане на инвестиционен проект в 3-а фаза „технически проект“, КС и последващо осъществяване на авторски надзор за следните обекти в локалната Администрация сграда на община Гулянци, гр. Гулянци, квартал 43, ул.п. „Х“ и център за предоставяне на услуги на гражданите, гр. Гулянци, кв. 43, ул.п. „Х“, ул. „Васил Левски“ №30.
ПОДОБЕКТ:	Административна сграда на община Гулянци, гр. Гулянци, кв. 43, ул.п. „Х“, ул. „Васил Левски“ №30 и център за предоставяне на услуги на гражданите
ЧЕРТЕЖ:	ФАСАДИ СЕВЕР
ЧАСТ:	АРХИТЕКТУРА
ДАТА:	03.2020 г.
ФАЗА:	РАБОТЕН ПРОЕКТ
МАЩАБ:	1:50
ЛИСТ:	14/15
арх. К. Косев	
арх. К. Косев	
арх. К. Косев	
РЪКОВОДИТЕЛ ЕКИП И УПРАВИТЕЛ:	