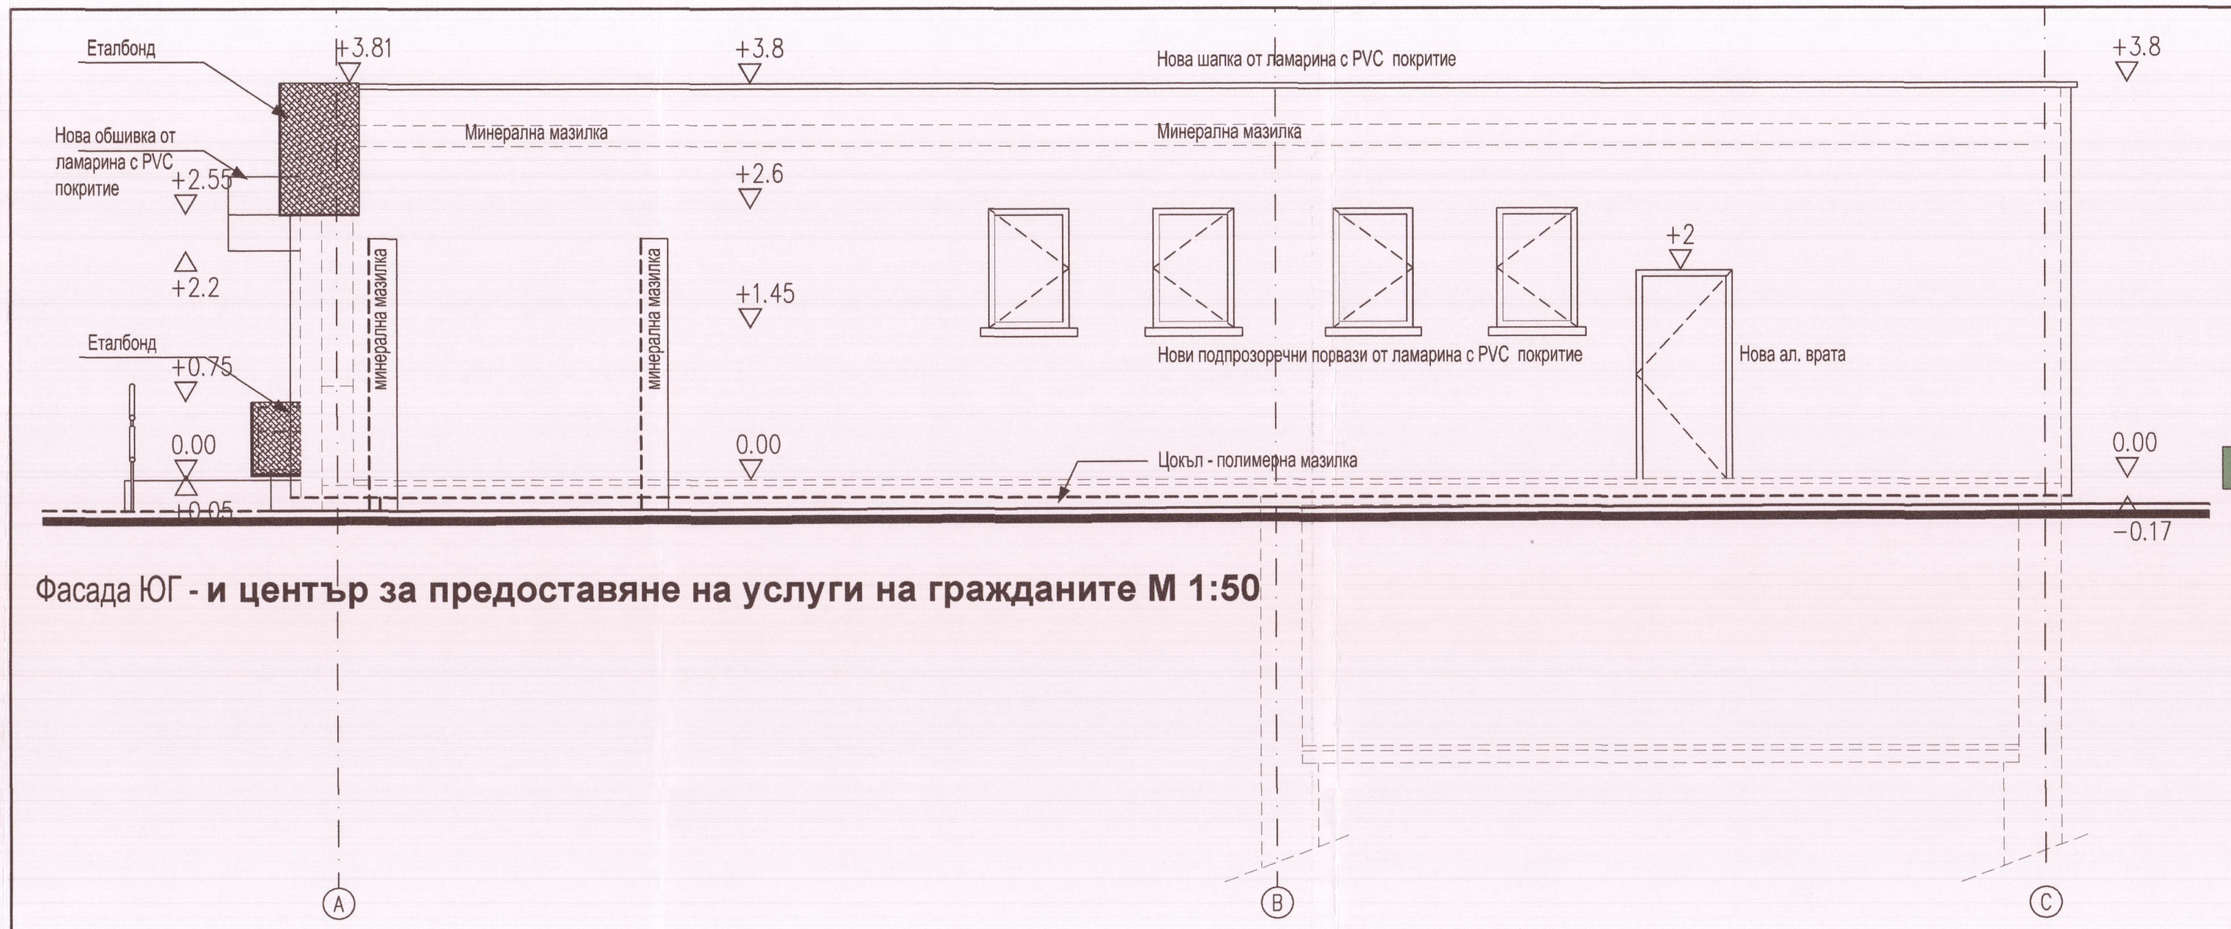

Фасада ЮГ - **и център за предоставяне на услуги на гражданите М 1:50**

ЦВЕТНО РЕШЕНИЕ НА Фасада север - Административна сграда **М 1:100**

Забележки:

1. Всички хоризонтални размери са в сантиметри.
2. Всички вертикални размери са в метри.
3. Вратите се мерят от готов под.
4. Каменната вата се монтира с мин. 6бр. дюбела на кв.м. но не по-малко от указания брой в спецификацията на производителя.
5. Каменната вата следва да е с $\lambda \leq 0{,}041$ W/mK .
6. Топлоизолацията от EPS се монтира с мин. 6бр. дюбела на кв.м. но не по-малко от указания брой в спецификацията на производителя.
7. Топлоизолацията от EPS следва да е с $\lambda \leq 0{,}035$ W/mK.
8. Топлоизолацията от XPS се монтира с мин. 6бр. дюбела на кв.м. но не по-малко от указания брой в спецификацията на производителя.
9. Топлоизолацията от XPS следва да е с $\lambda \leq 0{,}029$ W/mK.
10. Всички цветове по фасадите преди поръчка на материалите се съгласуват с проектанта и Възложителя.
11. Около ъглите на прозорците се монтира усилител от стъклофибърна мрежа с мин. размер 40x40см.
12. Еталбонда се монтира на алуминиева конструкция.
13. Каменната вата за монтаж под еталбонда се поръчва с каширане водонепропускливо фолио.
14. Наклоните на покривните равнини се запазват.
15. Преди полагане на топлоизолацията по стените да се претърсят всички плочи от каменната облицовка и подложушените и мръзналите да се премахнат.

N

- Елементи за премахване
- Минерална мазилка
- Еталбонд
- Полимерна мазилка
- Съществуващ камък - варовик
- Каменна вата

Метална паянтова постройка за стар разширителен ст

Фасада ЮГ - **АДМИНИСТРАТИВНА СГРАДА М 1:50**

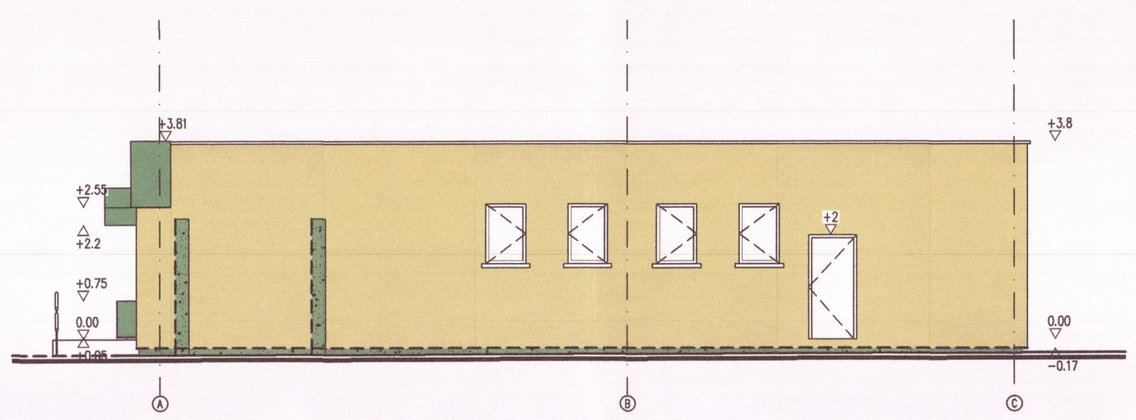

ЦВЕТНО РЕШЕНИЕ НА Фасада ЮГ - **и център за предоставяне на услуги на гражданите М 1:100**

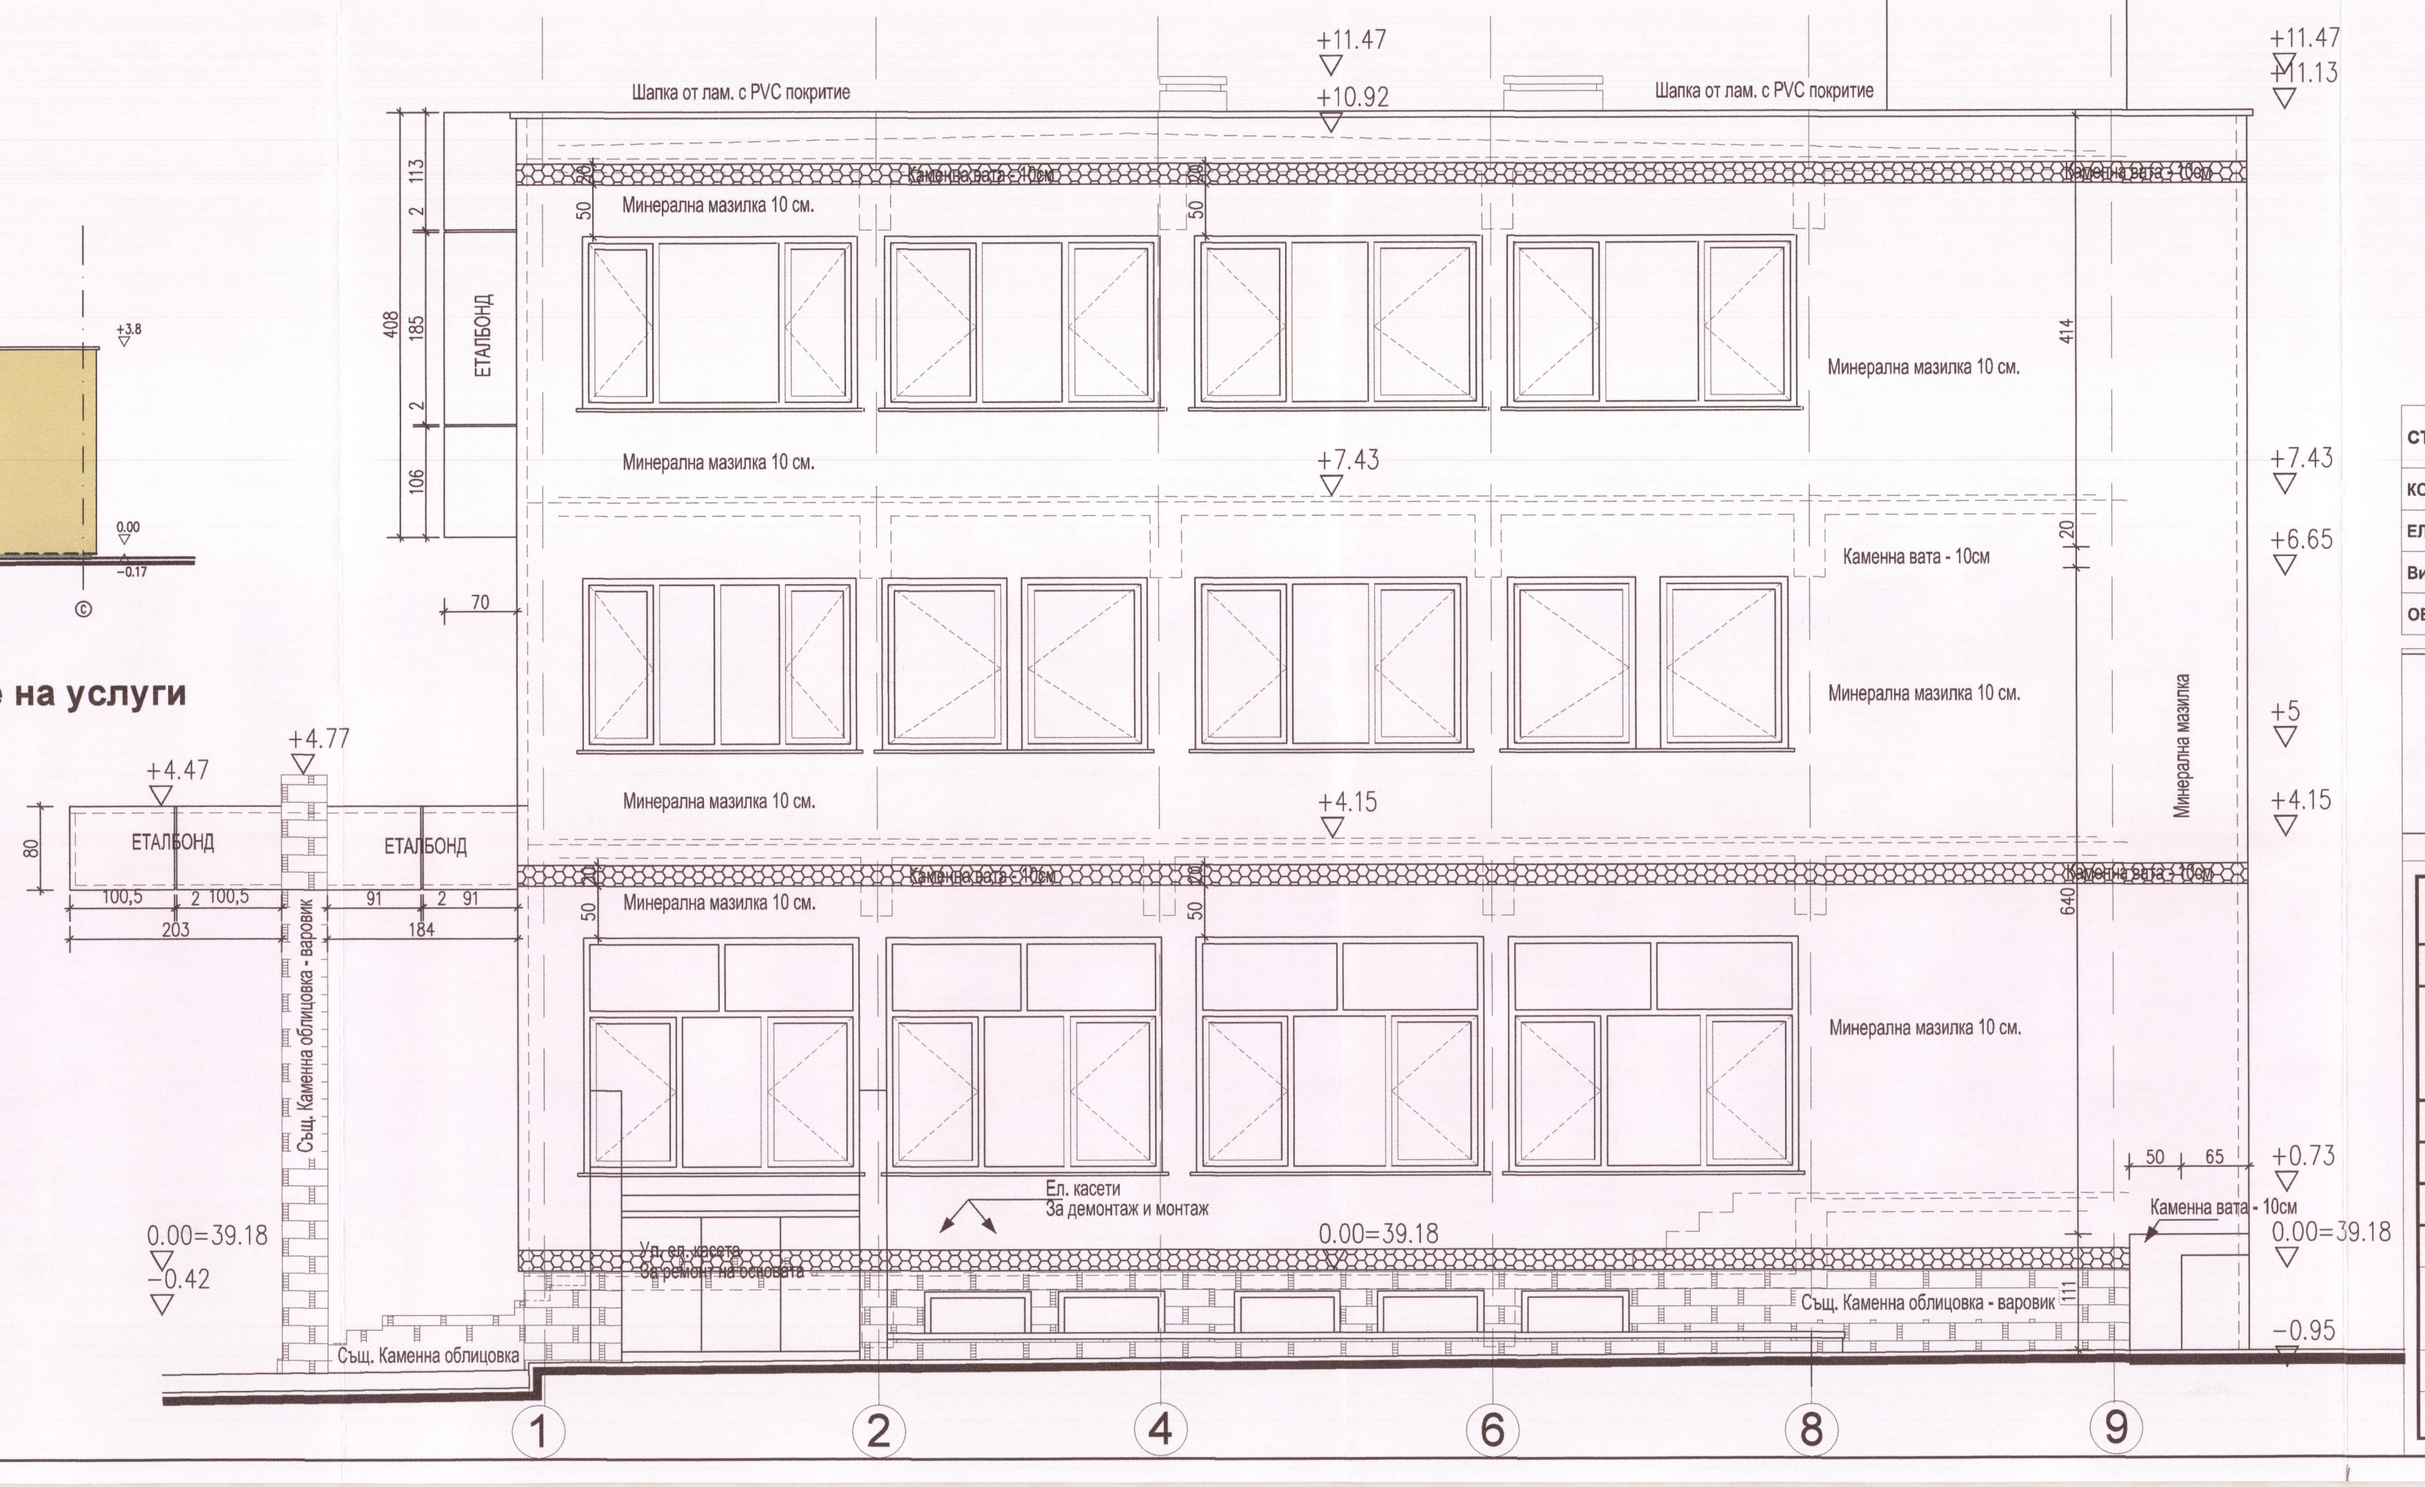

СЪГЛАСУВАЛИ ПО СПЕЦИАЛИСТИ:

КОНСТРУКТИВНА:	инж. К. Ганева	
ЕЛЕКТРИЧЕСКА:	инж. П. Тарлова	
ВиК:	инж. П. Петров	
ОВК и ЕЕ:	инж. С. Чамова	

ПЪЛНОМОЩНИК НА ПРАВОСТОЯНИЕТО
ИНЖ. КОСЕВ
ДАТА

ЕВРОПЕЙСКИ СЪЮЗ
ЕВРОПЕЙСКИ СТРУКТУРНИ И ИНВЕСТИЦИОННИ ФОНДОВЕ

ПРОГРАМА ЗА РАЗВИТИЕ НА СЕЛСКИТЕ РАЙОНИ

Европейският земеделски фонд за развитие на селските райони -

"ИНЖПРОЕКТ" ООД

София, ул."Метличина поляна" №15, тел. 02/ 81 90 606, факс 02/81 93 614

ВЪЗЛОЖИТЕЛ: Община Гулянци			
ОБЕКТ:	Изработване на инвестиционен проект във фаза „технически проект", КСС и последващо осъществяване на авторски надзор за следните обекти в експлоатация Административна сграда на община Гулянци, гр. Гулянци, квартал 43, у.п.и. 1Х и център за предоставяне на услуги на гражданите, гр. Гулянци, кв. 43, у.п.и. IX, ул. „Васил Левски" №30.		
ПОДОБЕКТ:	Административна сграда на община Гулянци, гр. Гулянци, кв. 43, у.п.и. IX, ул. „Васил Левски" №30. и център за предоставяне на услуги на гражданите		
ЧЕРТЕЖ:	ФАСАДИ ЮГ		
ЧАСТ:	АРХИТЕКТУРА		
ДАТА:	03.2020 г.	ПРОЕКТАНТИ:	арх. К. Косев
ФАЗА:	РАБОТЕН ПРОЕКТ		
МАЩАБ:	1:50/100	РЪКОВОДИТЕЛ ЕКИП И УПРАВИТЕЛ:	арх. К. Косев
ЛИСТ:	15/15		

ФОД "ИНЖПРОЕКТ" София