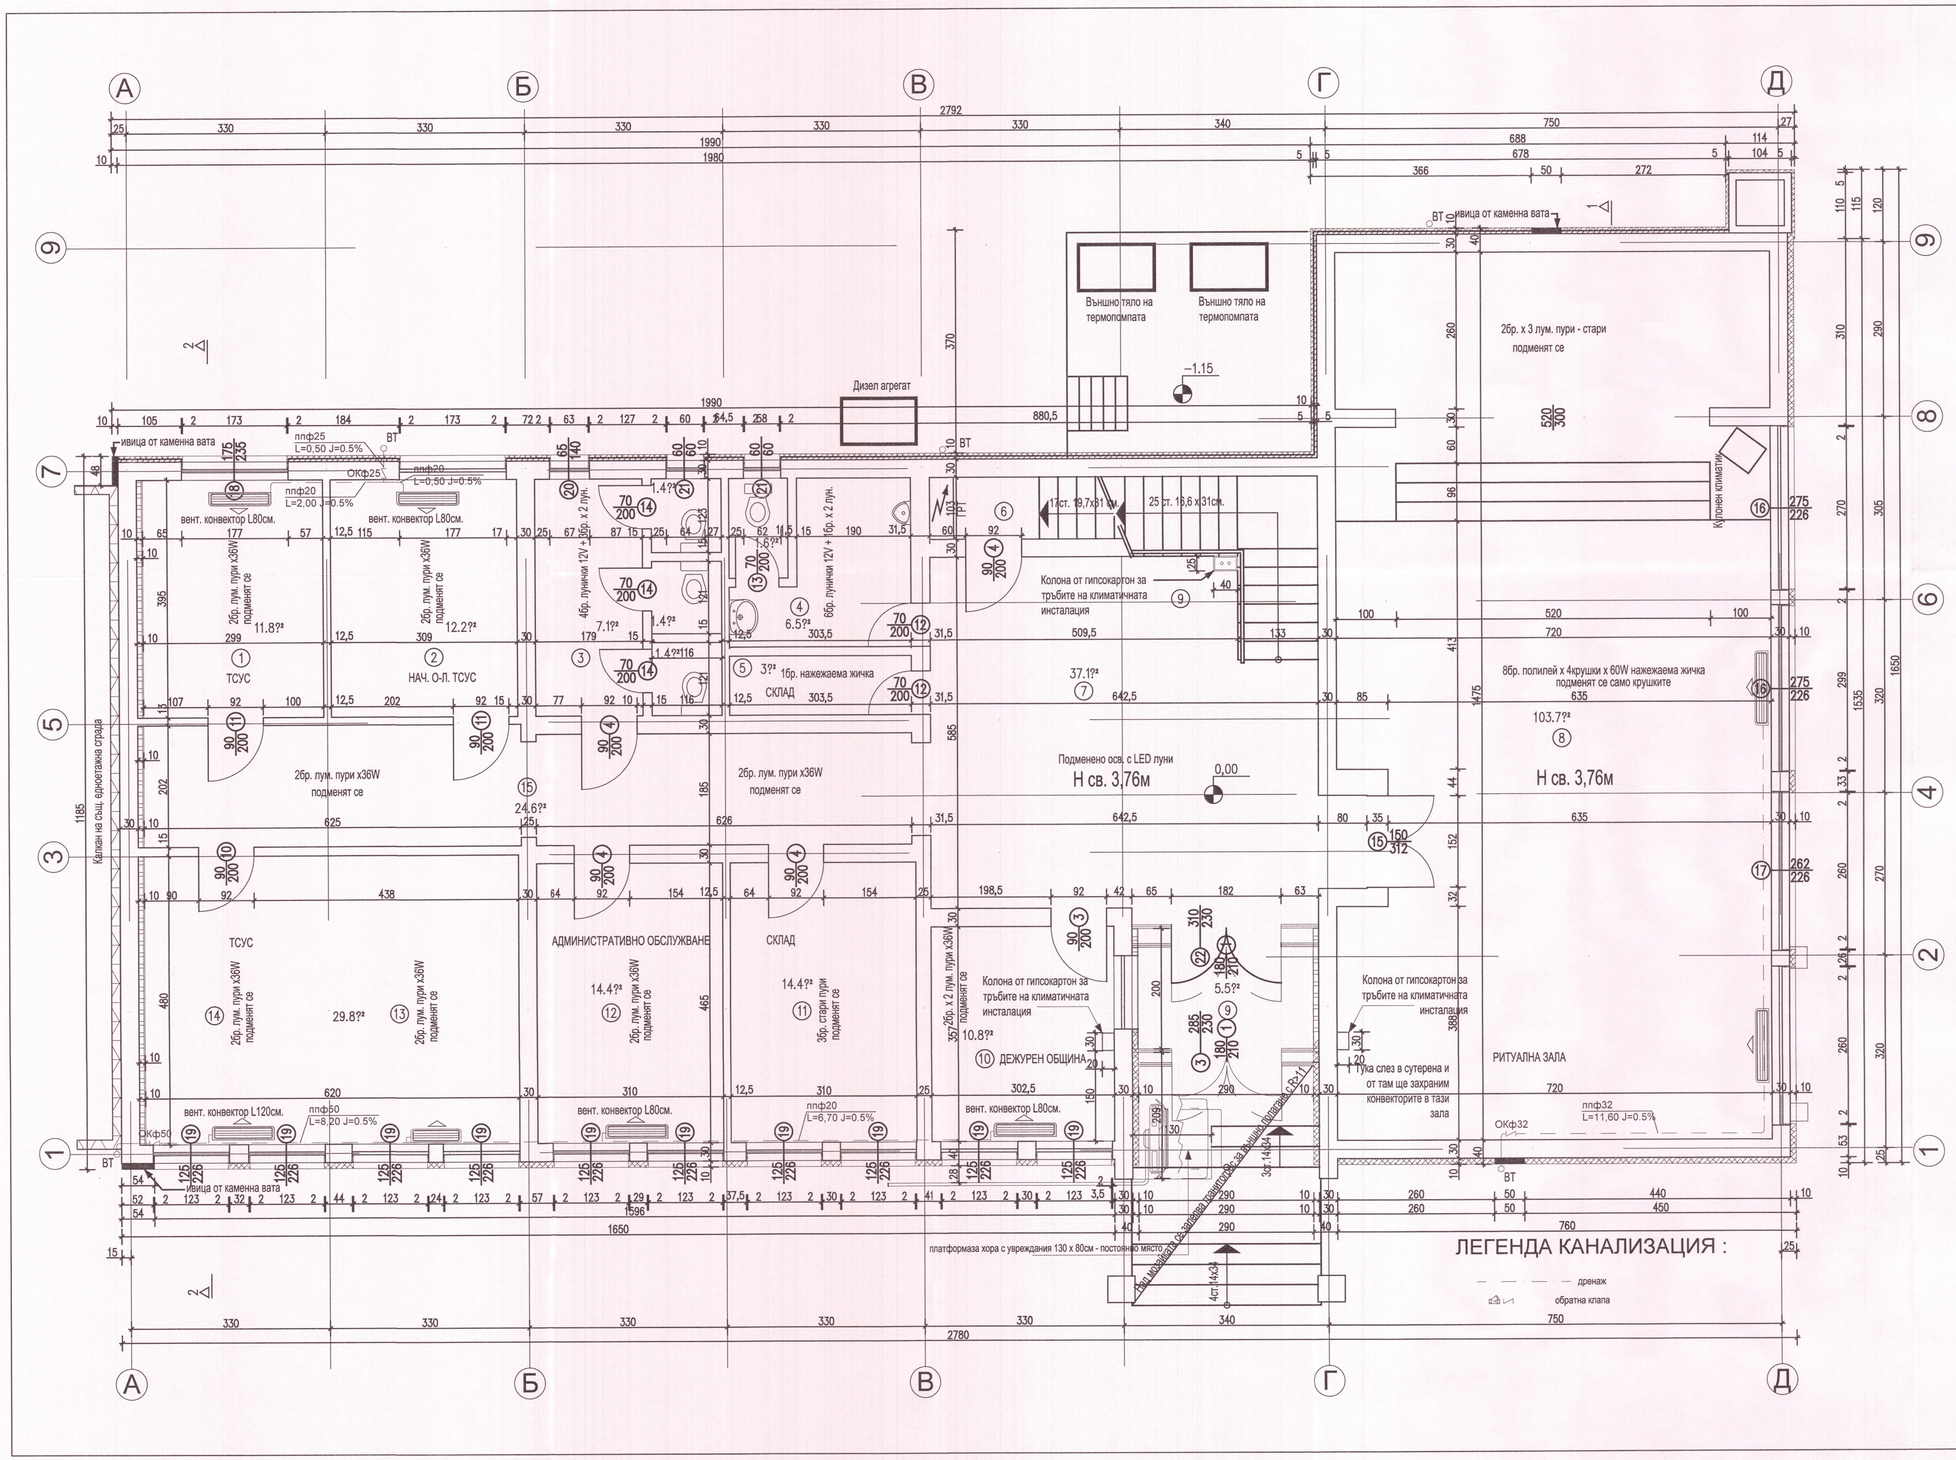

№ по ред	ПОМЕЩЕНИЕ	ПОД	СТЕНИ	ТАВАН
1.	ТСУ	НЕ Е ПРЕДМЕТ НА ПРОЕКТА	Латекс	Латекс
2.	НАЧ. О-Л ТСУС		Латекс	Латекс
3., 4.	ТОАЛЕТНИ		Латекс	Латекс
5.	СКЛАД		Латекс	Латекс
6.	СТЪЛБА към КОТЕЛ		Латекс	Латекс
7.	ФОАЙЕ		Латекс	Латекс
8.	РИТУАЛНА ЗАЛА		Латекс	Латекс
9.	ВЕТРОБРАН		Латекс	Латекс
10.	ДЕЖУРЕН		Латекс	Латекс
11.	СКЛАД		Латекс	Латекс
12.	АДМИН. ОБСЛУЖВАНЕ		Латекс	Латекс
13, 14.	ТСУС		Латекс	Латекс

СЪГЛАСУВАЛИ ПО СПЕЦИАЛИСТИ:

КОНСТРУКТИВНА:	инж. К. Ганева	
ЕЛЕКТРИЧЕСКА:	инж. П. Тарлова	
АРХИТЕКТУРНА:	арх. К. Косев	
ОВК и ЕЕ:	инж. С. Чамова	

КАМАРА НА АРХИТЕКТИТЕ В ИНВЕСТИЦИОННОТО ПРОЕКТИРАНЕ
ПЛАТНА ИНДИВИДУАЛНА ПРАВОСПОСОБНОСТ
Регистрационен № 41154
инж. Петър ВАСИЛЕВ ПЕТРОВ

ЕВРОПЕЙСКИ СЪЮЗ
ЕВРОПЕЙСКИ СТРУКТУРНИ И ИНВЕСТИЦИОННИ ФОНДОВЕ

МИНИСТЕРСТВО НА РАЗВИТИЕТО НА СЕЛСКИТЕ РАЙОНИ

Европейският земеделски фонд за развитие на селските райони -

"ИНЖПРОЕКТ" ООД
София, ул."Метличина поляна" №15, тел. 02/ 81 90 606, факс 02/81 93 614

ВЪЗЛОЖИТЕЛ: Община Гулянци				
ОБЕКТ:	Изработване на инвестиционен проект във фаза „работен проект", КСС и последващо осъществяване на авторски надзор за следните обекти в експлоатация Административна сграда на община Гулянци, гр. Гулянци, квартал 43, у.п.ие. 1Х и център за предоставяне на услуги на гражданите, гр. Гулянци, кв. 43, у.п.ие. IX, ул. „Васил Левски" №30.			
ПОДОБЕКТ:	Административна сграда на община Гулянци, гр. Гулянци, кв. 43, у.п.ие. IX, ул. „Васил Левски" №30.			
ЧЕРТЕЖ:	ПЛАН ПЪРВИ ЕТАЖ -ДРЕНАЖ			
ЧАСТ:	В и К			
ДАТА:	03.2020 г.	ПРОЕКТАНТ:	инж. П. Петров	
ФАЗА:	РАБОТЕН ПРОЕКТ			
МАЩАБ:	1:50	РЪКОВОДИТЕЛ ЕКИП И УПРАВИТЕЛ:	арх. К. Косев	
ЛИСТ:	01/3			

ООД ИНЖПРОЕКТ