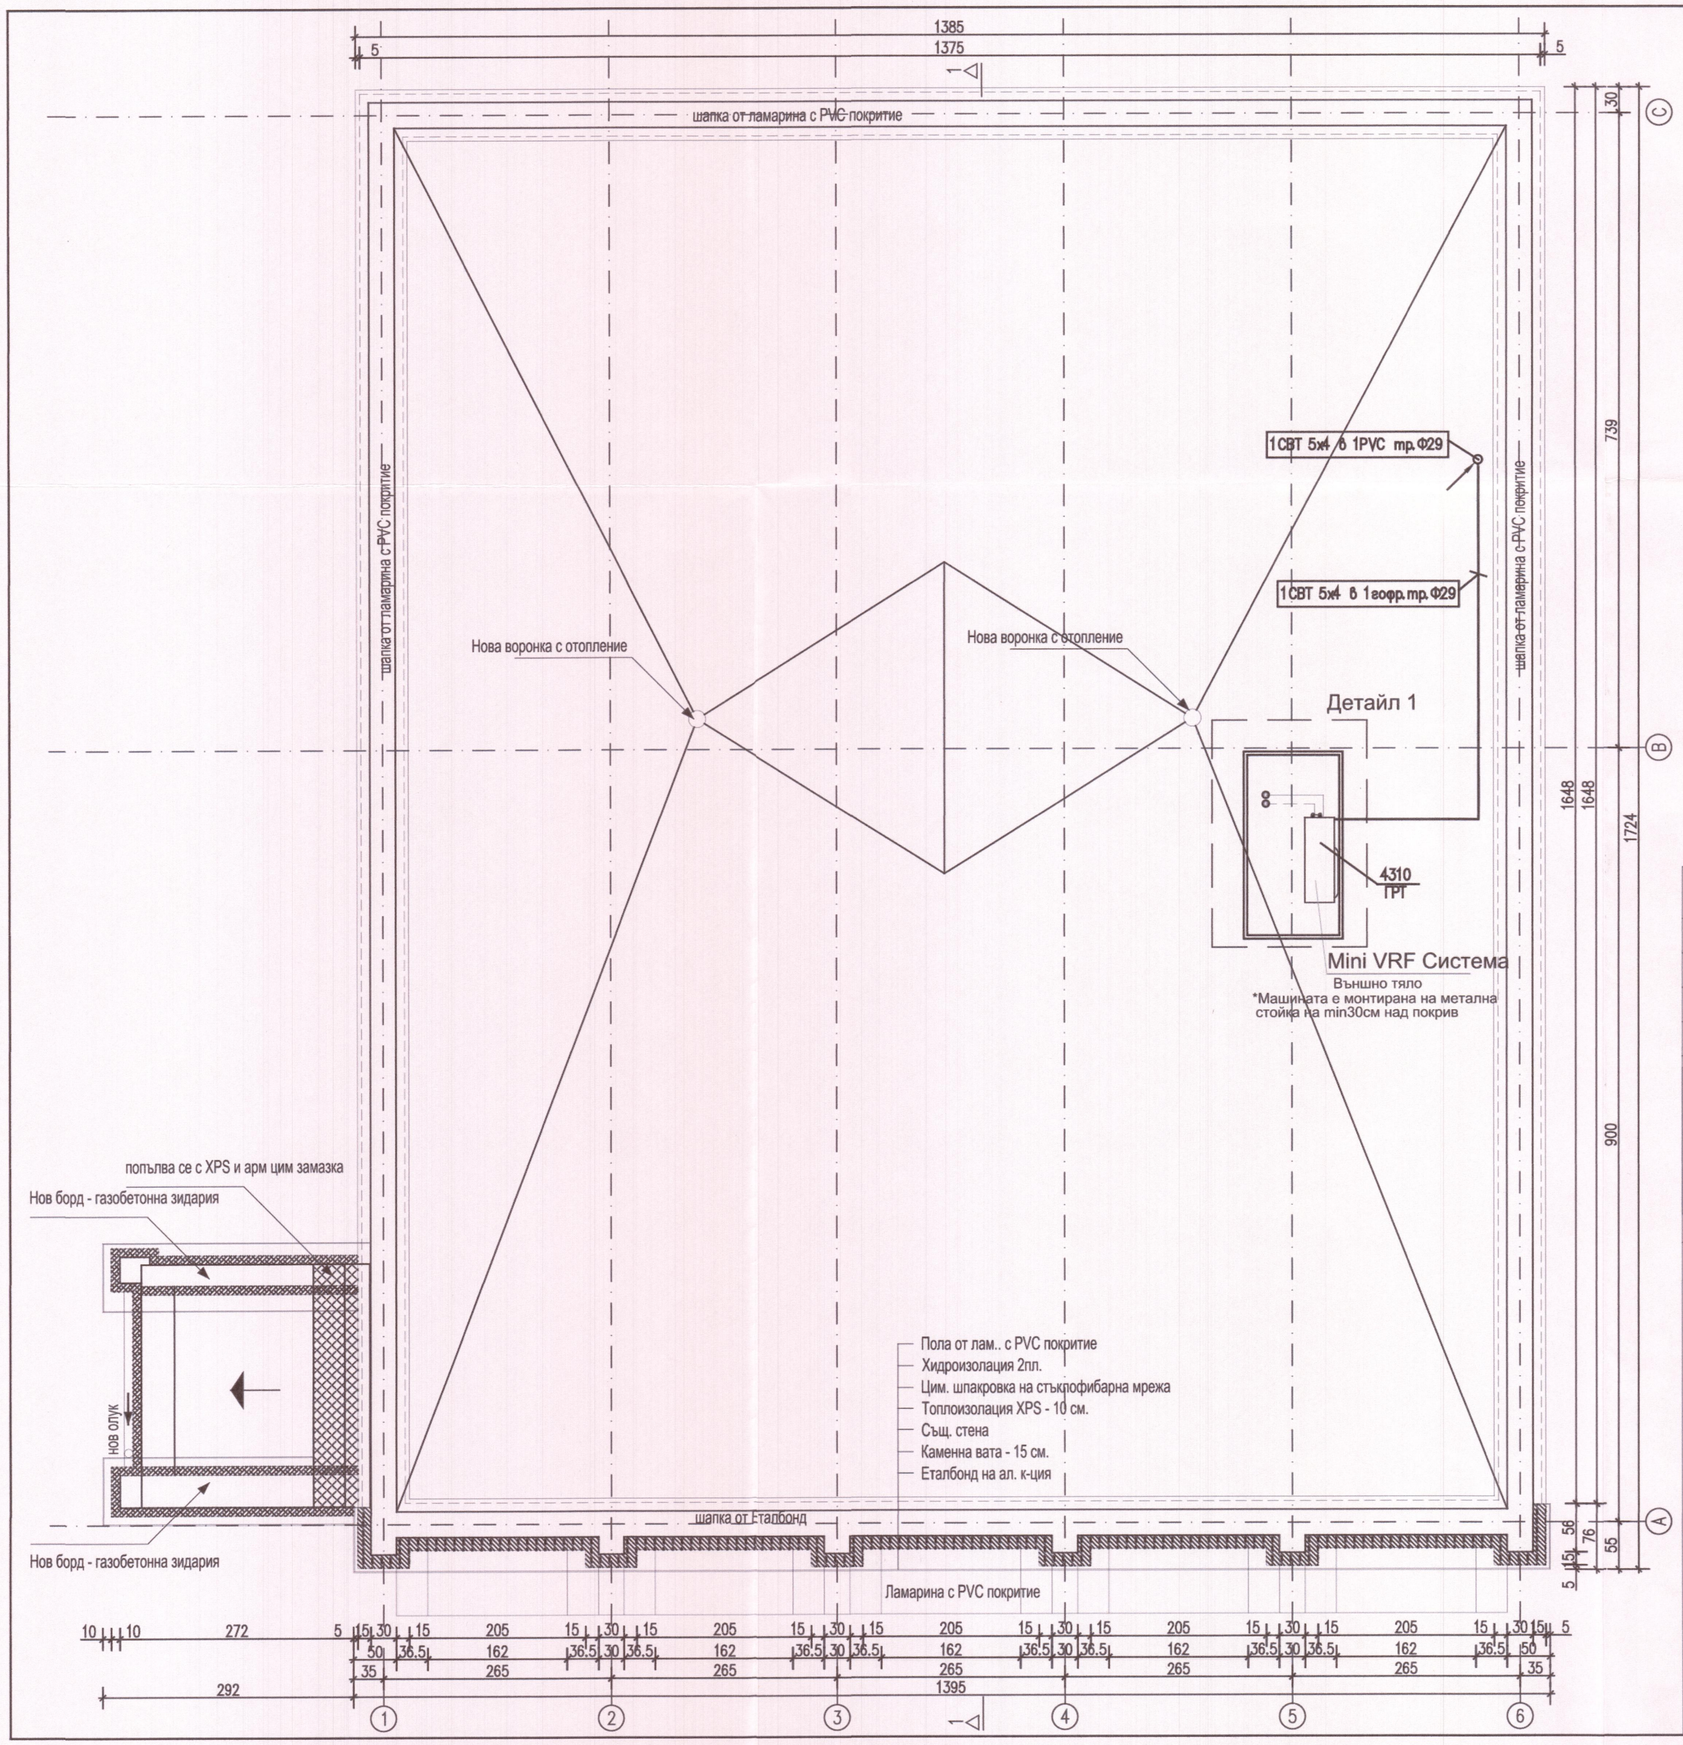

Забележки

1.Захранва се VRF система от табло ГРТ с кабел NYY 5x4 в PVCтръба ф29.

2.Вътрешните тела на VRF с-мата се захранват с кабел NYY 3x2,5 от ЕТабло.

КАМАРА НА ИНЖЕНЕРИТЕ В ИНВЕСТИЦИОННОТО ПРОЕКТИРАНЕ
ПЪЛНА ПРОЕКТАНТСКА ПРАВОСПОСОБНОСТ
Регистрационен № 08007
инж. ПАВЛИНКА АСЕНОВА ТАРЛОВА
Секция: ЕАСТ
Части на проекта: по удостоверение за ППП
Подпис:
ВАЖИ С ВАЛИДНО УДОСТОВЕРЕНИЕ ЗА ППП ЗА ТЕКУЩАТА ГОДИНА

СЪГЛАСУВАЛИ ПО СПЕЦИАЛИСТИ:		
АРХИТЕКТУРА	арх. К. Косев	
КОНСТРУКТИВНА:	инж. К. Ганева	
ВиК:	инж. П. Петров	
ОВК и ЕЕ:	инж. С. Чамова	

D:\I I I WORK I I I\2018_07_arhKosio_Detska gradina_Purvomaj\logo_titul.jpg

"ИНЖПРОЕКТ" ООД

София, ул."Метличина поляна" №15, тел. 02/ 81 90 606, факс 02/81 93 614

ВЪЗЛОЖИТЕЛ: Община Гулянци				
ОБЕКТ:	Изработване на инвестиционен проект във фаза „работен проект“, КСС и последващо осъществяване на авторски надзор за следните обекти в експлоатация Административна сграда на община Гулянци, гр. Гулянци, квартал 43, у.п.и. 1Х и център за предоставяне на услуги на гражданите, гр. Гулянци, кв. 43, у.п.и. IX, ул. „Васил Левски“ №30.			
ПОДОБЕКТ:	Център за предоставяне на услуги на гражданите Община Гулянци, гр. Гулянци, кв. 43, у.п.и. IX, ул. „Васил Левски“ №30.			
ЧЕРТЕЖ:	ДВИГАТЕЛНА ИНСТАЛАЦИЯ ПОКРИВ			
ЧАСТ:	ЕЛЕКТРИЧЕСКА			
ДАТА:	03.2020 г.	ПРОЕКТАНТИ:	инж. П. Тарлова	
ФАЗА:	РАБОТЕН ПРОЕКТ			
МАЩАБ:	1:50	РЪКОВОДИТЕЛ ЕКИП И УПРАВИТЕЛ:	арх. К. Косев	
ЛИСТ:	3/3			

ООД ИНЖПРОЕКТ София