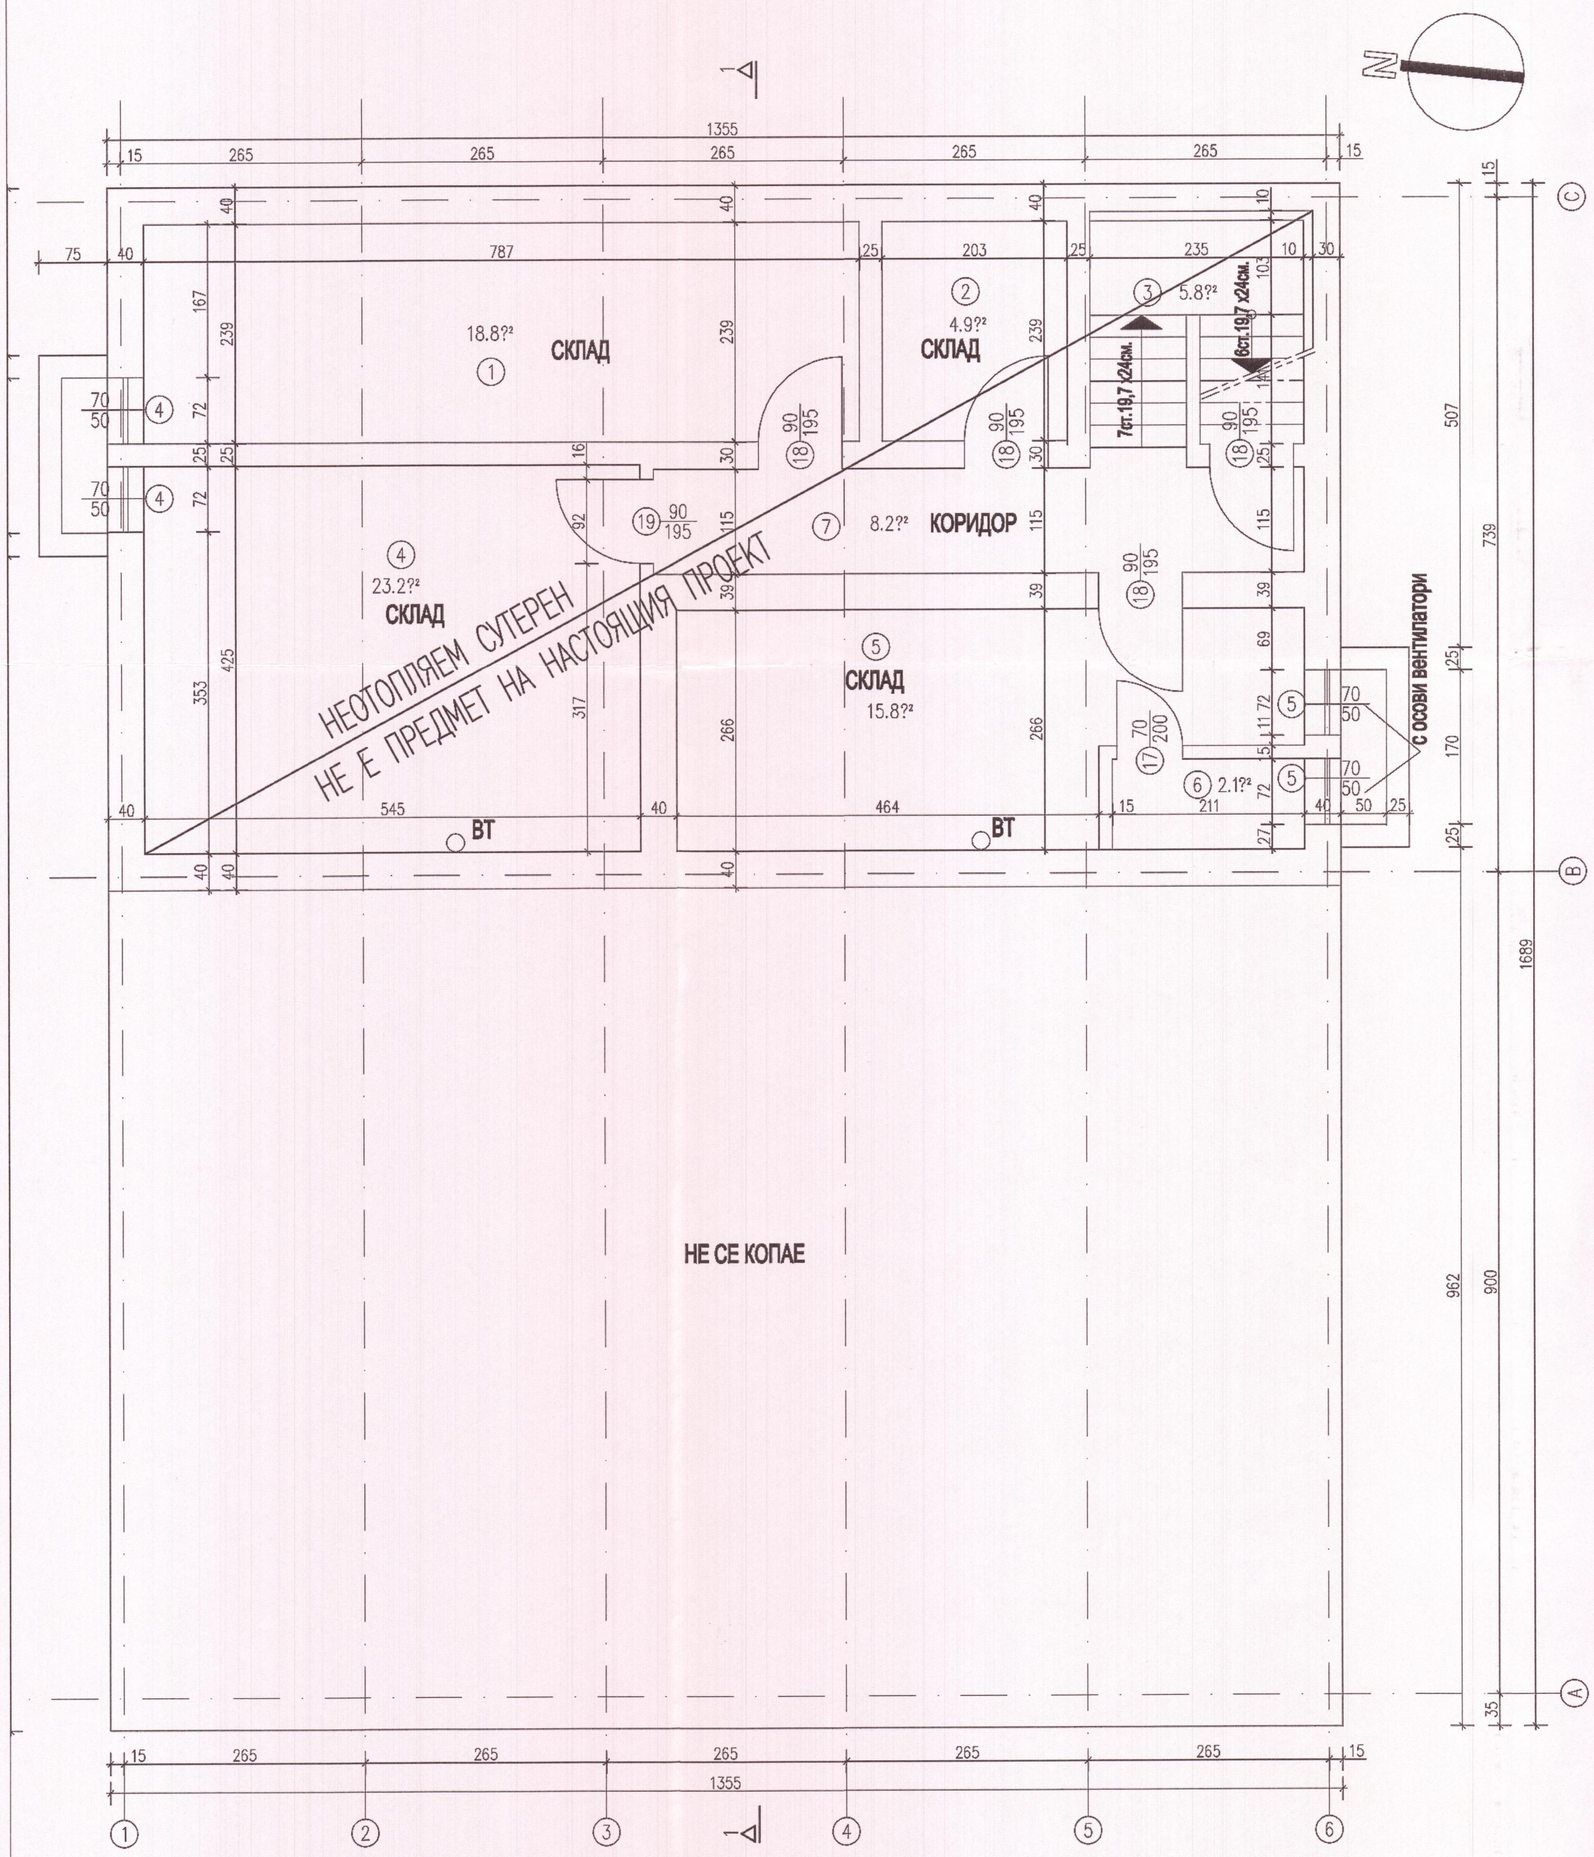

СЪГЛАСУВАЛИ ПО СПЕЦИАЛИСТИ:		
АРХИТЕКТУРНА:	арх. К. Косев	
КОНСТРУКТИВНА:	инж. К. Ганева	
ЕЛЕКТРИЧЕСКА:	инж. П. Тарлова	
ВиК:	инж.П. Петров	

КАМАРА НА ИНЖЕНЕРИТЕ В ИНВЕСТИЦИОННОТО ПРО... ПЪЛНА ПРОЕКТАНТСКА ПРАВОСПОСОБНО... Регистрационен № С... Секция: ФВИХТТГ Части на проекта: по удостоверение за ПЛП инж. СТЕЛА ДИМИТРОВА ЧАМОВА Подпис: ..... ВАЖИ С ВАЛИДНО УДОСТОВЕРЕНИЕ ЗА ПЛП

ЕВРОПЕЙСКИ СЪЮЗ
ЕВРОПЕЙСКИ СТРУКТУРНИ И ИНВЕСТИЦИОННИ ФОНДОВЕ

ПРОГРАМА ЗА РАЗВИТИЕ НА СЕЛСКИТЕ РАЙОНИ

Европейският земеделски фонд за развитие на селските райони - Европа инвестира в селските райони

"ИНЖПРОЕКТ" ООД

София, ул."Метличина поляна" №15, тел. 02/ 81 90 606, факс 02/81 93 614

ВЪЗЛОЖИТЕЛ: Община Гулянци				
ОБЕКТ:	Изработване на инвестиционен проект във фаза „работен проект", КСС и последващо осъществяване на авторски надзор за следните обекти в експлоатация Административна сграда на община Гулянци, гр. Гулянци, квартал 43, у.п.и. 1Х и център за предоставяне на услуги на гражданите, гр. Гулянци, кв. 43, у.п.и. IX, ул. „Васил Левски" №30.			
ПОДОБЕКТ:	Център за предоставяне на услуги на гражданите Община Гулянци , гр. Гулянци, кв. 43, у.п.и. IX, ул. „Васил Левски" №30.			
ЧЕРТЕЖ:	Сутерен			
ЧАСТ:	ОВК			
ДАТА:	03.2020г.	ПРОЕКТАНТИ:	инж. С. Чамова	
ФАЗА:	РАБОТЕН ПРОЕКТ		инж. Л. Пейчева	
МАЩАБ:	1:50	РЪКОВОДИТЕЛ ЕКИП И УПРАВИТЕЛ:	арх. К. Косев	ООД ИНЖПРОЕКТ София
ЛИСТ:	01/04			