ЦВЕТНО РЕШЕНИЕ

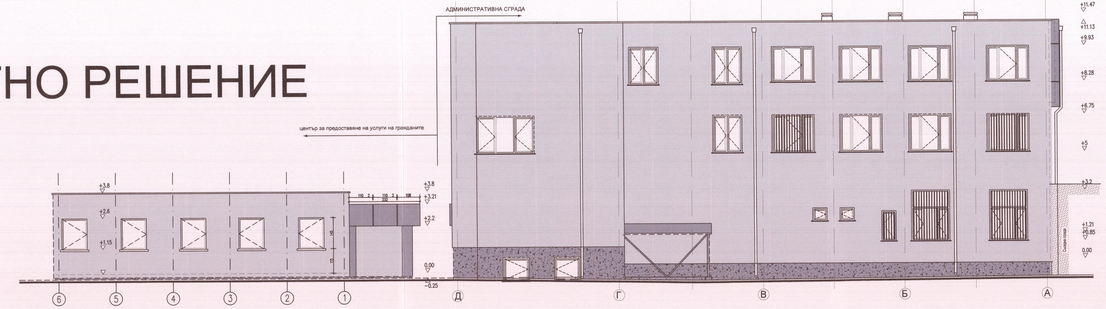

Забележки:

1. Всички хоризонтални размери са в сантиметри.
2. Всички вертикални размери са в метри.
3. Вратите се мерят от готов под.
4. Каменната вата се монтира с мин. ббр. дюбела на кв.м. но не по-малко от указания брой в спецификацията на производителя.
5. Каменната вата следва да е с $\lambda \leq 0.041$ W/mK .
6. Топлоизолацията от EPS се монтира с мин. ббр. дюбела на кв.м. но не по-малко от указания брой в спецификацията на производителя.
7. Топлоизолацията от EPS следва да е с $\lambda \leq 0.035$ W/mK.
6. Топлоизолацията от XPS се монтира с мин. ббр. дюбела на кв.м. но не по-малко от указания брой в спецификацията на производителя.
9. Топлоизолацията от XPS следва да е с $\lambda \leq 0.029$ W/mK.
10. Всички цветове по фасадите преди поръчка на материалите се съгласуват с проектанта и Възложителя.
11. Около шахта на проходите се монтира усилена от стъклофибърна мрежа с мин. размер 40x60см.
12. Етаблонда се монтира на алуминиева конструкция.
13. Каменната вата за монтаж под етаблонда се поръчва с каширано водонепропускливо фолио.
14. Наклоните на покривните равнини се запазват.
15. Преди полагане на топлоизолацията по стените да се претърсят всички плочи от каменната облицовка и подсигуряните и мръзналите да се премахнат.

Елементи за премахване
Минерална мазилка
Етаблонд
Полимерна мазилка
Съществуващ камък - варовик
Каменна вата

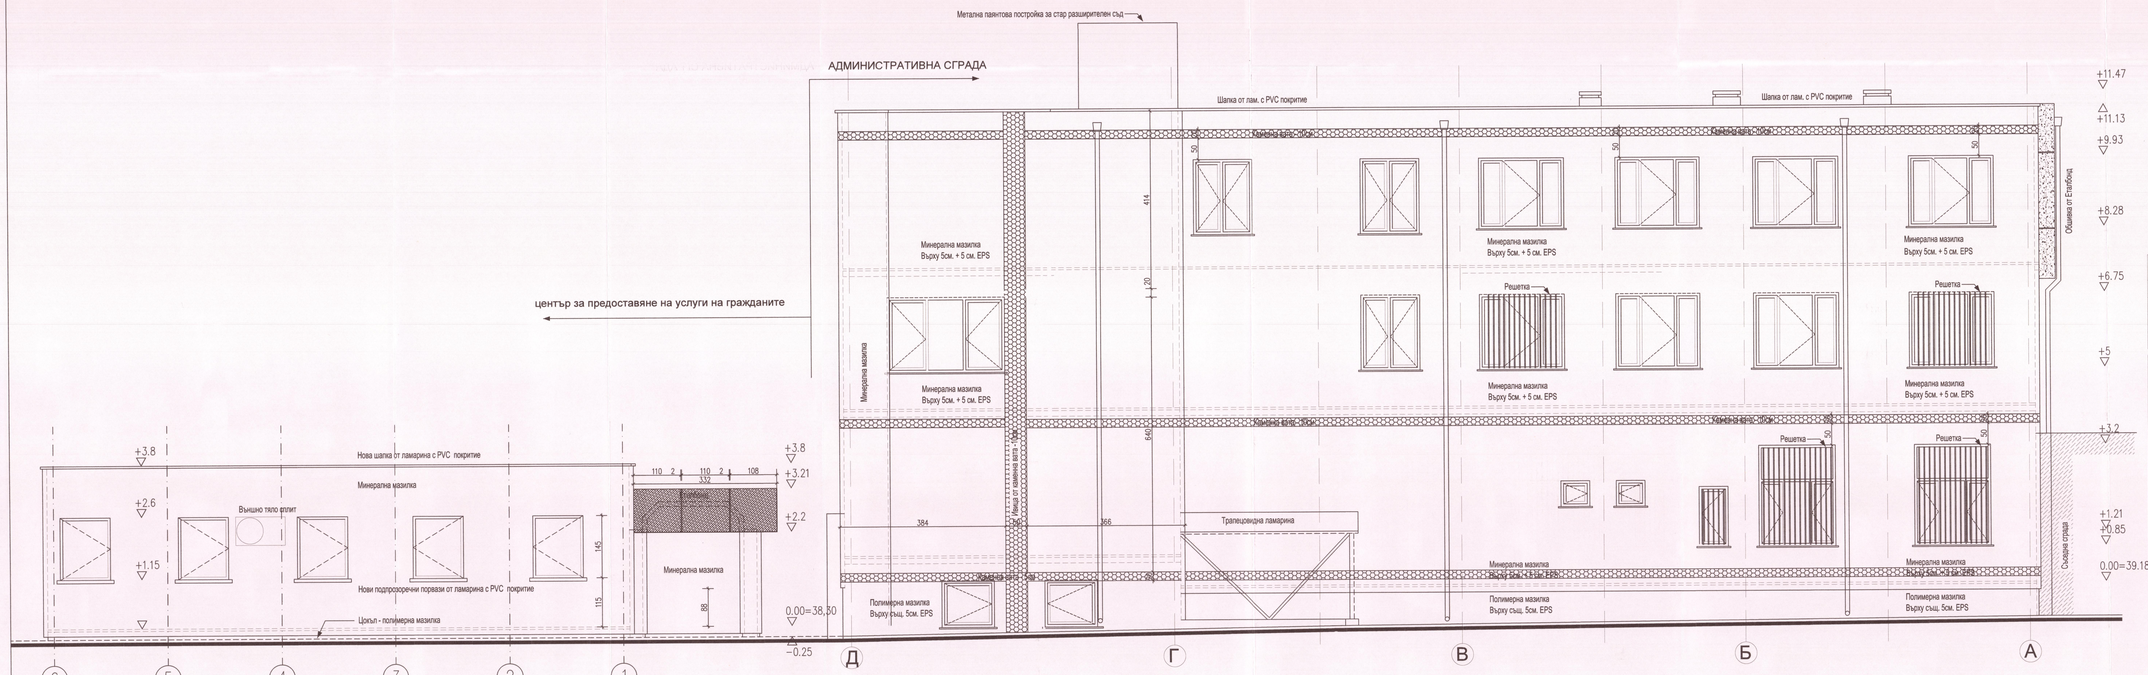
Метална пантова постройка за стар разширителен съд
АДМИНИСТРАТИВНА СГРАДА
Шапка от лам. с PVC покритие
Шапка от лам. с PVC покритие
Камъчена вата - 20см
Минерална мазилка Върху 5см. + 5 см. EPS
Решетка
Минерална мазилка
Минерална мазилка Върху 5см. + 5 см. EPS
Община от Етаблонд
Минерална мазилка
Минерална мазилка Върху 5см. + 5 см. EPS
Минерална мазилка Върху 5см. + 5 см. EPS
Минерална мазилка Върху 5см. + 5 см. EPS