


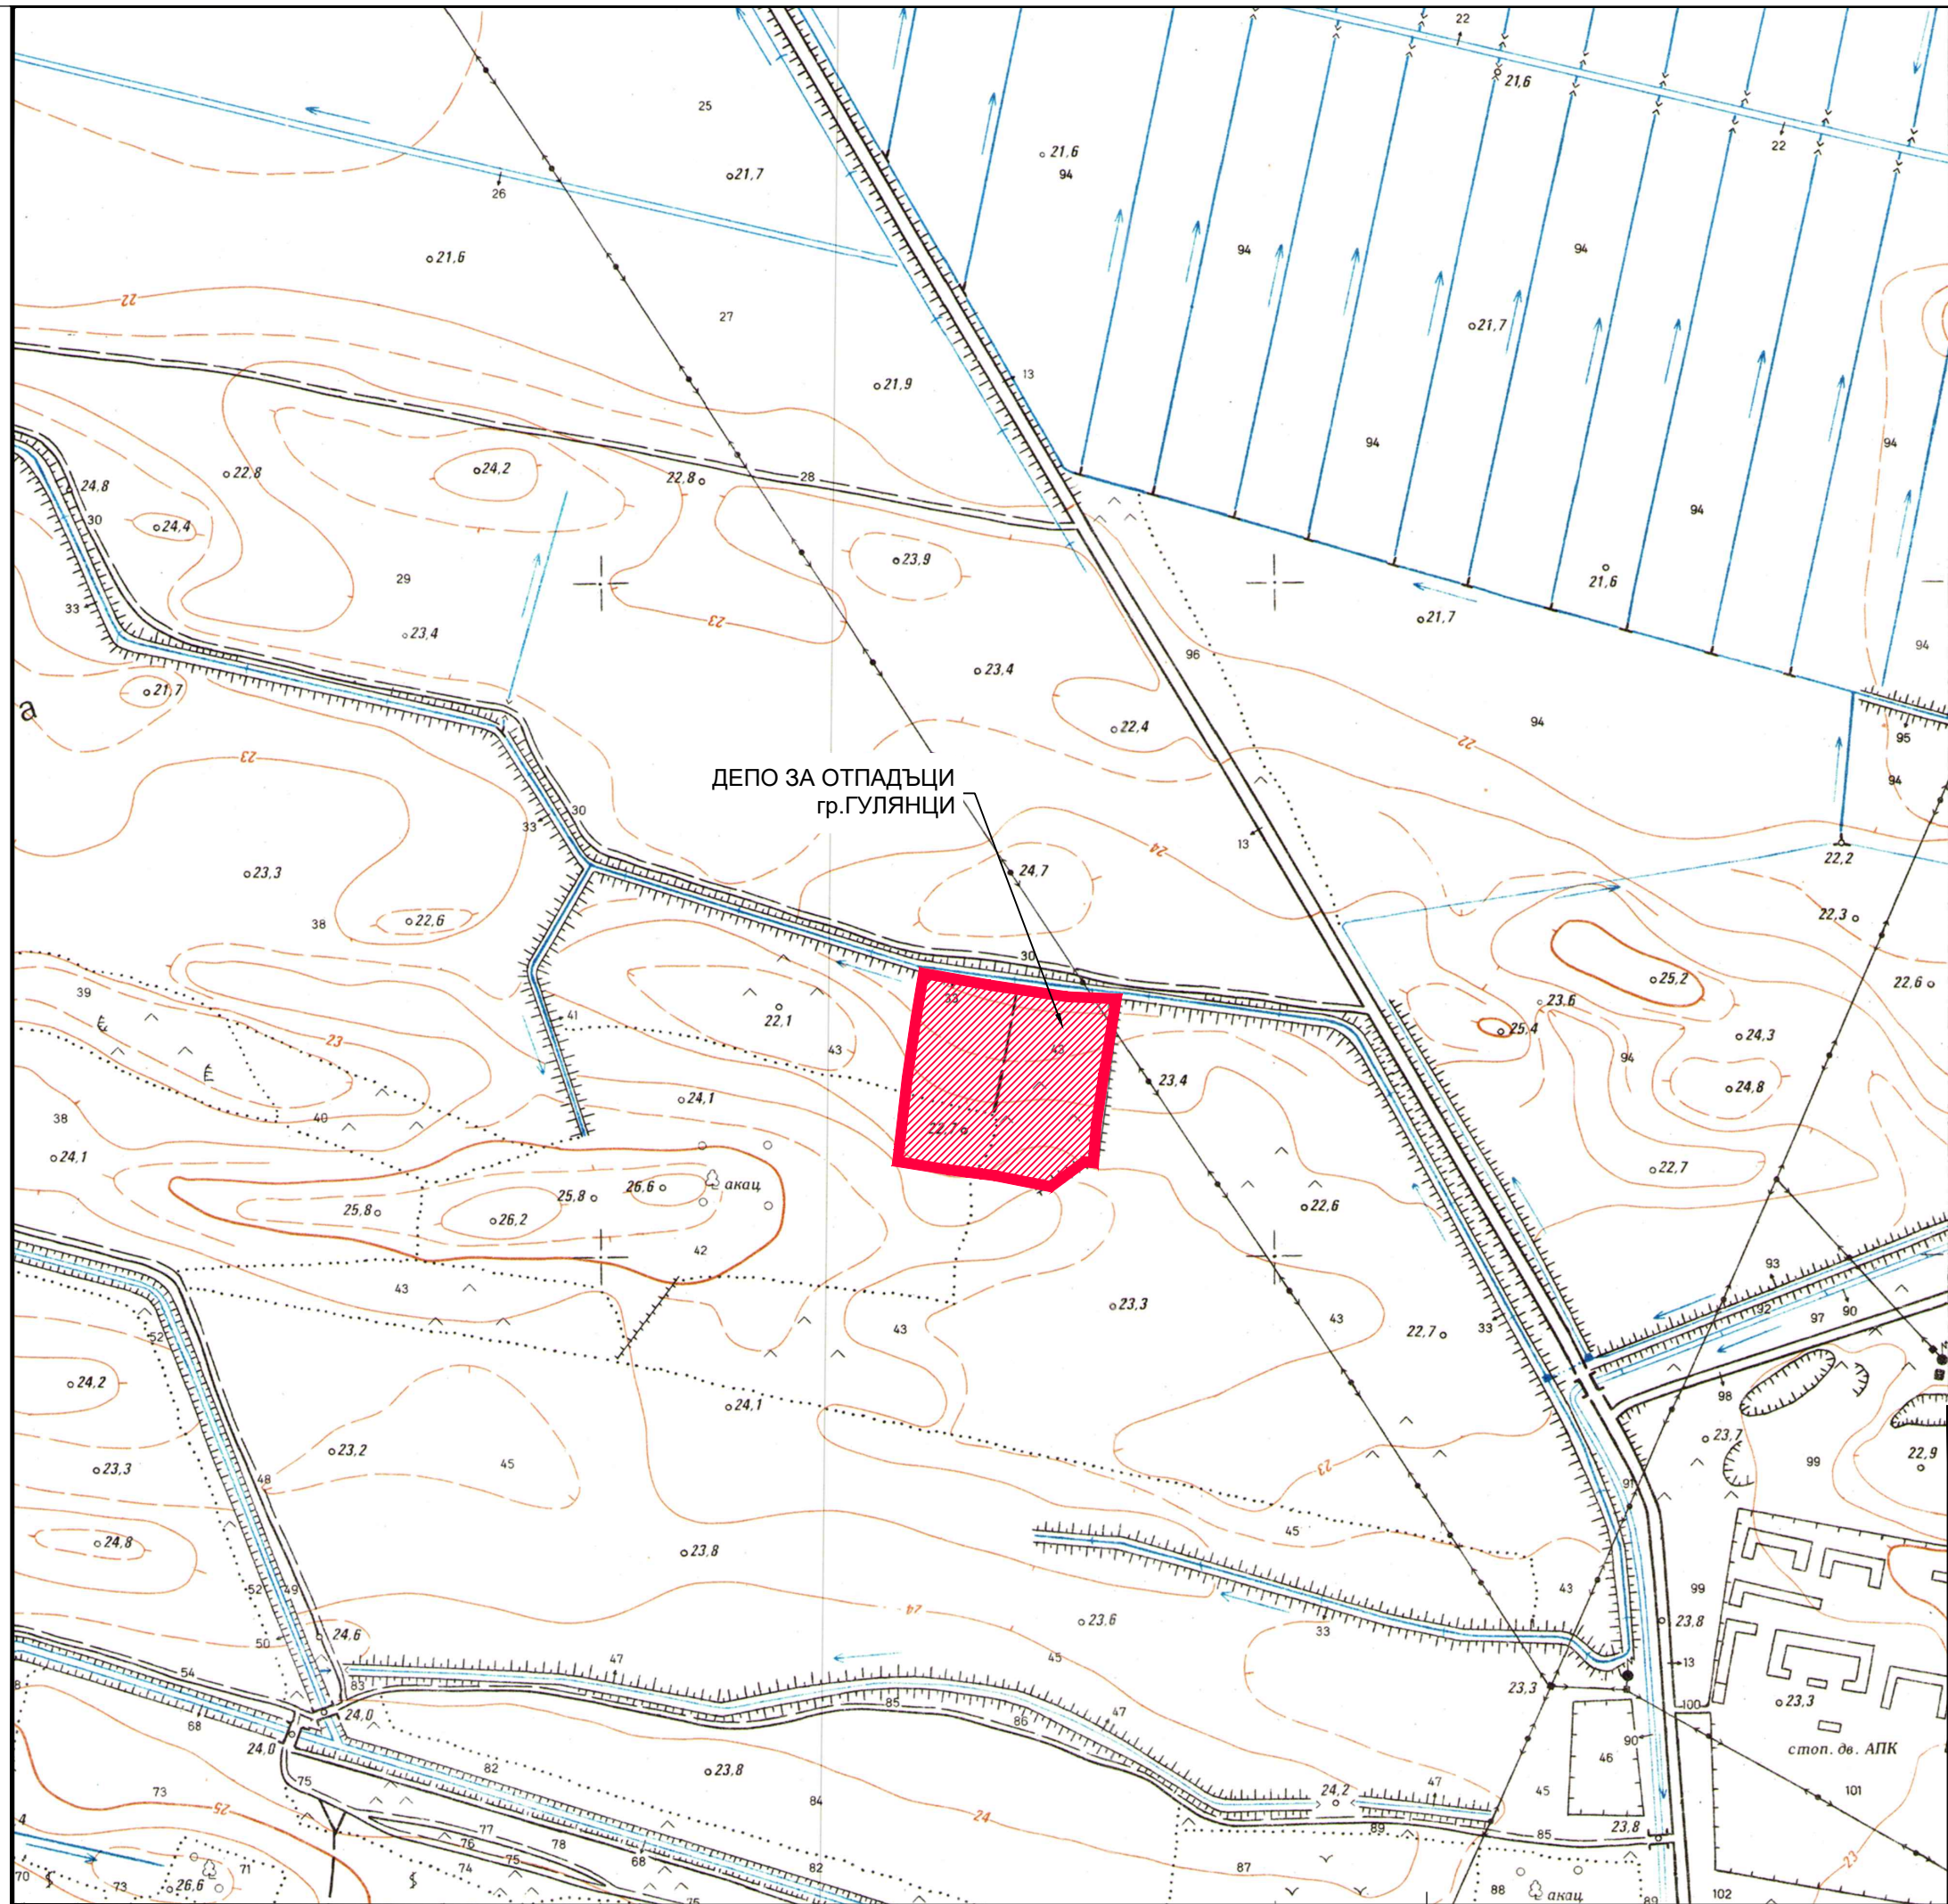

Обект: Рекултивация и закриване на старото общинско депо за отпадъци в землището на гр. Гулянци
Част I: ГЕОДЕЗИЯ И ВЕРТИКАЛНА ПЛАНИРОВКА
Фаза: Работен проект

ПРОЕКТАНТ:

„СТРОЙЕКСПЕРТ-ИНЖЕНЕРИНГ“ ЕООД

гр.София,общ.Сердика,ул.Кръстец№9, тел./факс:931-30-27/931-31-89

ДАТА: 2015 МАЩАБ: 1:5000 Чертеж No 02

Файл: 1409-01_N02-Situacia 5000_R00.dwg Редакция No: 00

СИТУАЦИЯ 1:5000

ДЛЪЖНОСТ	И М Е	ПОДПИС
ПРОЕКТАНТ	инж. А. ИЛИЕВ	
ГЛ. ПРОЕКТАНТ	инж. Л. КАРАФИЗИЕВА	
УПРАВИТЕЛ	инж. Н. КАРАФИЗИЕВ	