


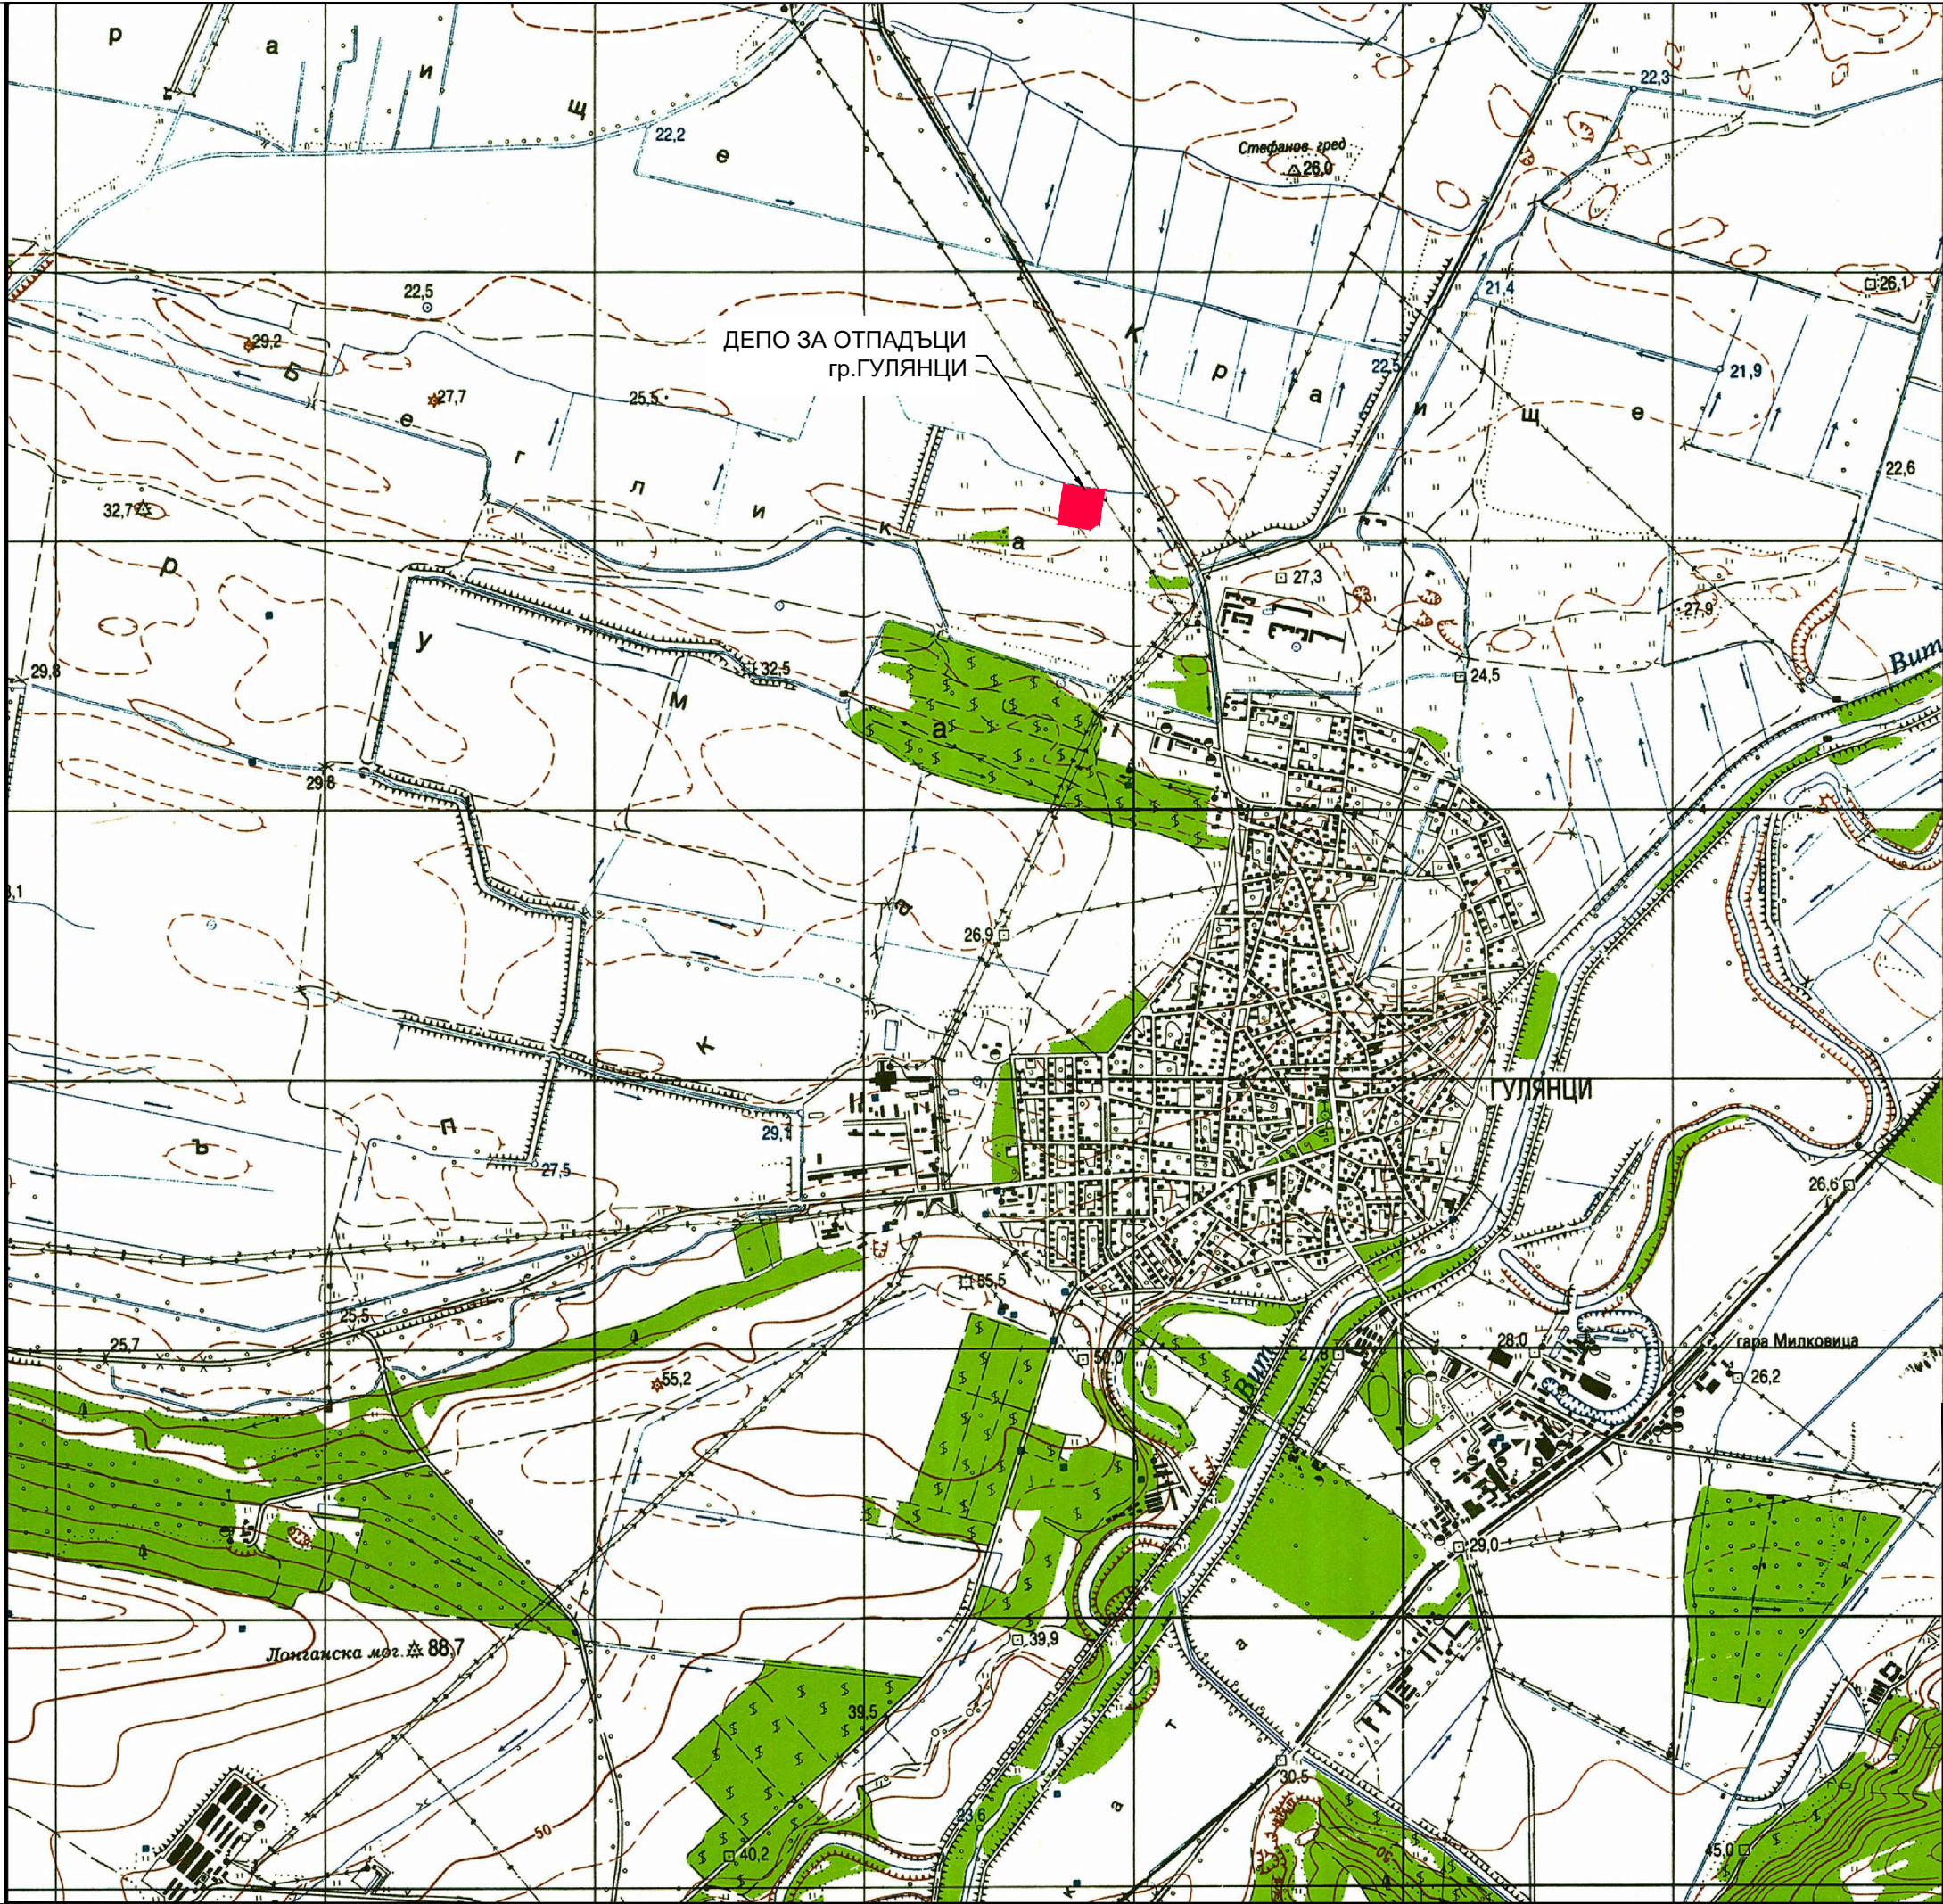

Обект: Рекултивация и закриване на старото общинско депо за отпадъци в землището на гр. Гулянци
Част III: ТЕХНОЛОГИЧНА
Фаза: Работен проект

ПРОЕКТАНТ:

“СТРОЙЕКСПЕРТ-ИНЖЕНЕРИНГ” ЕООД

гр.София,общ.Сердика,ул.Кръстец№9,тел./факс:931-30-27/931-31-89

ДАТА: 2015	МАЩАБ: 1:25 000	Чертеж No 01
Файл: 1409-03_N01-Situacia 25 000_R00.dwg		Редакция No: 00

СИТУАЦИЯ 1:25 000

ДЛЪЖНОСТ	И М Е	ПОДПИС
ПРОЕКТАНТ	инж. Р. ЛИЧКОВА	
ГЛ. ПРОЕКТАНТ	инж. Л. КАРАФИЗИЕВА	
УПРАВИТЕЛ	инж. Н. КАРАФИЗИЕВ	