


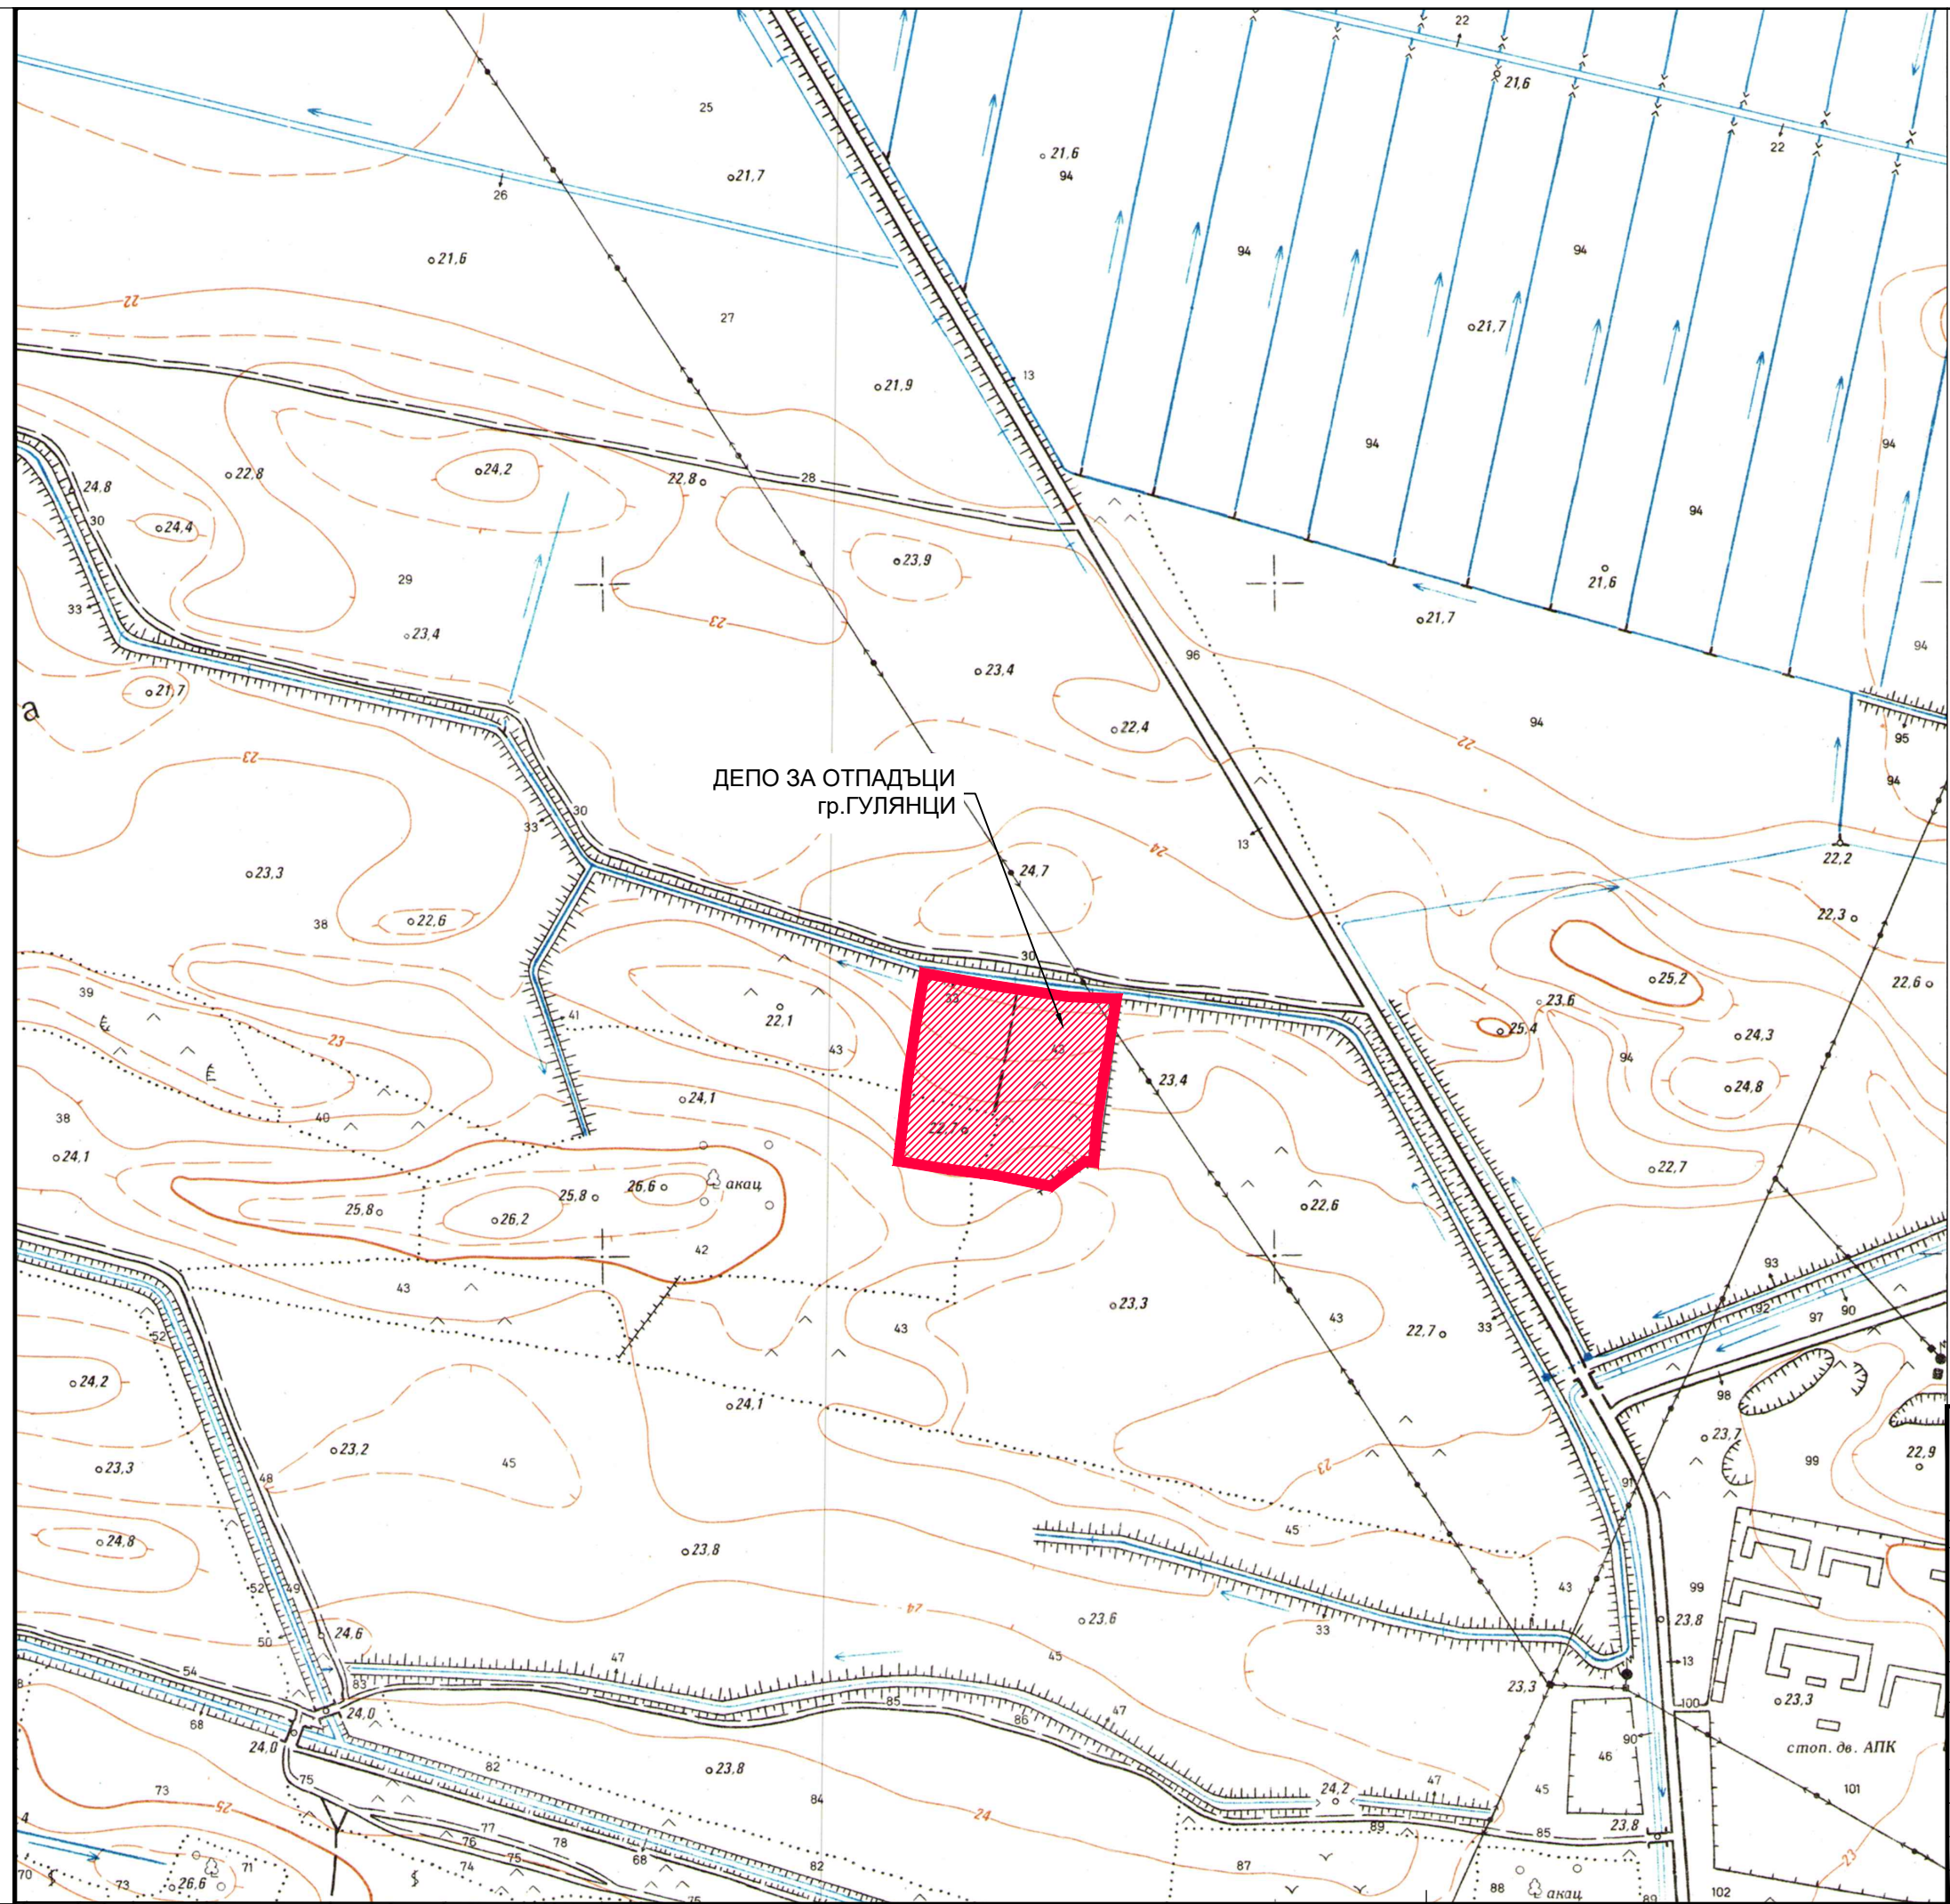

|                                                                                                 |                     |                 |
|-------------------------------------------------------------------------------------------------|---------------------|-----------------|
| Обект: Рекултивация и закриване на старото общинско депо за отпадъци в землището на гр. Гулянци |                     |                 |
| Част III: ТЕХНОЛОГИЧНА                                                                          |                     |                 |
| Фаза: Работен проект                                                                            |                     |                 |
| ПРОЕКТАНТ:                                                                                      |                     |                 |
| <b>СТРОЙЕКСПЕРТ-ИНЖЕНЕРИНГ ЕООД</b>                                                             |                     |                 |
| гр.София,общ.Сердика,ул.Кръстец№9, тел./факс:931-30-27/931-31-89                                |                     |                 |
| ДАТА: 2015                                                                                      | МАЩАБ: 1:5000       | Чертеж No 02    |
| Файл: 1409-03_N02-Situacia 5000_R00.dwg                                                         |                     | Редакция No: 00 |
| СИТУАЦИЯ 1:5000                                                                                 |                     |                 |
| ДЛЪЖНОСТ                                                                                        | И М Е               | ПОДПИС          |
| ПРОЕКТАНТ                                                                                       | инж. Р. ЛИЧКОВА     |                 |
| ГЛ. ПРОЕКТАНТ                                                                                   | инж. Л. КАРАФИЗИЕВА |                 |
| УПРАВИТЕЛ                                                                                       | инж. Н. КАРАФИЗИЕВ  |                 |