


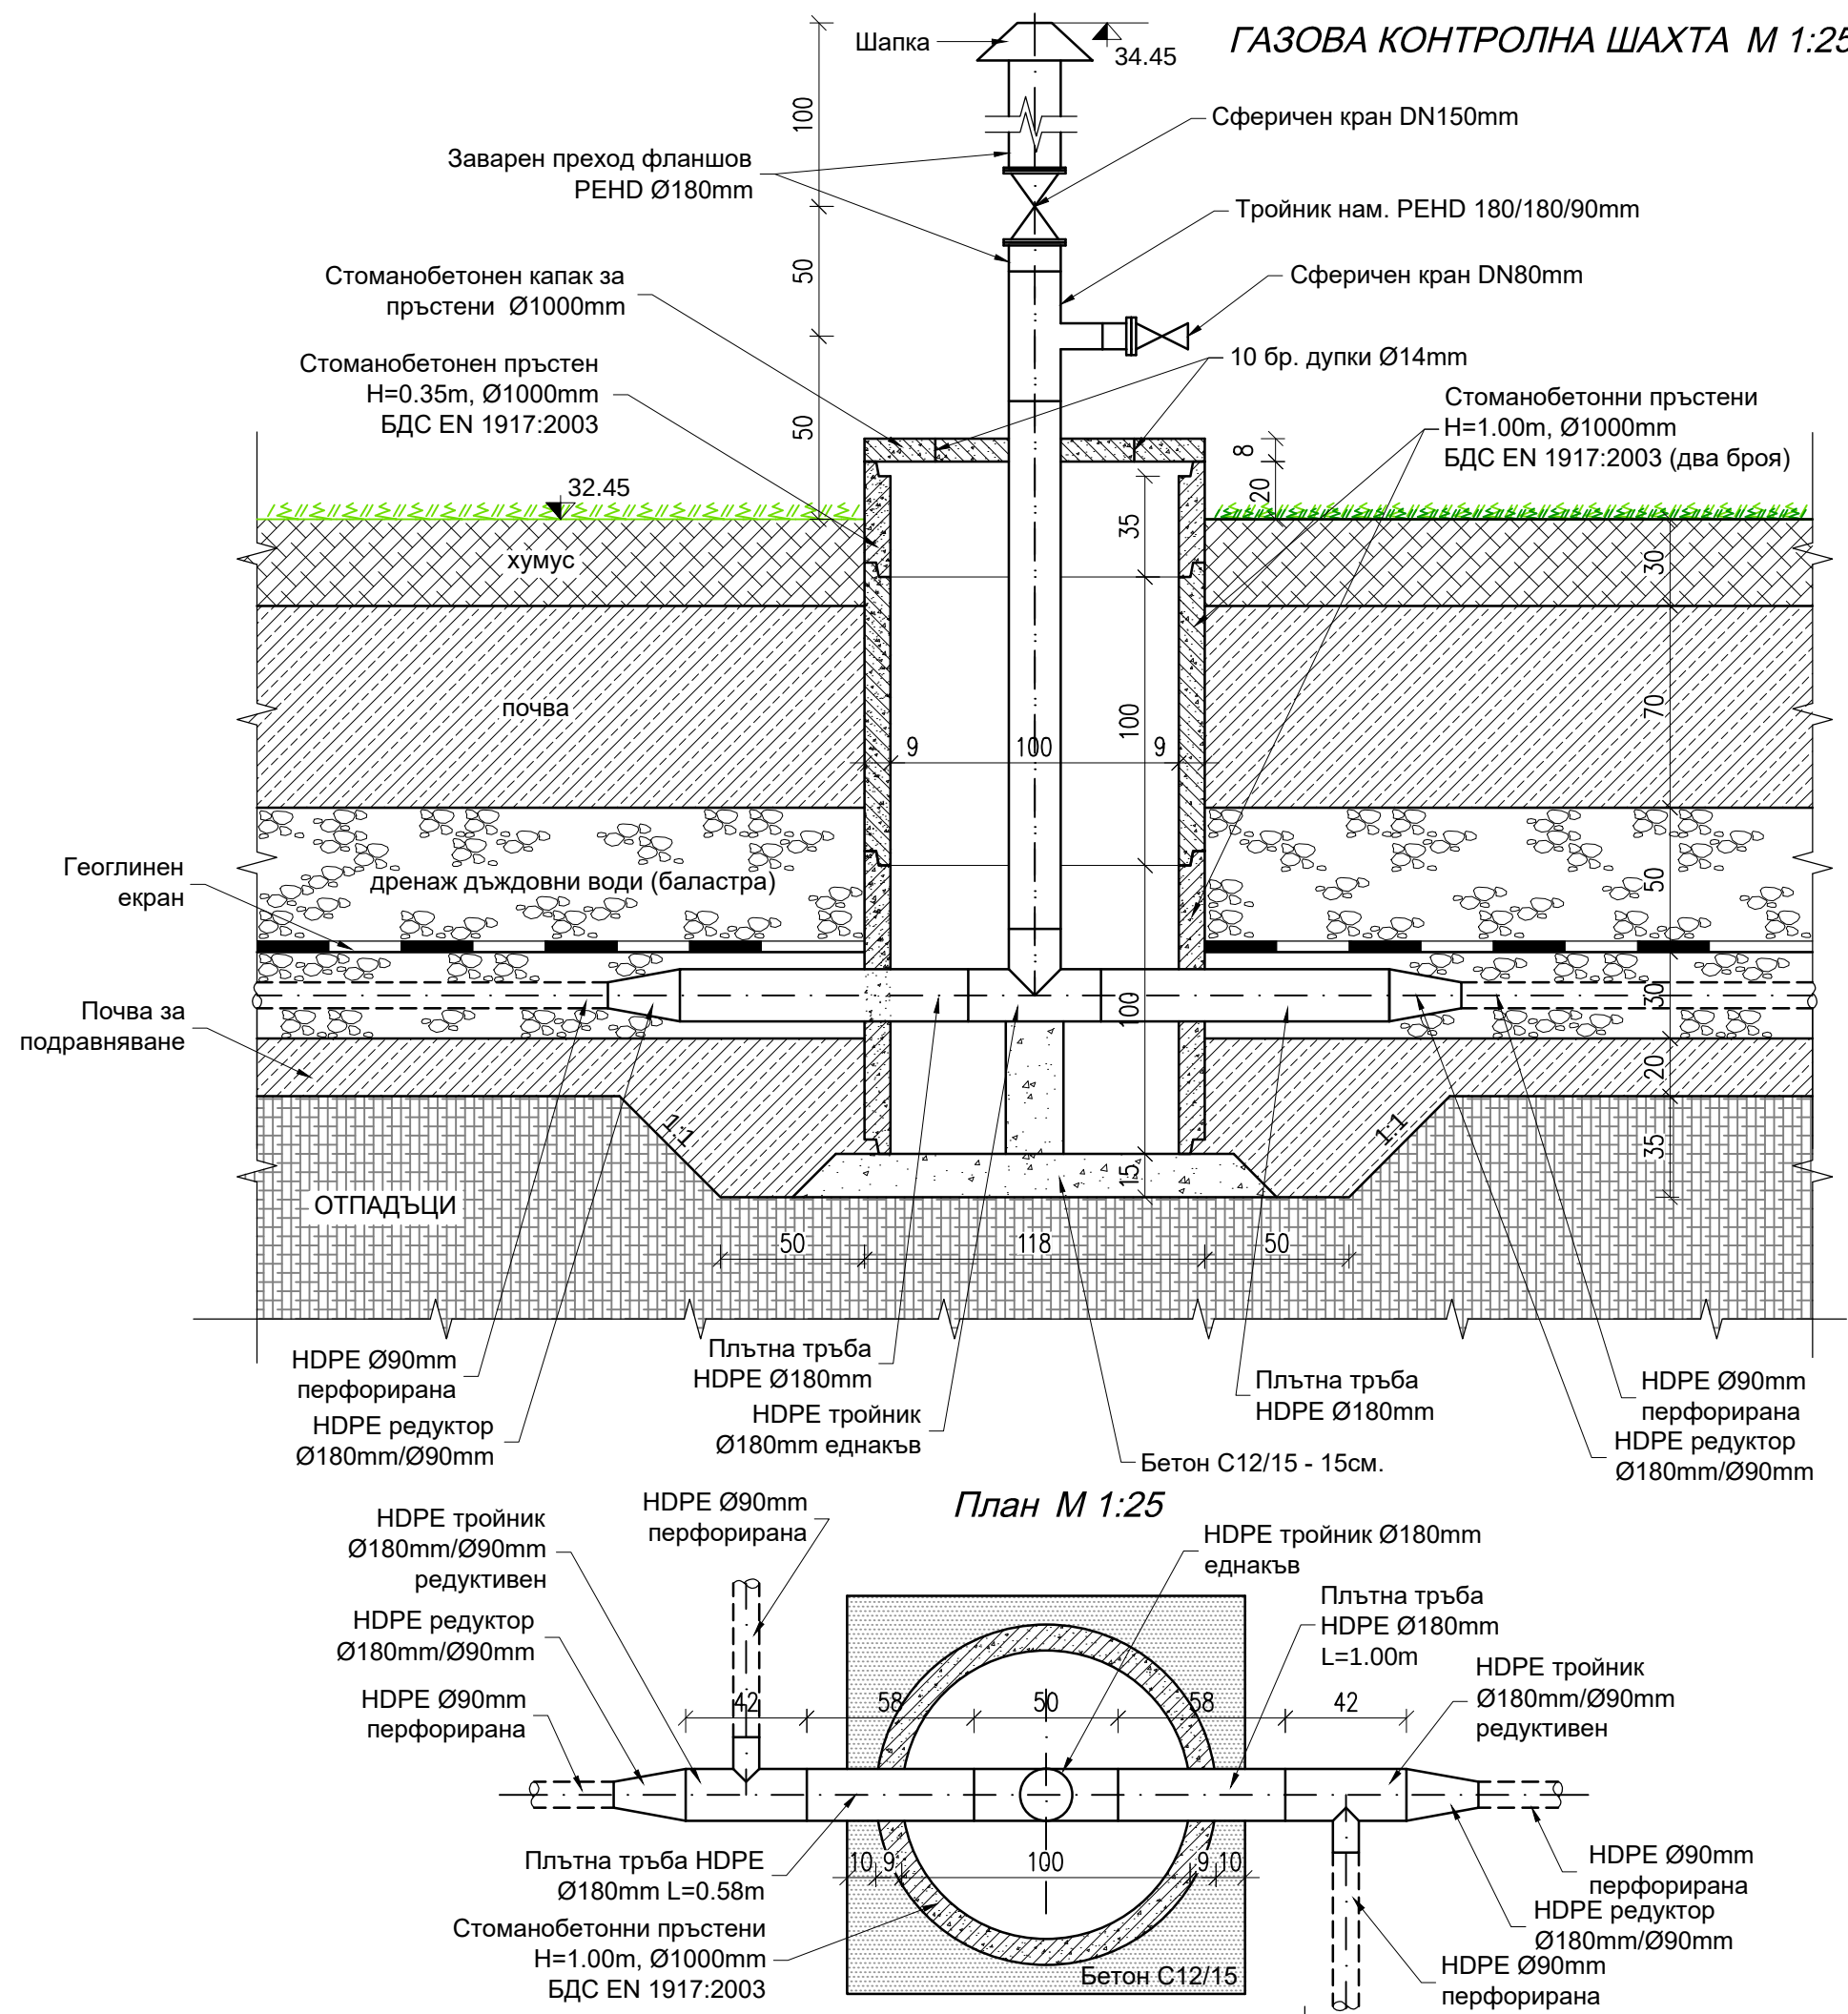

Обект: Рекултивация и закриване на старото общинско депо за отпадъци в землището на гр. Гулянци		
Част III: ТЕХНОЛОГИЧНА		
Фаза: Работен проект		
ПРОЕКТАНТ:		
СТРОЙЕКСПЕРТ-ИНЖЕНЕРИНГ ЕООД		
гр.София, общ.Сердика, ул.Кръстец №9, тел./факс: 931-30-27/931-31-89		
ДАТА: 2015	МАЩАБ: 1:50 1:25	Чертеж No 08
Файл: 1407-03_N08-Gazova shahta_R00.dwg		Редакция No: 00
ГАЗОВА КОНТРОЛНА ШАХТА		
ДЛЪЖНОСТ	И М Е	ПОДПИС
ПРОЕКТАНТ	инж. А. АВРАМОВ	
ГЛ. ПРОЕКТАНТ	инж. Л. КАРАФИЗИЕВА	
УПРАВИТЕЛ	инж. Н. КАРАФИЗИЕВ	