КОТА ПРЕДЕПОНИРАНИ ОТПАДЪЦИ
М 1:500

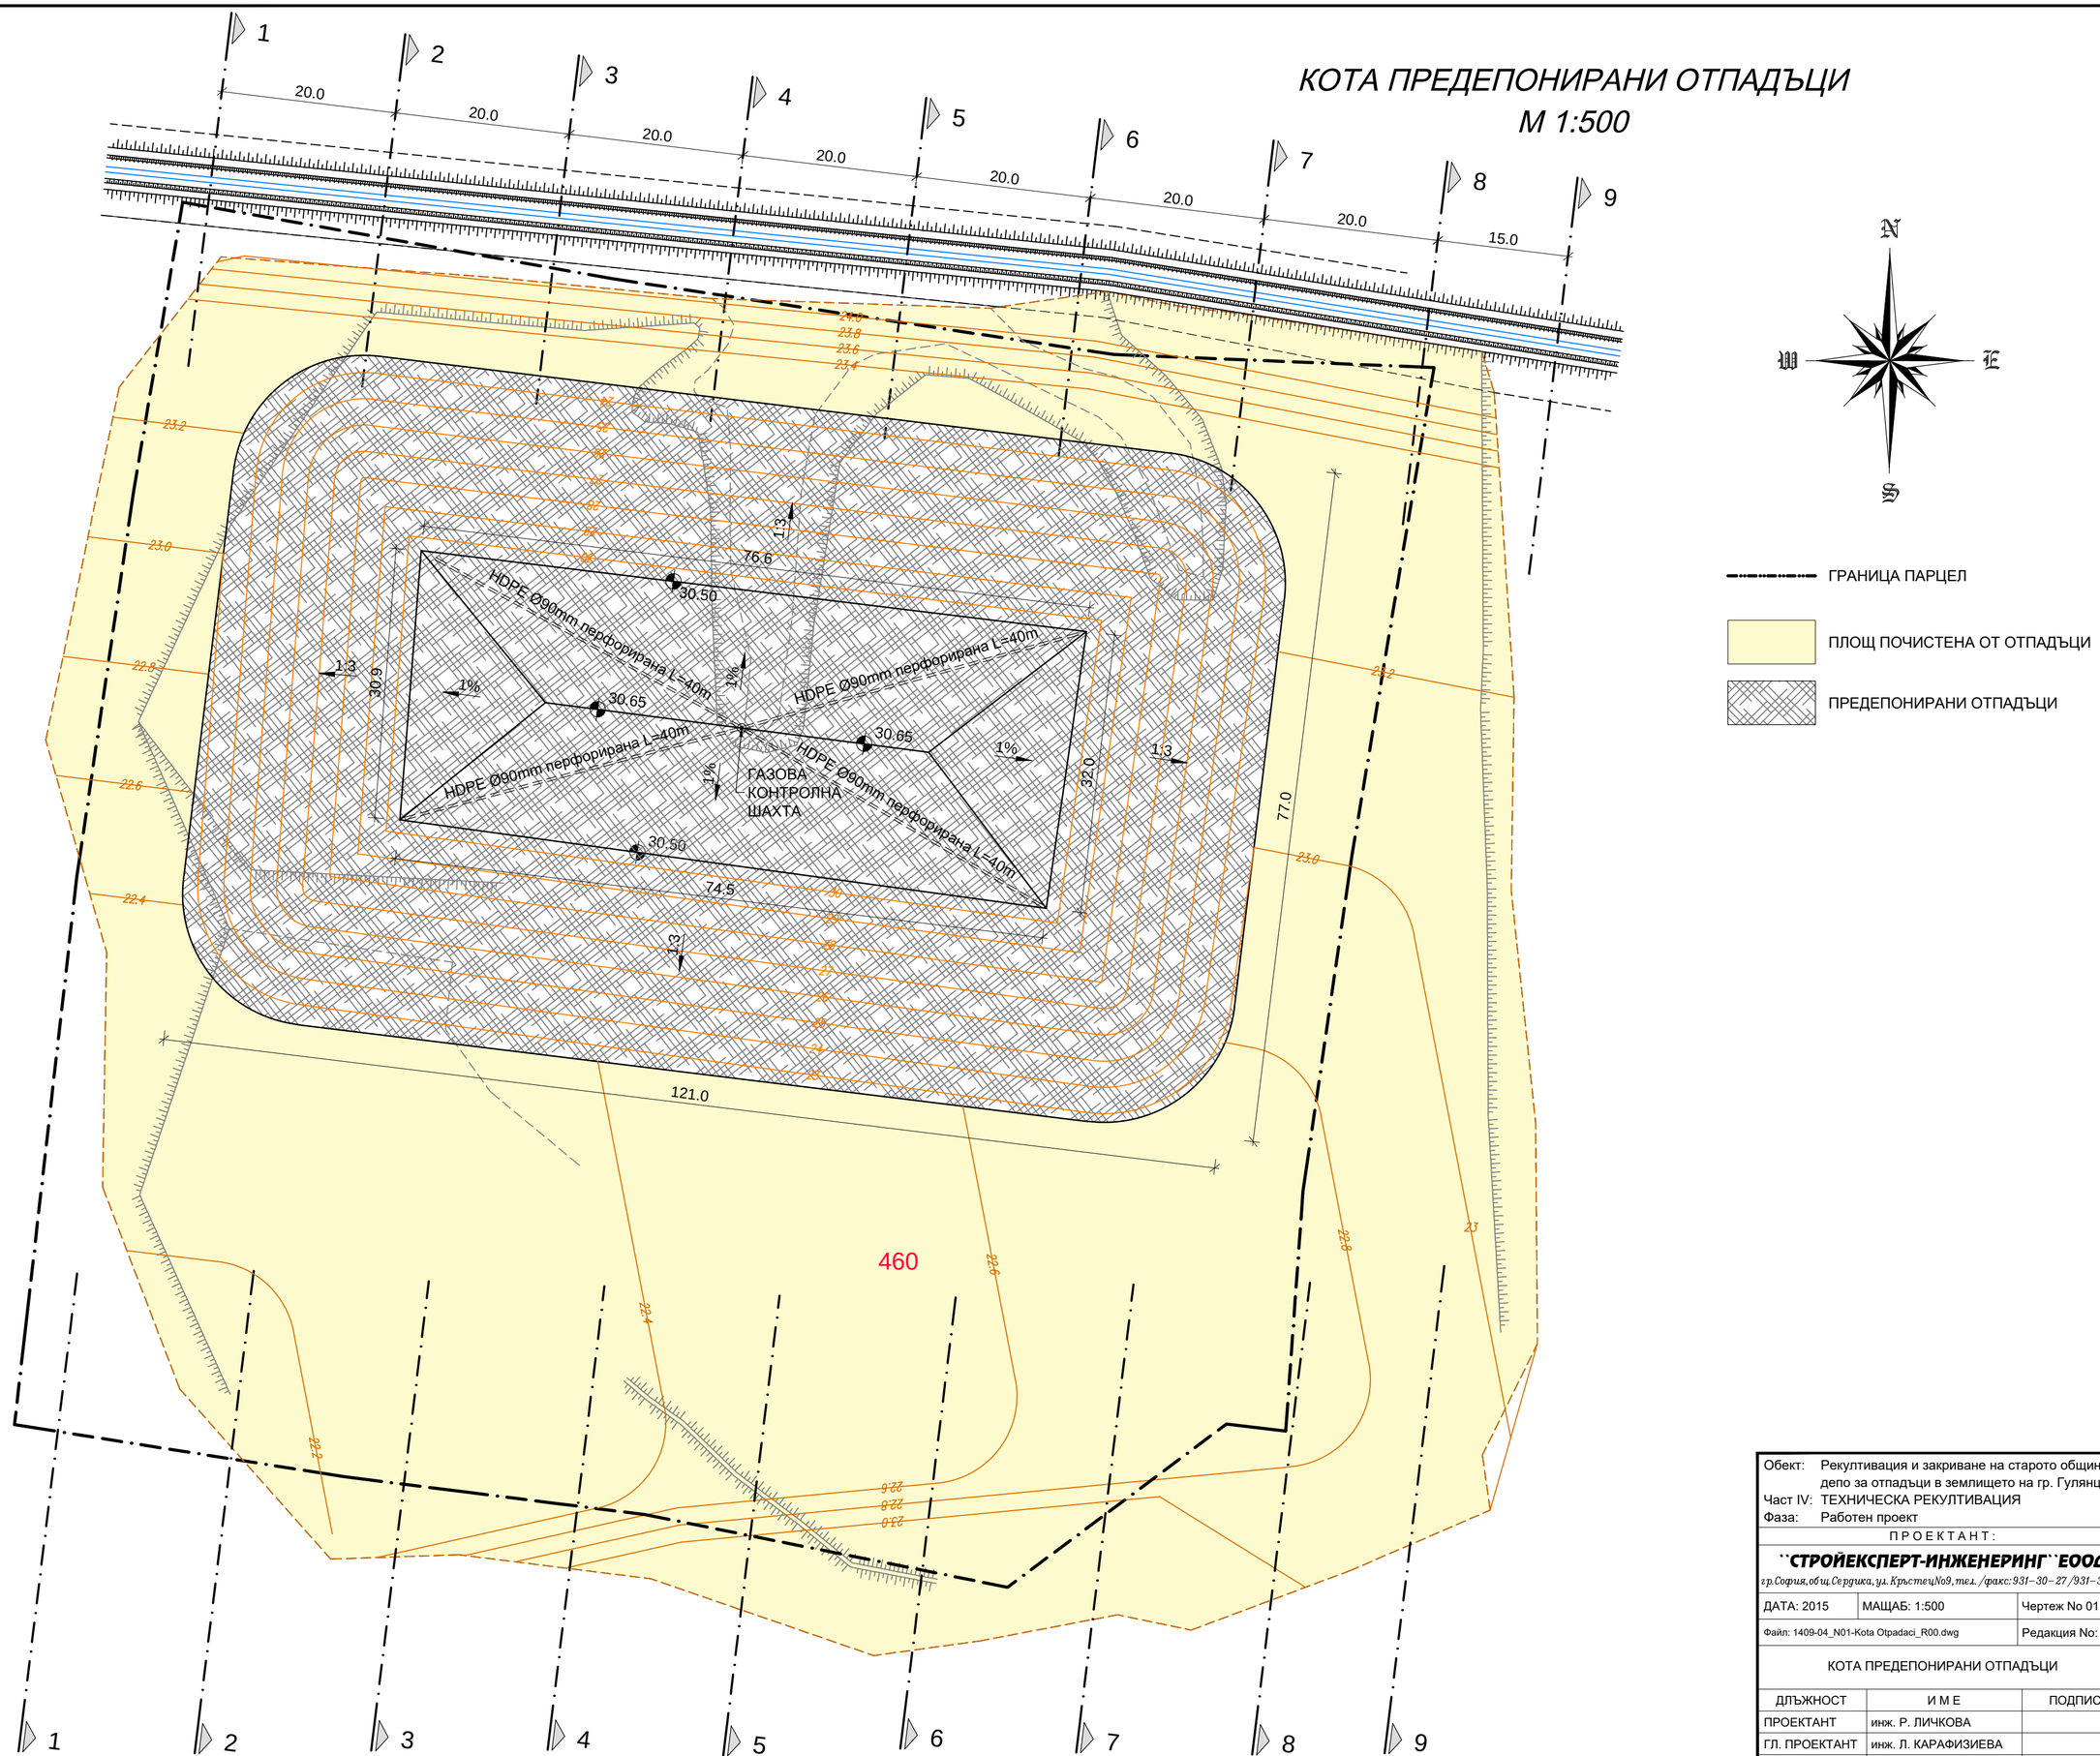

Обект:	Рекултивация и закриване на старото общинско депо за отпадъци в землището на гр. Гулянци	
Част IV:	ТЕХНИЧЕСКА РЕКУЛТИВАЦИЯ	
Фаза:	Работен проект	
П Р О Е К Т А Н Т :		
``СТРОЙЕКСПЕРТ-ИНЖЕНЕРИНГ``ЕООД гр.София,общ.Сердика, ул.Кръстец№9, тел./факс:931-30-27/931-31-89		
ДАТА: 2015	МАЩАБ: 1:500	Чертеж No 01
Файл: 1409-04_N01-Kota Otpadaci_R00.dwg		Редакция No: 00
КОТА ПРЕДЕПОНИРАНИ ОТПАДЪЦИ		
ДЛЪЖНОСТ	И М Е	ПОДПИС
ПРОЕКТАНТ	инж. Р. ЛИЧКОВА	
ГЛ. ПРОЕКТАНТ	инж. Л. КАРАФИЗИЕВА	
УПРАВИТЕЛ	инж. Н. КАРАФИЗИЕВ	