


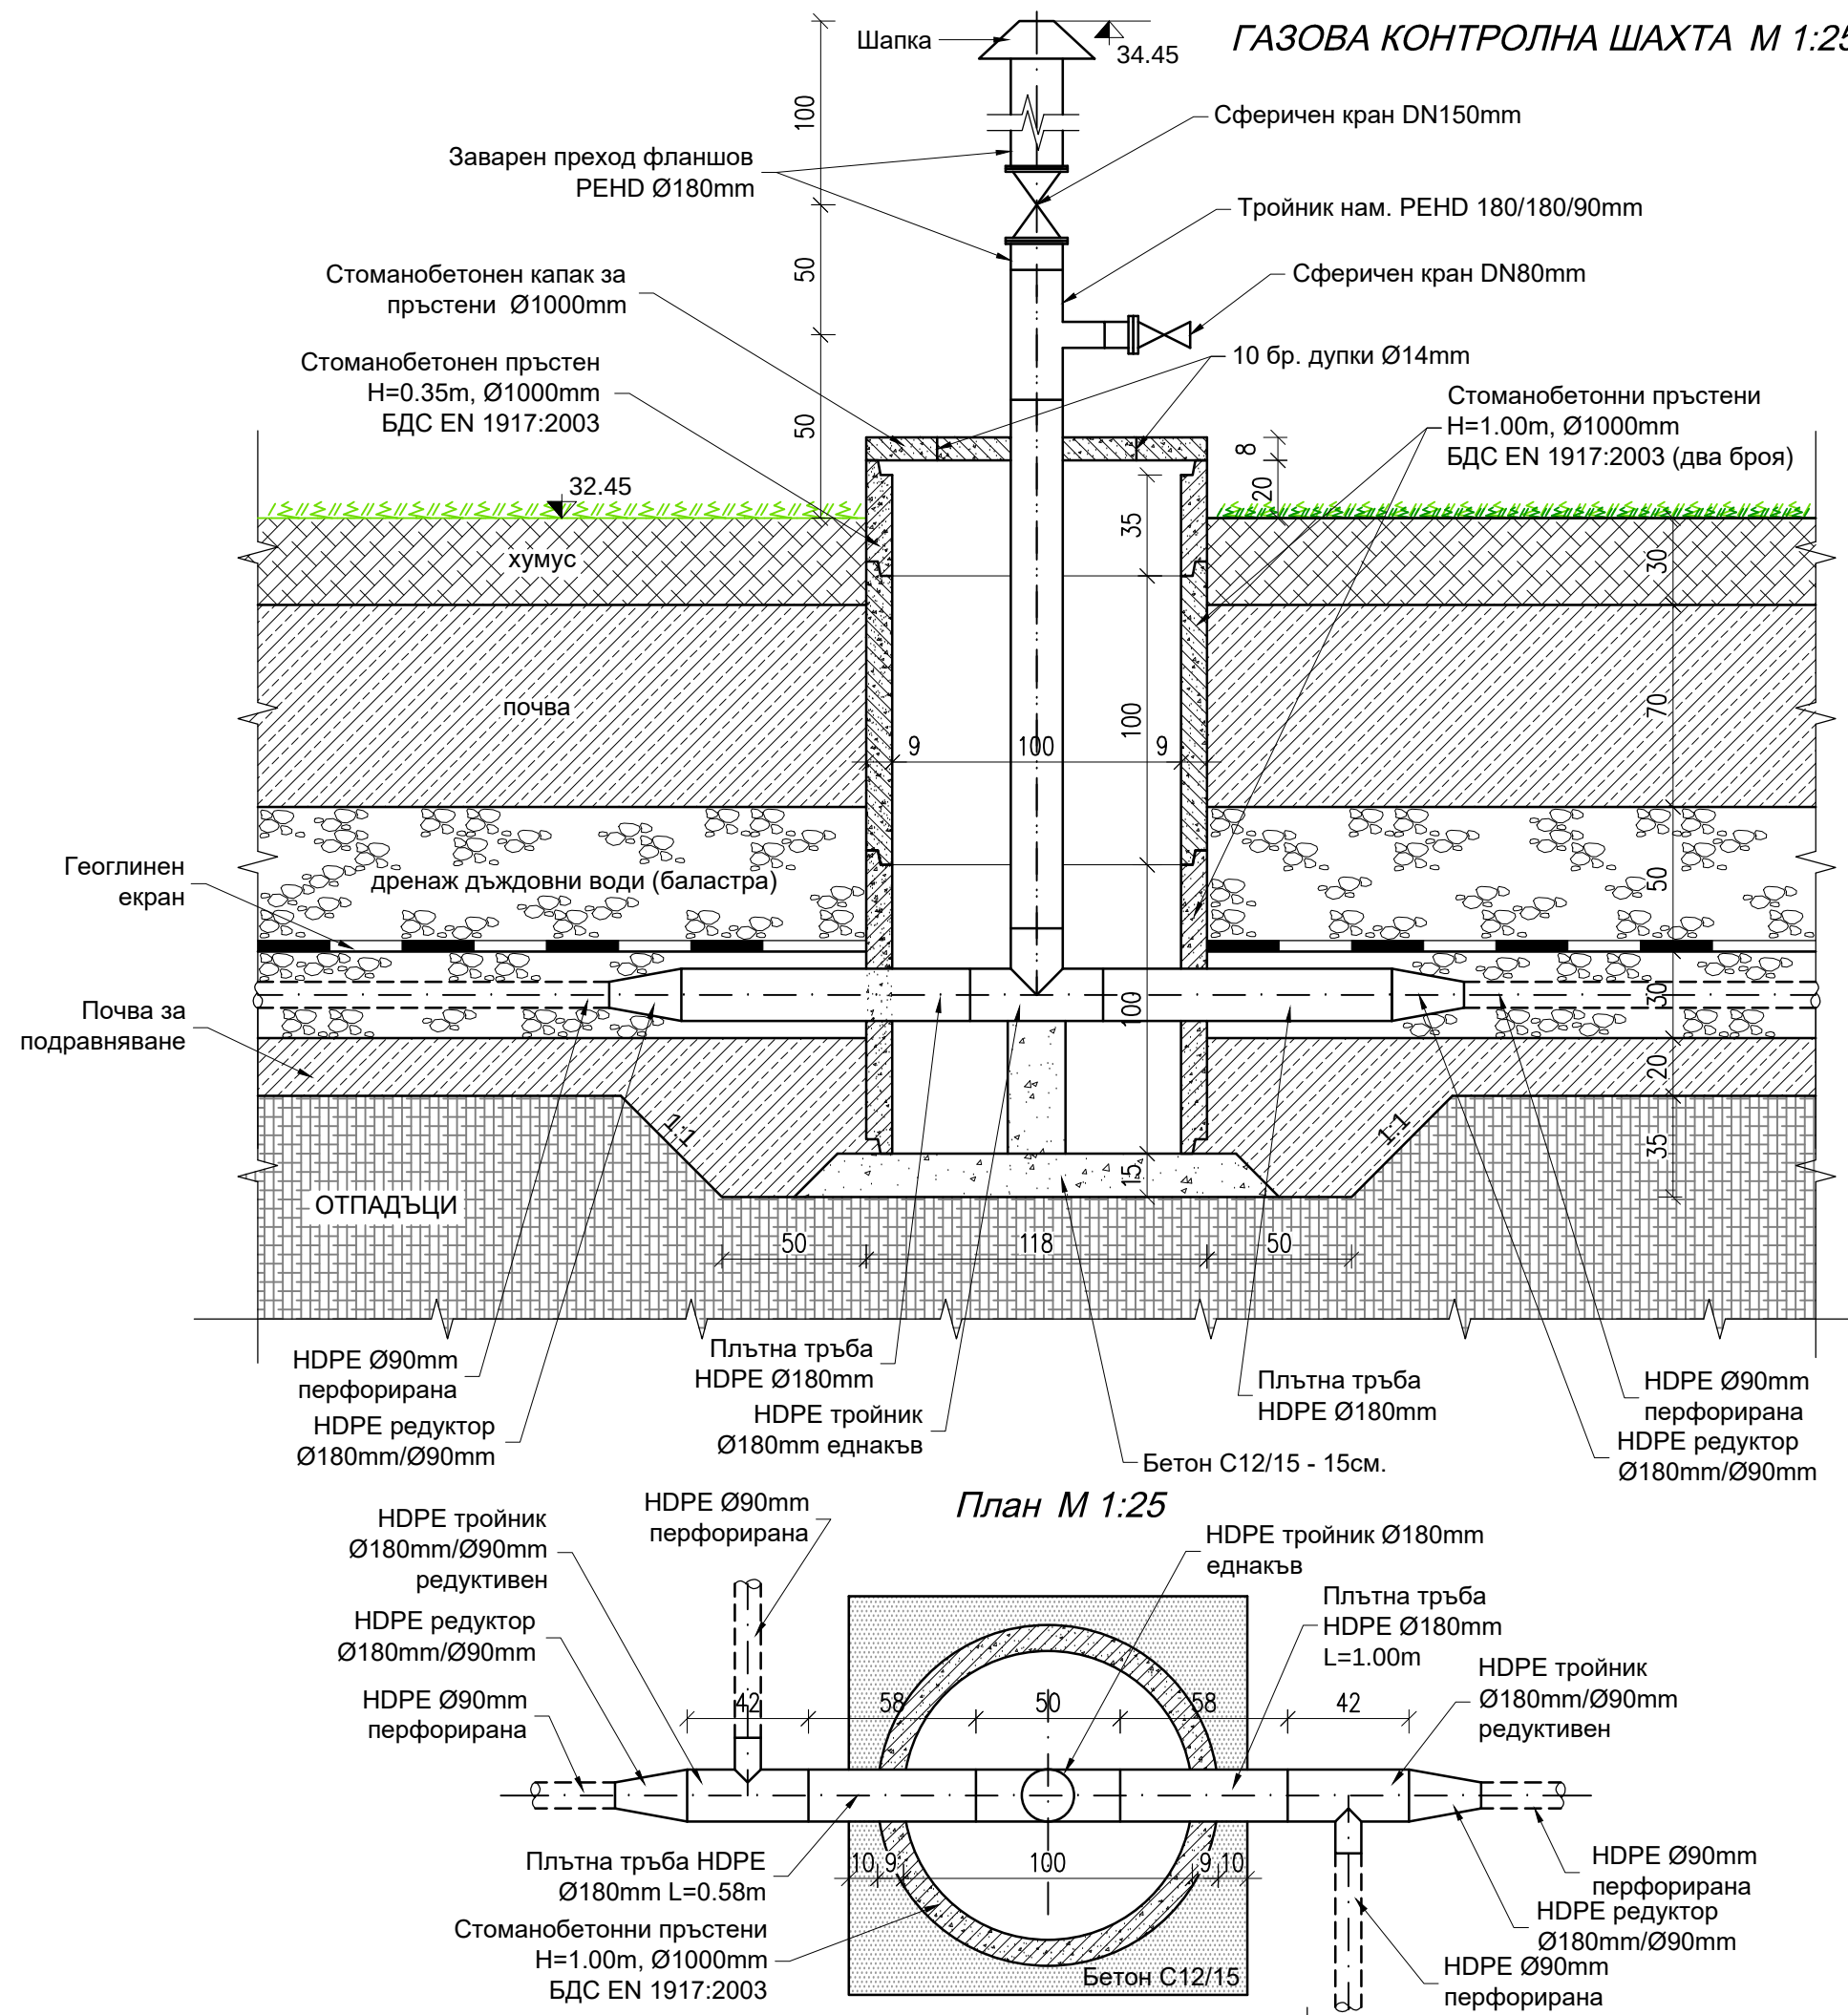

Обект: Рекултивация и закриване на старото общинско депо за отпадъци в землището на гр. Гулянци		
Част IV: ТЕХНИЧЕСКА РЕКУЛТИВАЦИЯ		
Фаза: Работен проект		
ПРОЕКТАНТ:		
„СТРОЙЕКСПЕРТ-ИНЖЕНЕРИНГ“ ЕООД		
гр.София, общ. Сердика, ул. Кръстев №9, тел. /факс: 931-30-27 / 931-31-89		
ДАТА: 2015	МАЩАБ: 1:50 1:25	Чертеж No 05
Файл: 1409-04_N05-Gazova shahta_R00.dwg		Редакция No: 00
ГАЗОВА КОНТРОЛНА ШАХТА		
ДЛЪЖНОСТ	И М Е	ПОДПИС
ПРОЕКТАНТ	инж. А. АВРАМОВ	
ГЛ. ПРОЕКТАНТ	инж. Л. КАРАФИЗИЕВА	
УПРАВИТЕЛ	инж. Н. КАРАФИЗИЕВ	