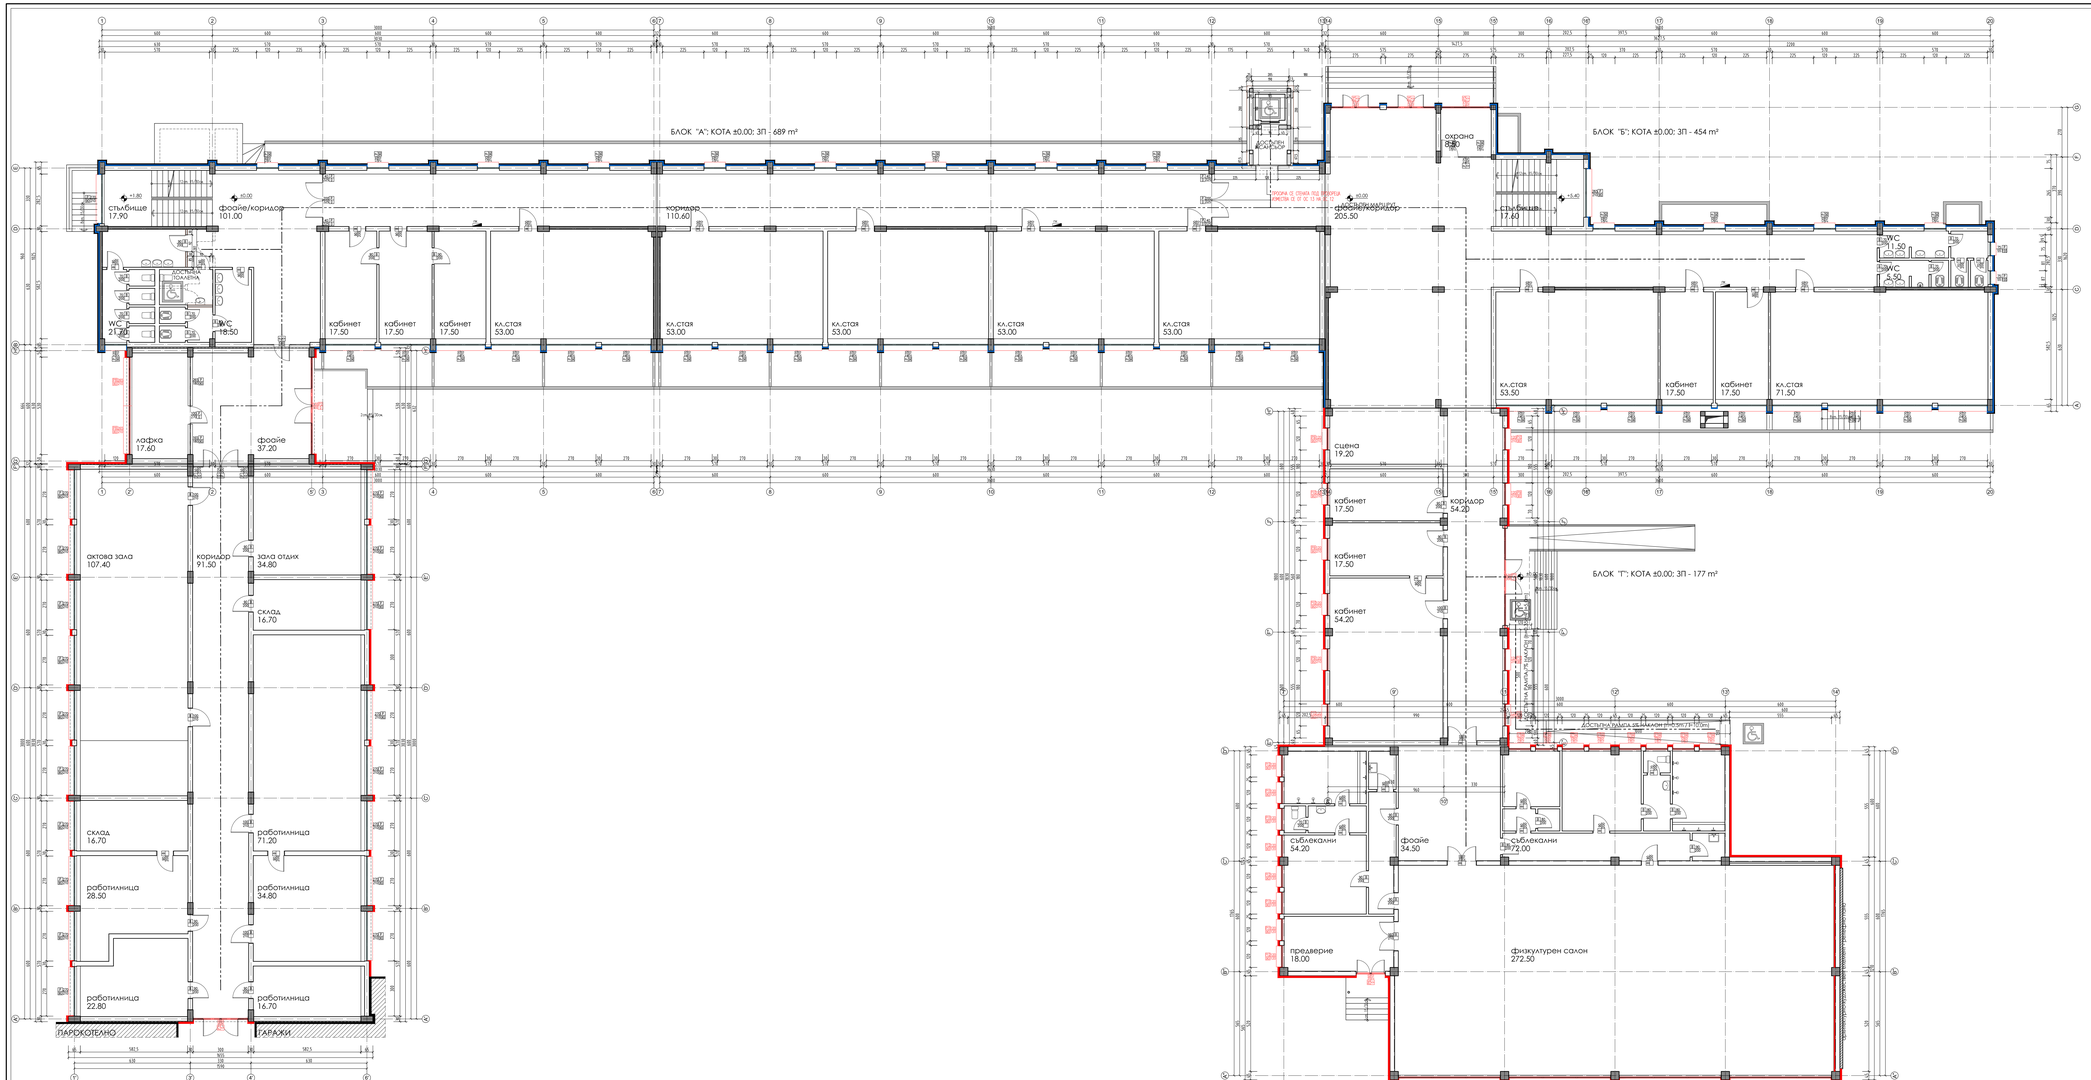

ОБЩИНА ГУЛЯНЦИ
СОУ "ХРИСТО СМИРНЕНСКИ"

ИНВЕСТИЦИОНЕН ПРОЕКТ	Въвеждане на последващи мерки по енергийна ефективност за СОУ "Христо Смирненски" - гр. Гулянци
МЕСТОНАХОЖДЕНИЕ	ПИ с идент. 18099.401.1408 по КК гр. Гулянци, ул. "Т. С. Раковски" № 19-25 община Гулянци, обхват Плевен
ВЪЗЛОЖИТЕЛ	ОБЩИНА ГУЛЯНЦИ
СЪГЛАСУВАЛ	ПОДПИС
ИЗПЪЛНИТЕЛ	"ЕНЖПРОЕКТ" ООД
СЪГЛАСУВАЛ	арх. К. Косев — ПОДПИС
ВОДЕЩ ПРОЕКТАНТ	арх. Д. Дачев — ПОДПИС
ПРОВЕРИЛ	
ЧЕРТЕЖ	ПЛАН ПЪРВИ ЕТАЖ КОТА ±0.00
ЧАСТ / ФАЗА	Архитектура / ТП — МАЩАБ 1:100
ЛИСТ	А-101 — ДАТА 09. 2016