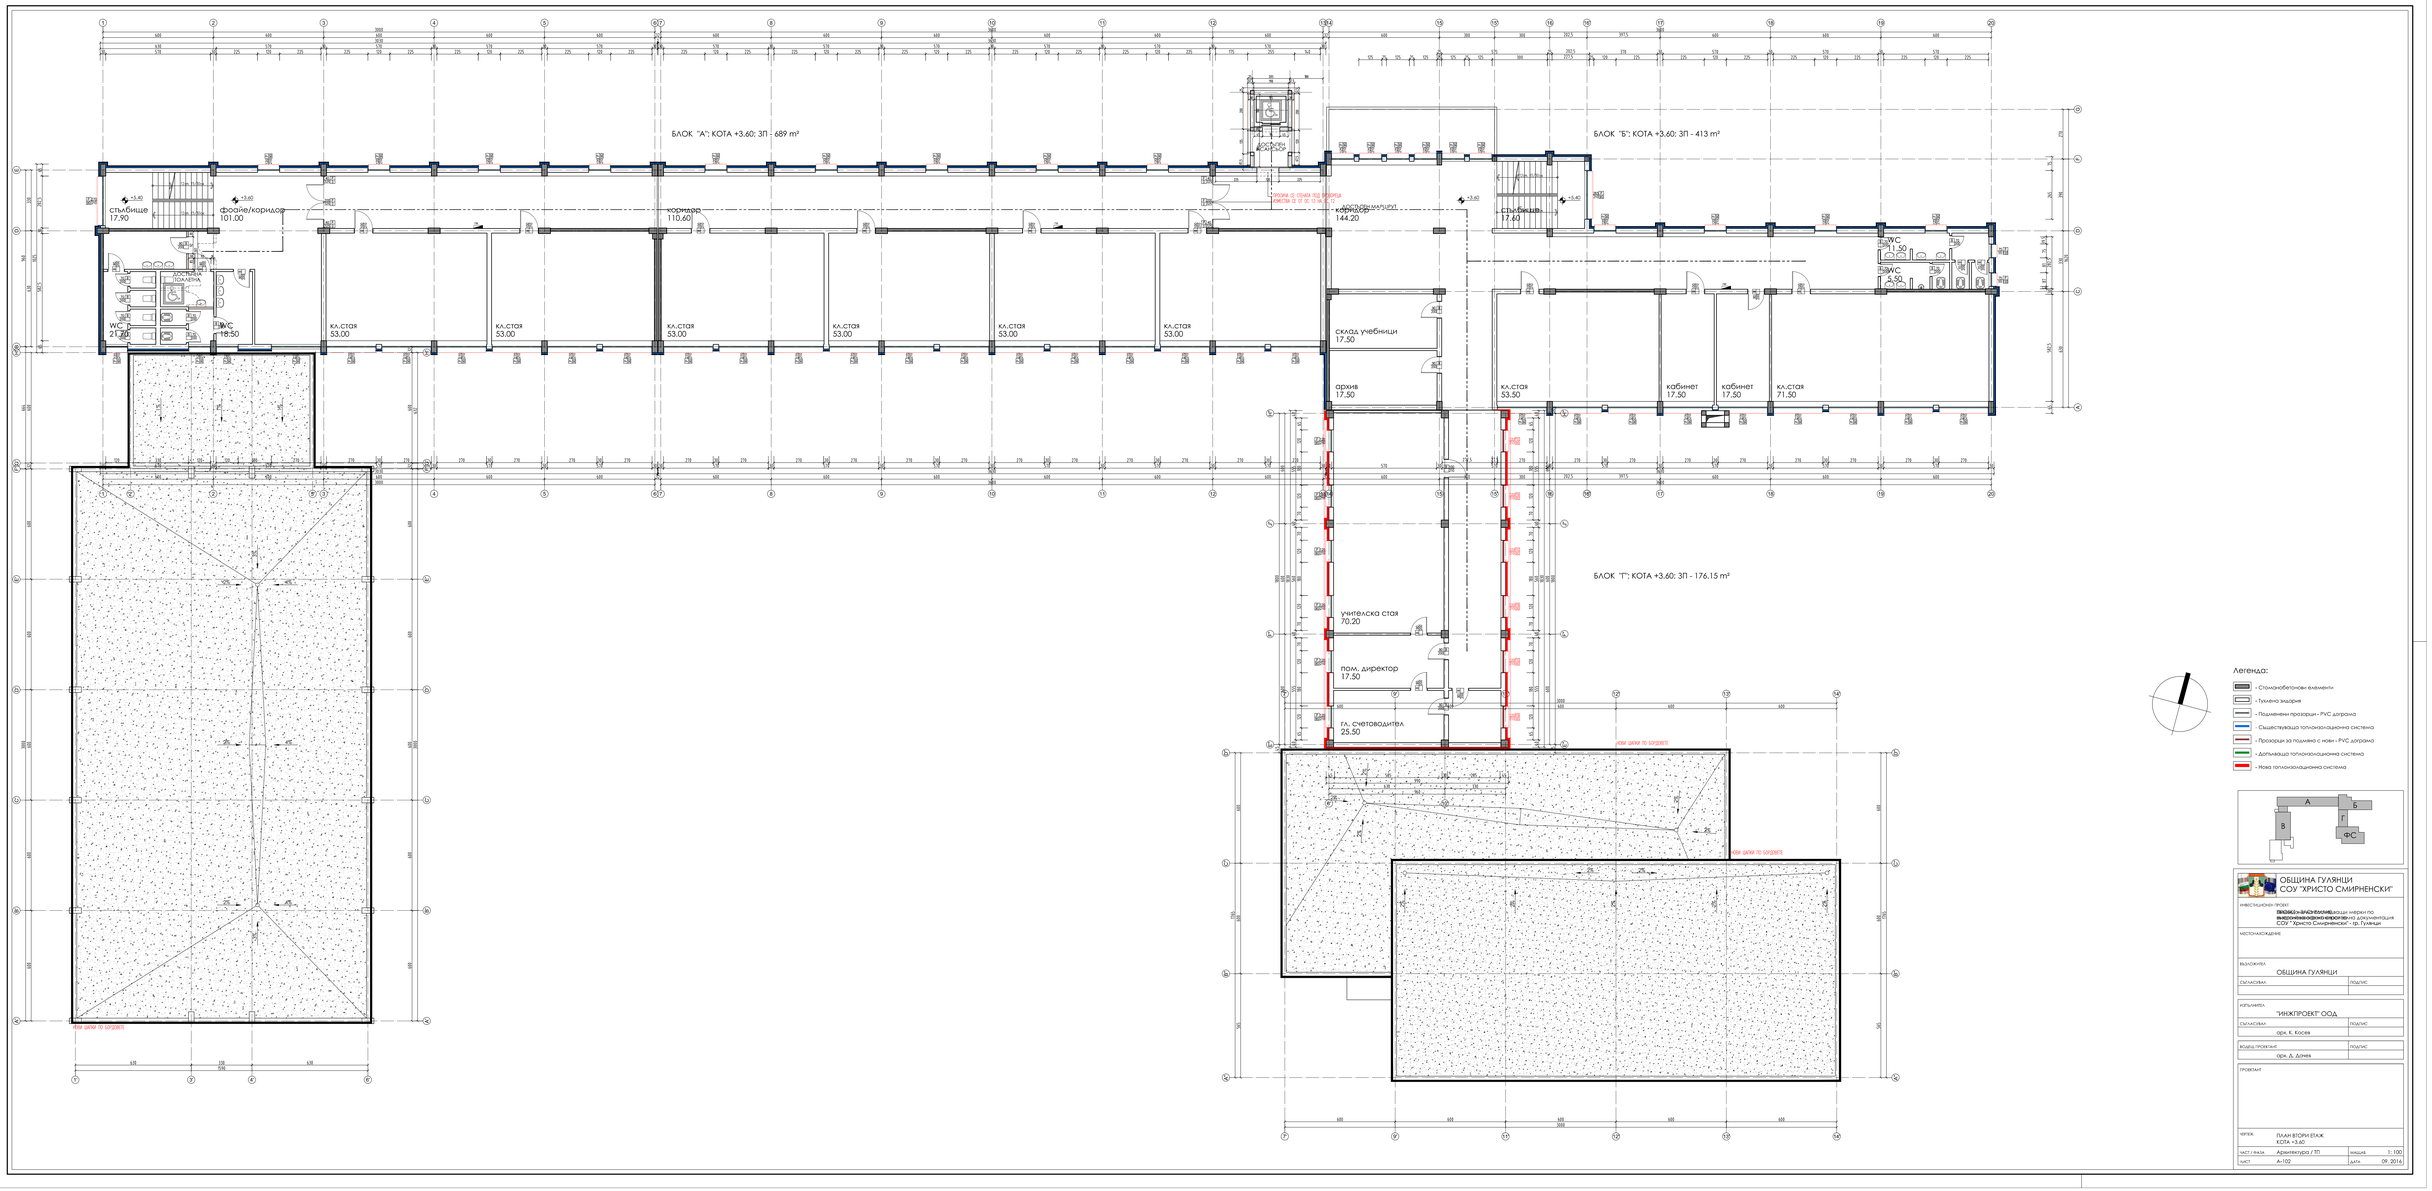

Легенда:

- Стоманобетонен елемент
- Тухлена зидария
- Подменени прозорци - PVC дограма
- Съществуваща топлоизолационна система
- Прозорци за подмяна с нови - PVC дограма
- Допълваща топлоизолационна система
- Нова топлоизолационна система

ОБЩИНА ГУЛЯНЦИ
СОУ "ХРИСТО СМИРНЕНСКИ"

ИНВЕСТИЦИОНЕН ПРОЕКТ: **ЕНЕРГИЙНО ЕФЕКТИВНОСТ** на сгради марки по **енергийна ефективност** на д.р.к.инвестиция СОУ "Христо Смирненски" - гр. Гулянци

МЕСТОНАХОЖДЕНИЕ:

ВЪЗЛОЖИТЕЛ: ОБЩИНА ГУЛЯНЦИ

СЪГЛАСОВАЛ: ПОДПИС:

ИЗПЪЛНИТЕЛ: "ИНЖПРОЕКТ" ООД

СЪГЛАСОВАЛ: ПОДПИС:

арх. К. Косева

ВОДЕЩ ПРОЕКТАНТ: ПОДПИС:

арх. А. Дачев

ПРОВЕРИЛ:

ЧЕРТЕЖ: ПЛАН ВТОРИ ЕТАЖ
КОТА +3.60

ЧАСТ / ФАЗА	Архитектура / ТП	МАЩАБ	1:100
ЛИСТ	А-102	ДАТА	09. 2016