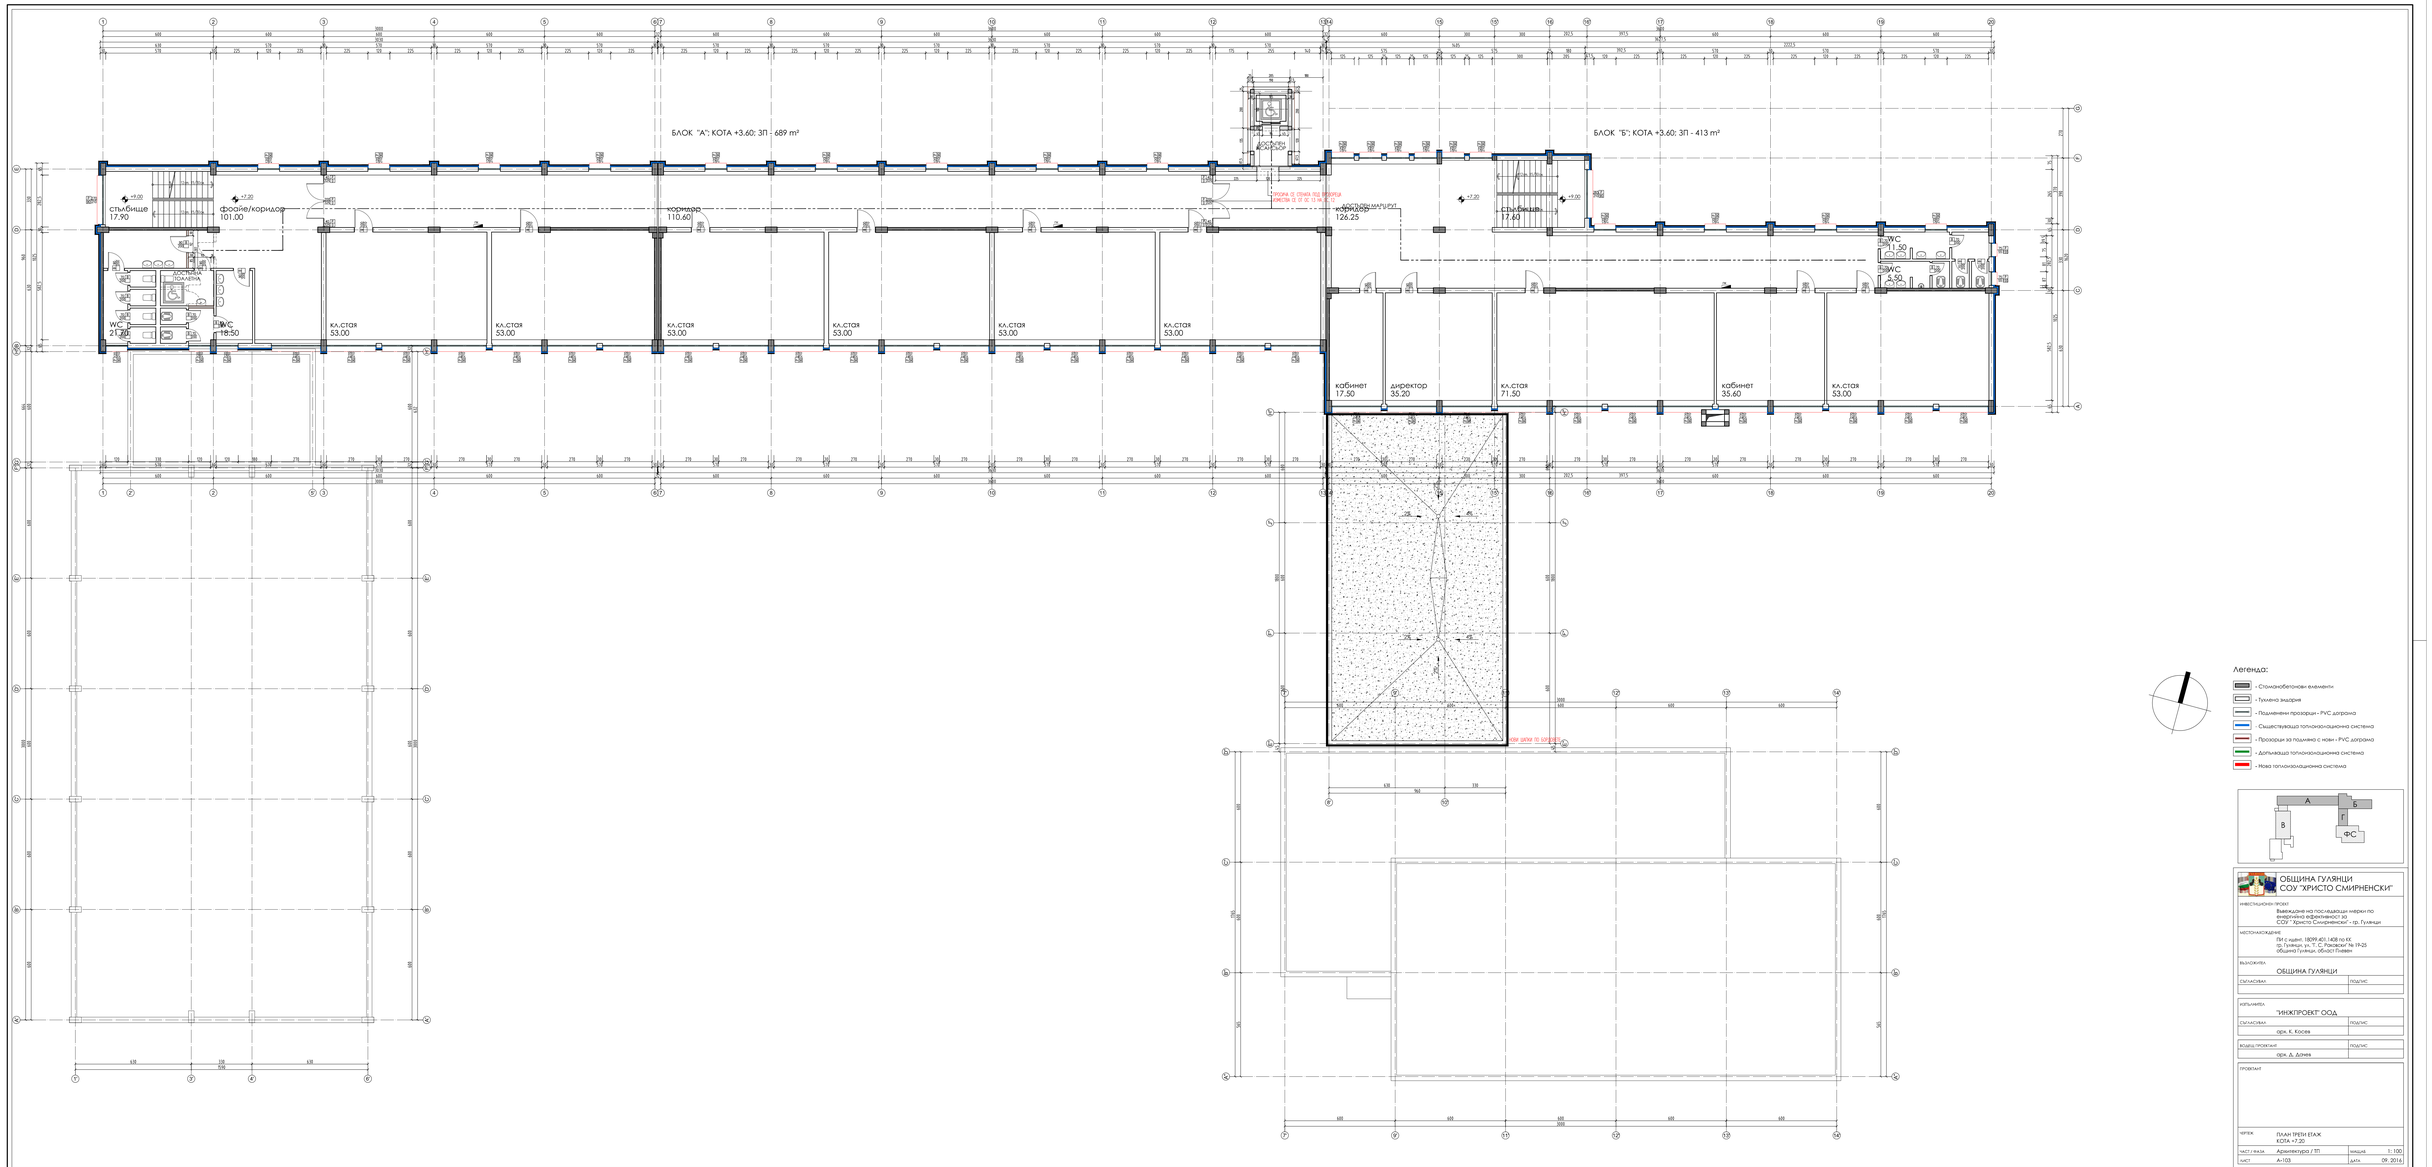

ОБЩИНА ГУЛЯНЦИ
СОУ "ХРИСТО СМИРНЕНСКИ"

ИНВЕСТИЦИОНЕН ПРОЕКТ
Въвеждане на последващи мерки по енергийна ефективност за
СОУ " Христо Смирненски" - гр. Гулянци

МЕСТОНАХОЖДЕНИЕ
ПИ с идент. 18099.401.1408 по КК,
гр. Гулянци, ул. "Т. С. Раковски" № 19-25
община Гулянци, област Плевен

ВЪЗЛОЖИТЕЛ
ОБЩИНА ГУЛЯНЦИ

СЪГЛАСУВАЛ:	ПОДПИС:

ИЗПЪЛНИТЕЛ
"ИНЖПРОЕКТ" ООД

СЪГЛАСУВАЛ:	ПОДПИС:
арх. К. Косев	

ВЪЗЛЕД ПРОЕКТАНТ:	ПОДПИС:
арх. Д. Дачев	

ПРОИЗВЕЛ

ЧЕРТЕЖ: ПЛАН ТРЕТИ ЕТАЖ
КОТА +7.20

ЧАСТ / ФАЗА	Архитектура / ТП	МАЩАБ	1: 100
ЛИСТ	А-103	ДАТА	09. 2016