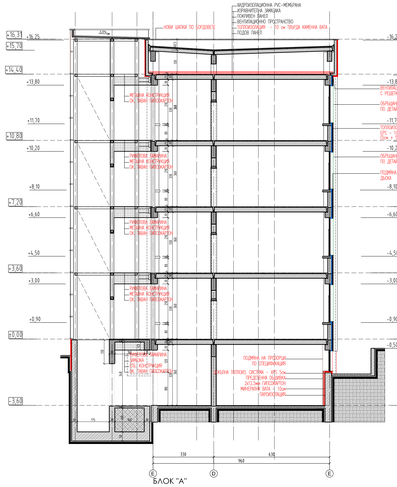

БЛОК "А"
РАЗРЕЗ - АСАНСЬОР

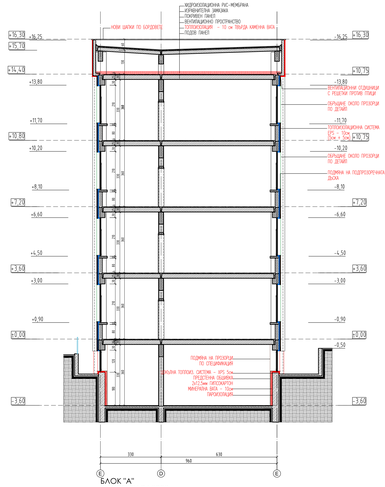

БЛОК "А"
НАЛЕЧЕН РАЗРЕЗ

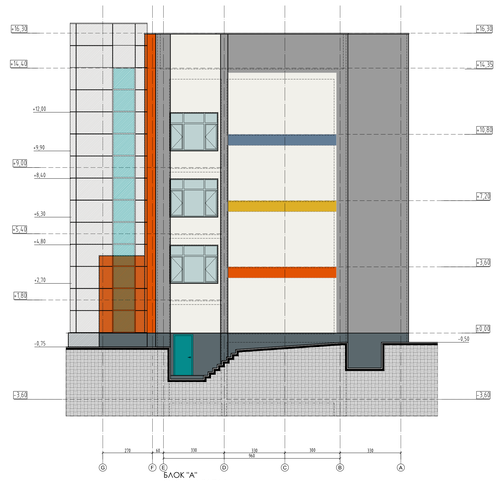

БЛОК "А"
ФАСАДА ЗАПАД

БЛОК "Б"
ФАСАДА ИЗТОК

Цветова легенда

- Фасадна мазилка цвят RAL 7004 или подобен
- Фасадна мазилка цвят RAL 9016 или подобен
- Фасадна мазилка цвят RAL 1012 или подобен
- Фасадна мазилка цвят RAL 2004 или подобен
- Фасадна мазилка цвят RAL 6021 или подобен
- Фасадна мазилка цвят RAL 5014 или подобен
- Цокълна мазилка цвят RAL 7031 или подобен
- "Etalbond" или подобно с цвят RAL 9007 или подобен
- Запазващи се прозорци - PVC дограма
- Нови прозорци, витрини и врати - PVC дограма

Легенда:

- Стоманобетонови елементи
- Тухлена зидария
- Подменени прозорци - PVC дограма
- Съществуваща топлоизолационна система
- Прозорци за подмяна с нови - PVC дограма
- Допълваща топлоизолационна система
- Нова топлоизолационна система

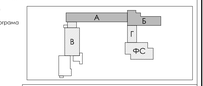

ОБЩИНА ГУЛЯНЦИ
СОУ "ХРИСТО СМИРНЕНСКИ"

ИНВЕСТИЦИОНЕН ПРОЕКТ
Въвеждане на последващи мерки по енергийна ефективност за СОУ "Христо Смирненски" - гр. Гулянци

МЕСТОНАХОЖДЕНИЕ
ПИ с идент. 18099.401.1408 по КК
гр. Гулянци, ул. "Г. С. Раковски" № 19-25
община Гулянци, област Плевен

ВЪЗЛОЖИТЕЛ
ОБЩИНА ГУЛЯНЦИ

СЪГЛАСУВАЛ	ПОДПИС

ИЗПЪЛНИТЕЛ
"ИНЖПРОЕКТ" ООД

СЪГЛАСУВАЛ	ПОДПИС
арх. К. Косев	

ВЪЗЛЕЗ ПРОЕКТАНТ	ПОДПИС
арх. Д. Дочев	

ПРОЕКТАНТ

ЧЕРТЕЖ: БЛОК "А" и БЛОК "Б"
РАЗРЕЗИ, ФАСАДА "ЮГ" И ФАСАДА "СЕВЕР"

ЧАСТ / ФАЗА	Архитектура / ТП	МАЩАБ	1: 100
ЧАСТ	А-202	ДАТА	09. 2016

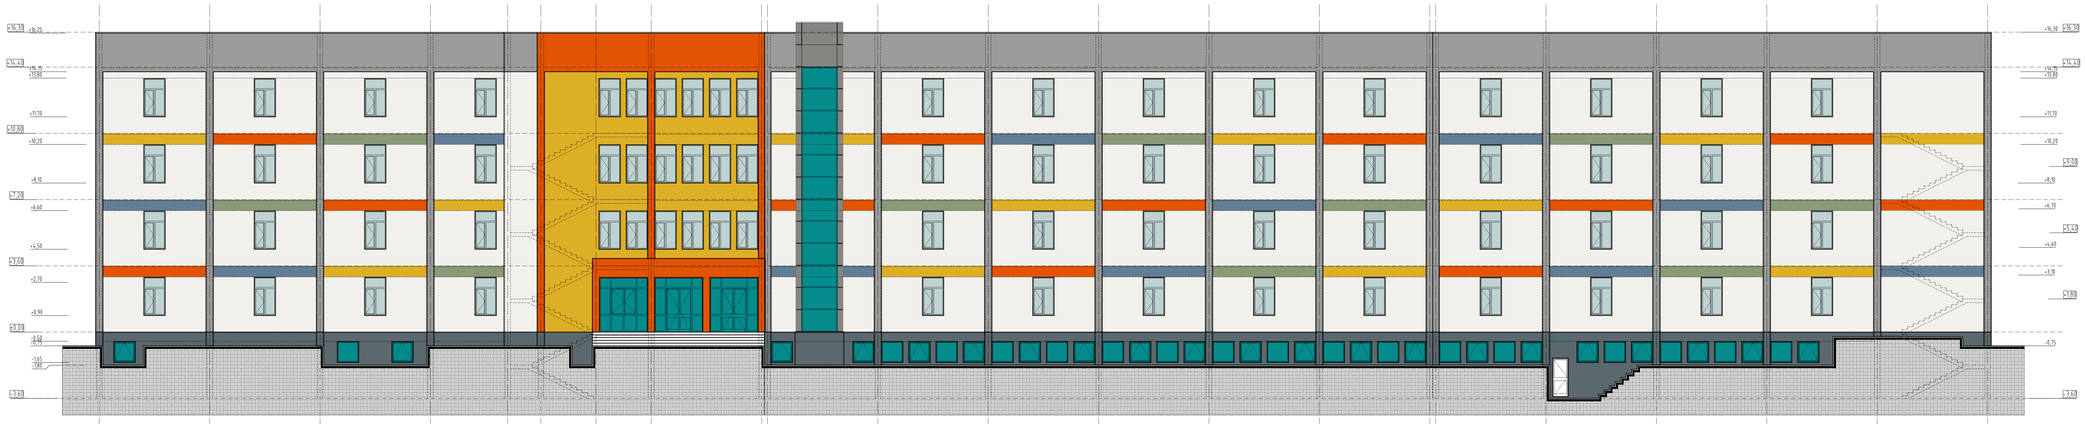

БЛОК "Б"
ФАСАДА СЕВЕР

БЛОК "А"
ФАСАДА СЕВЕР

Цветова легенда

- Фасадна мазилка цвят RAL 7004 или подобен
- Фасадна мазилка цвят RAL 9016 или подобен
- Фасадна мазилка цвят RAL 1012 или подобен
- Фасадна мазилка цвят RAL 2004 или подобен
- Фасадна мазилка цвят RAL 6021 или подобен
- Фасадна мазилка цвят RAL 5014 или подобен
- Цокълна мазилка цвят RAL 7031 или подобен
- "Etalbond" или подобно с цвят RAL 9007 или подобен
- Запазващи се прозорци - PVC дограма
- Нови прозорци, витрини и врати - PVC дограма

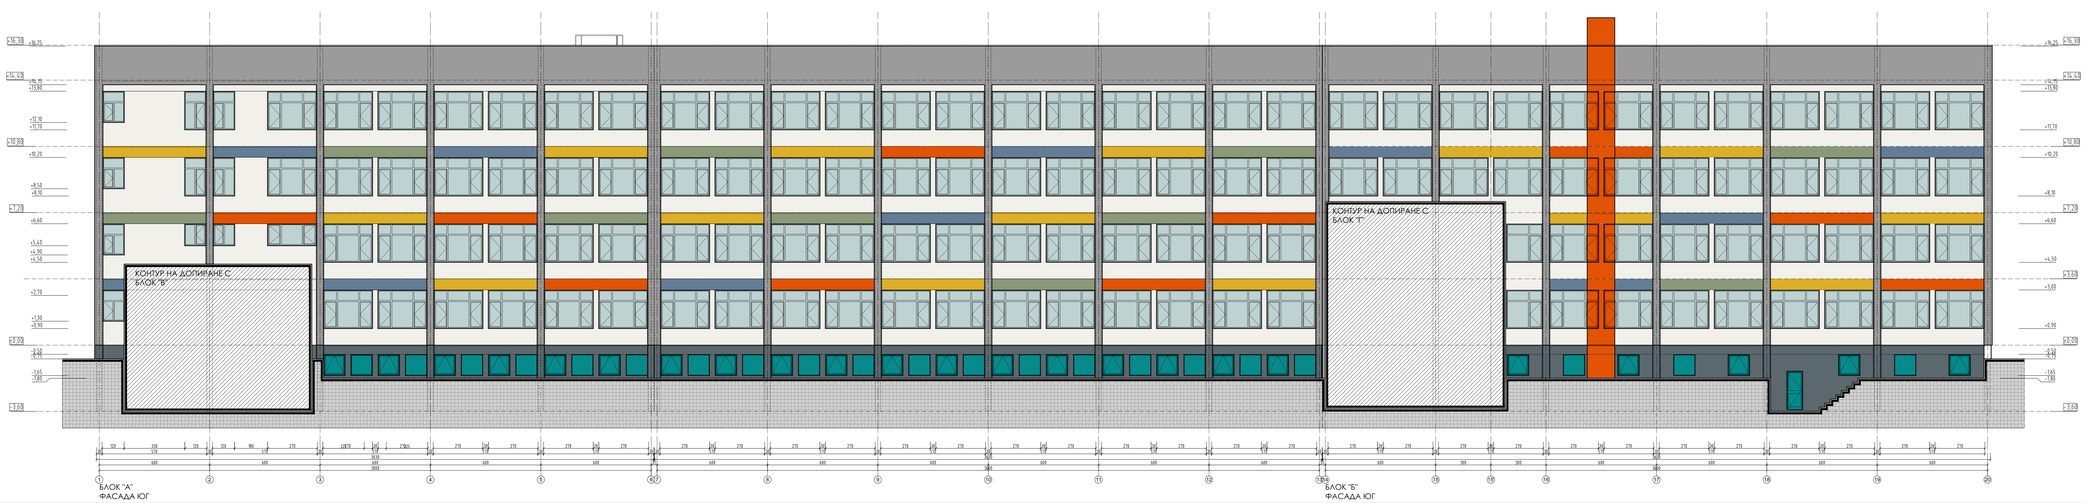

БЛОК "А"
ФАСАДА ЮГ

БЛОК "Б"
ФАСАДА ЮГ

Легенда:

- Стоманобетонови елементи
- Тухлена зидария
- Подменени прозорци - PVC дограма
- Съществуваща топлоизолационна система
- Прозорци за подмяна с нови - PVC дограма
- Допълваща топлоизолационна система
- Нова топлоизолационна система

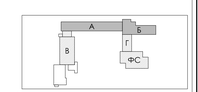

ОБЩИНА ГУЛЯНЦИ
СОУ "ХРИСТО СМИРНЕНСКИ"

ИНВЕСТИЦИОНЕН ПРОЕКТ
Въвеждане на последващи мерки по енергийна ефективност за СОУ "Христо Смирненски" - гр. Гулянци

МЕСТОНАХОЖДЕНИЕ
ПИ с идент. 18099.401.1408 по КК
гр. Гулянци, ул. "Г. С. Раковски" № 19-25
община Гулянци, област Плевен

ВЪЗЛОЖИТЕЛ
ОБЩИНА ГУЛЯНЦИ

СЪГЛАСУВАЛ	ПОДПИС

ИЗПЪЛНИТЕЛ
"ИНЖПРОЕКТ" ООД

СЪГЛАСУВАЛ	ПОДПИС
арх. К. Косев	

ВЪЗЛЕЗ ПРОЕКТАНТ	ПОДПИС
арх. Д. Дочев	

ПРОЕКТАНТ

ЧЕРТЕЖ: БЛОК "А" и БЛОК "В"
ФАСАДА "ЮГ" И ФАСАДА "СЕВЕР"

ЧАСТ / ФАЗА	Архитектура / ТП	МАЩАБ	1: 100
ЧАСТ	А-201	ДАТА	09. 2016