ДЕТАЙЛ - ВРЪЗКА МЕЖДУ ПРОЗОРЕЦ И СТЕНА - ХОРИЗОНТАЛЕН РАЗРЕЗ

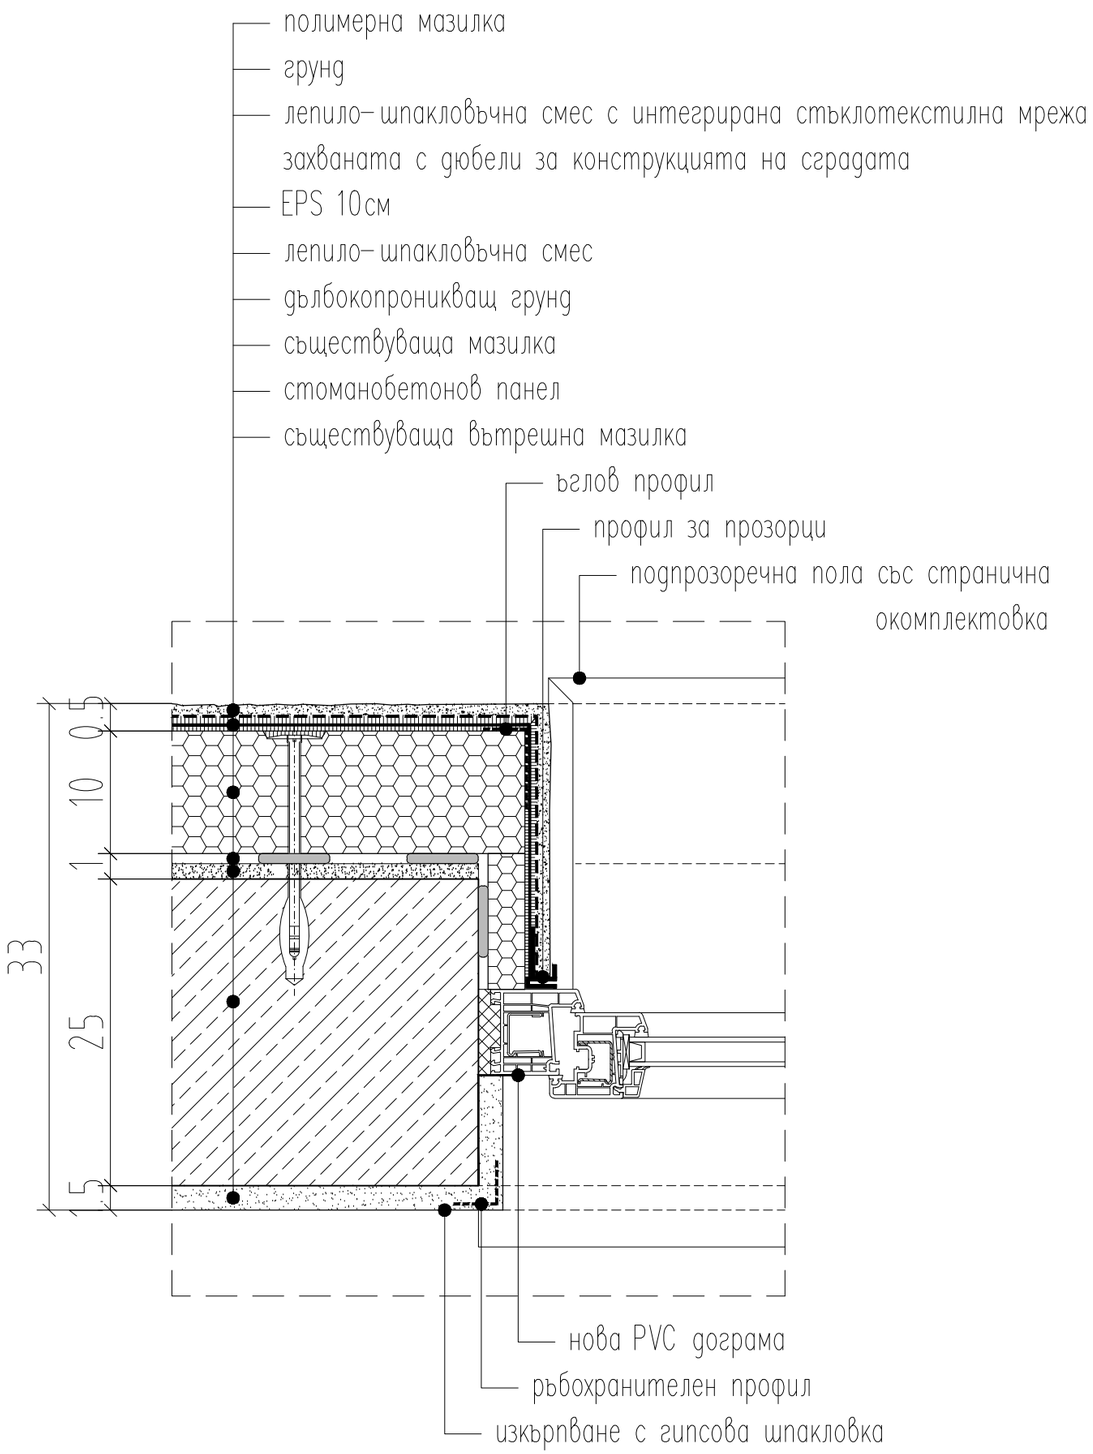

ОБЩИНА ГУЛЯНЦИ СОУ "ХРИСТО СМИРНЕНСКИ"	
ИНВЕСТИЦИОНЕН ПРОЕКТ Въвеждане на последващи мерки по енергийна ефективност за СОУ " Христо Смирненски" - гр. Гулянци	
МЕСТОНАХОЖДЕНИЕ ПИ с идент. 18099.401.1408 по КК гр. Гулянци, ул. "Г. С. Раковски" № 19-25 община Гулянци, област Плевен	
ВЪЗЛОЖИТЕЛ ОБЩИНА ГУЛЯНЦИ	
СЪГЛАСУВАЛ	ПОДПИС
ИЗПЪЛНИТЕЛ "ИНЖПРОЕКТ" ООД	
СЪГЛАСУВАЛ	ПОДПИС
арх. К. Косев	
ВОДЕЩ ПРОЕКТАНТ	ПОДПИС
арх. Д. Дачев	
ПРОЕКТАНТ	
ЧЕРТЕЖ ДЕТАЙЛ ВРЪЗКА МЕЖДУ ПРОЗОРЕЦ И СТЕНА - 1	
ЧАСТ / ФАЗА Архитектура / ТП	МАЩАБ 1:5
ЛИСТ А-501	ДАТА 09. 2016