


ДЕТАЙЛ - ВРЪЗКА МЕЖДУ ПРОЗОРЕЦ И СТЕНА - ХОРИЗОНТАЛЕН РАЗРЕЗ

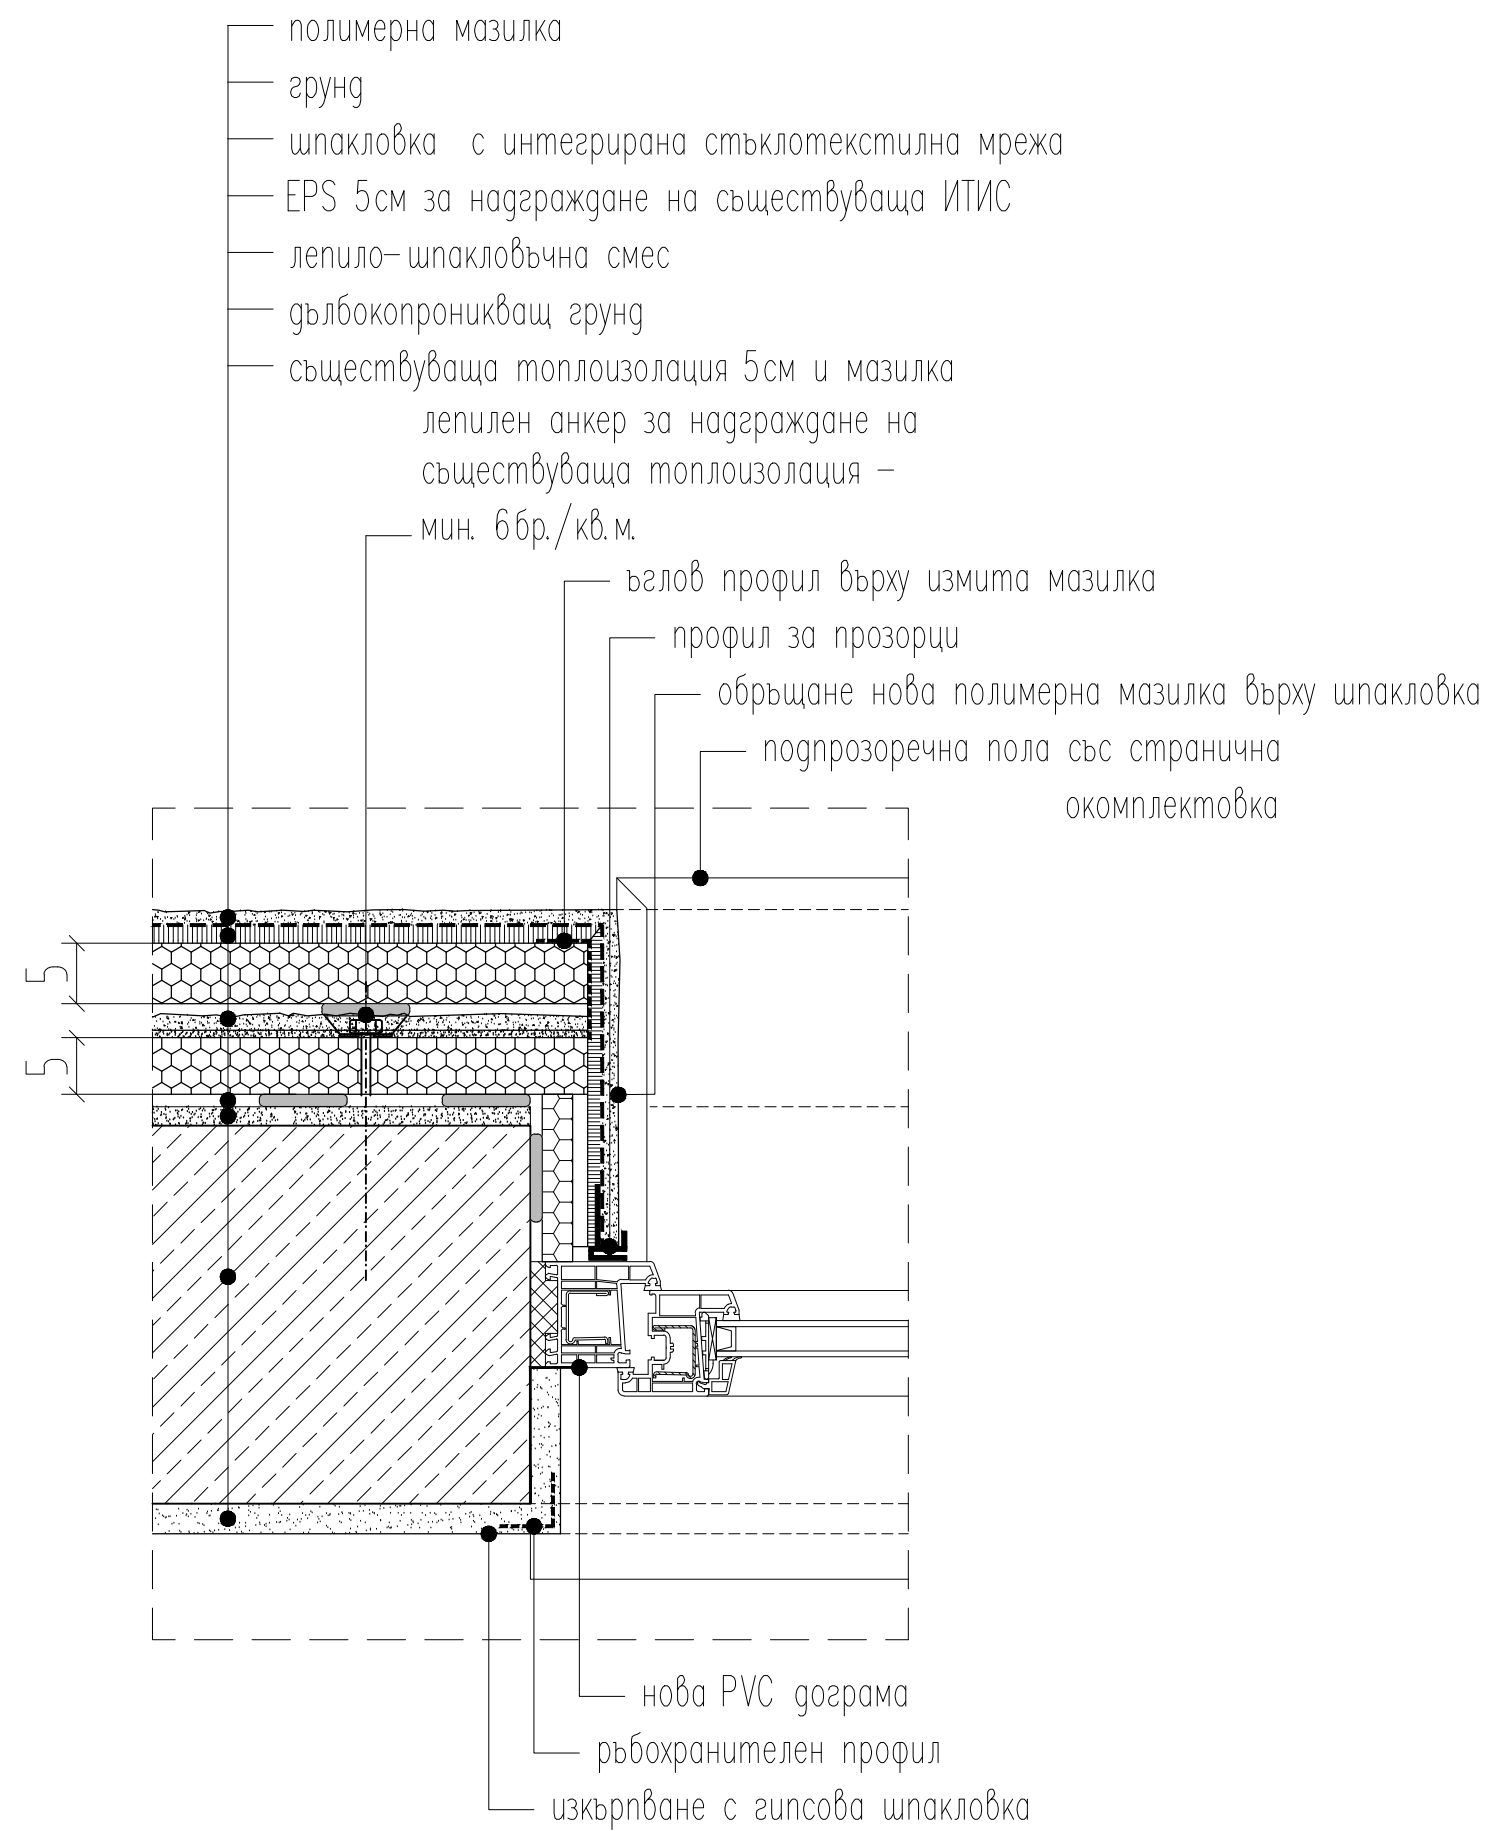

		ОБЩИНА ГУЛЯНЦИ СОУ "ХРИСТО СМИРНЕНСКИ"	
ИНВЕСТИЦИОНЕН ПРОЕКТ Въвеждане на последващи мерки по енергийна ефективност за СОУ "Христо Смирненски" - гр. Гулянци			
МЕСТОНАХОЖДЕНИЕ ПИ с идент. 18099.401.1408 по КК гр. Гулянци, ул. "Г. С. Раковски" № 19-25 община Гулянци, област Плевен			
ВЪЗЛОЖИТЕЛ		ОБЩИНА ГУЛЯНЦИ	
СЪГЛАСУВАЛ			ПОДПИС
ИЗПЪАНИТЕЛ		"ИНЖПРОЕКТ" ООД	
СЪГЛАСУВАЛ	арх. К. Косев		ПОДПИС
ВОДЕЩ ПРОЕКТАНТ		ПОДПИС	
арх. Д. Дачев			
ПРОЕКТАНТ			
ЧЕРТЕЖ ДЕТАЙЛ ВРЪЗКА МЕЖДУ ПРОЗОРЕЦ И СТЕНА - 2			
ЧАСТ / ФАЗА	Архитектура / ТП	МАЩАБ	1:5
ЛИСТ	A-502	ДАТА	09. 2016