


ДЕТАЙЛ - ВРЪЗКА МЕЖДУ ПРОЗОРЕЦ И СТЕНА - ВЕРТИКАЛЕН РАЗРЕЗ

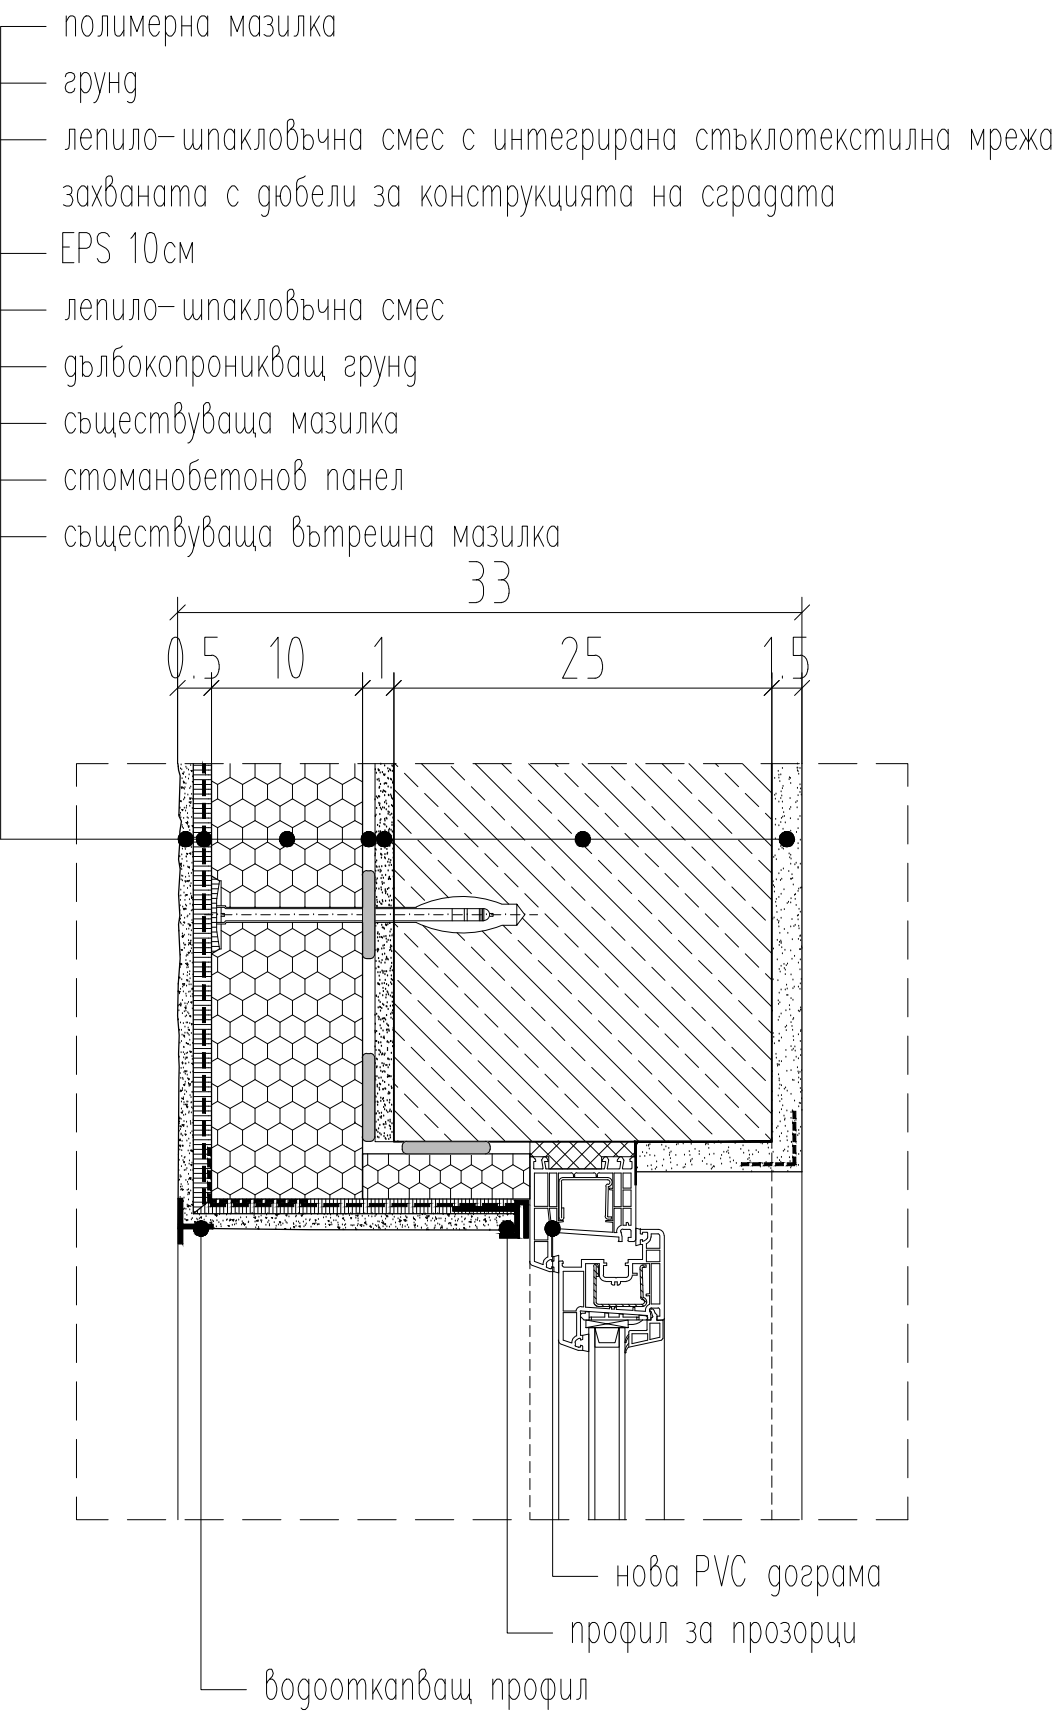

ОБЩИНА ГУЛЯНЦИ  
СОУ "ХРИСТО СМИРНЕНСКИ"

ИНВЕСТИЦИОНЕН ПРОЕКТ

Въвеждане на последващи мерки по  
енергийна ефективност за  
СОУ "Христо Смирненски" - гр. Гулянци

МЕСТОНАХОЖДЕНИЕ

ПИ с идент. 18099.401.1408 по КК  
гр. Гулянци, ул. "Г. С. Раковски" № 19-25  
община Гулянци, област Плевен

ВЪЗЛОЖИТЕЛ

ОБЩИНА ГУЛЯНЦИ

СЪГЛАСУВАЛ

ПОДПИС

ИЗПЪАНИТЕЛ

"ИНЖПРОЕКТ" ООД

СЪГЛАСУВАЛ

ПОДПИС

арх. К. Косев

ВОДЕЩ ПРОЕКТАНТ

ПОДПИС

арх. Д. Дачев

ПРОЕКТАНТ

ЧЕРТЕЖ

ДЕТАЙЛ  
ВРЪЗКА МЕЖДУ ПРОЗОРЕЦ И СТЕНА - 3

ЧАСТ / ФАЗА

Архитектура / ТП

МАЩАБ

1:5

ЛИСТ

A-503

ДАТА

09. 2016