


ДЕТАЙЛ - ДЕФОРМАЦИОННА ФУГА МЕЖДУ ДВЕ СЕКЦИИ - ХОР. РАЗРЕЗ

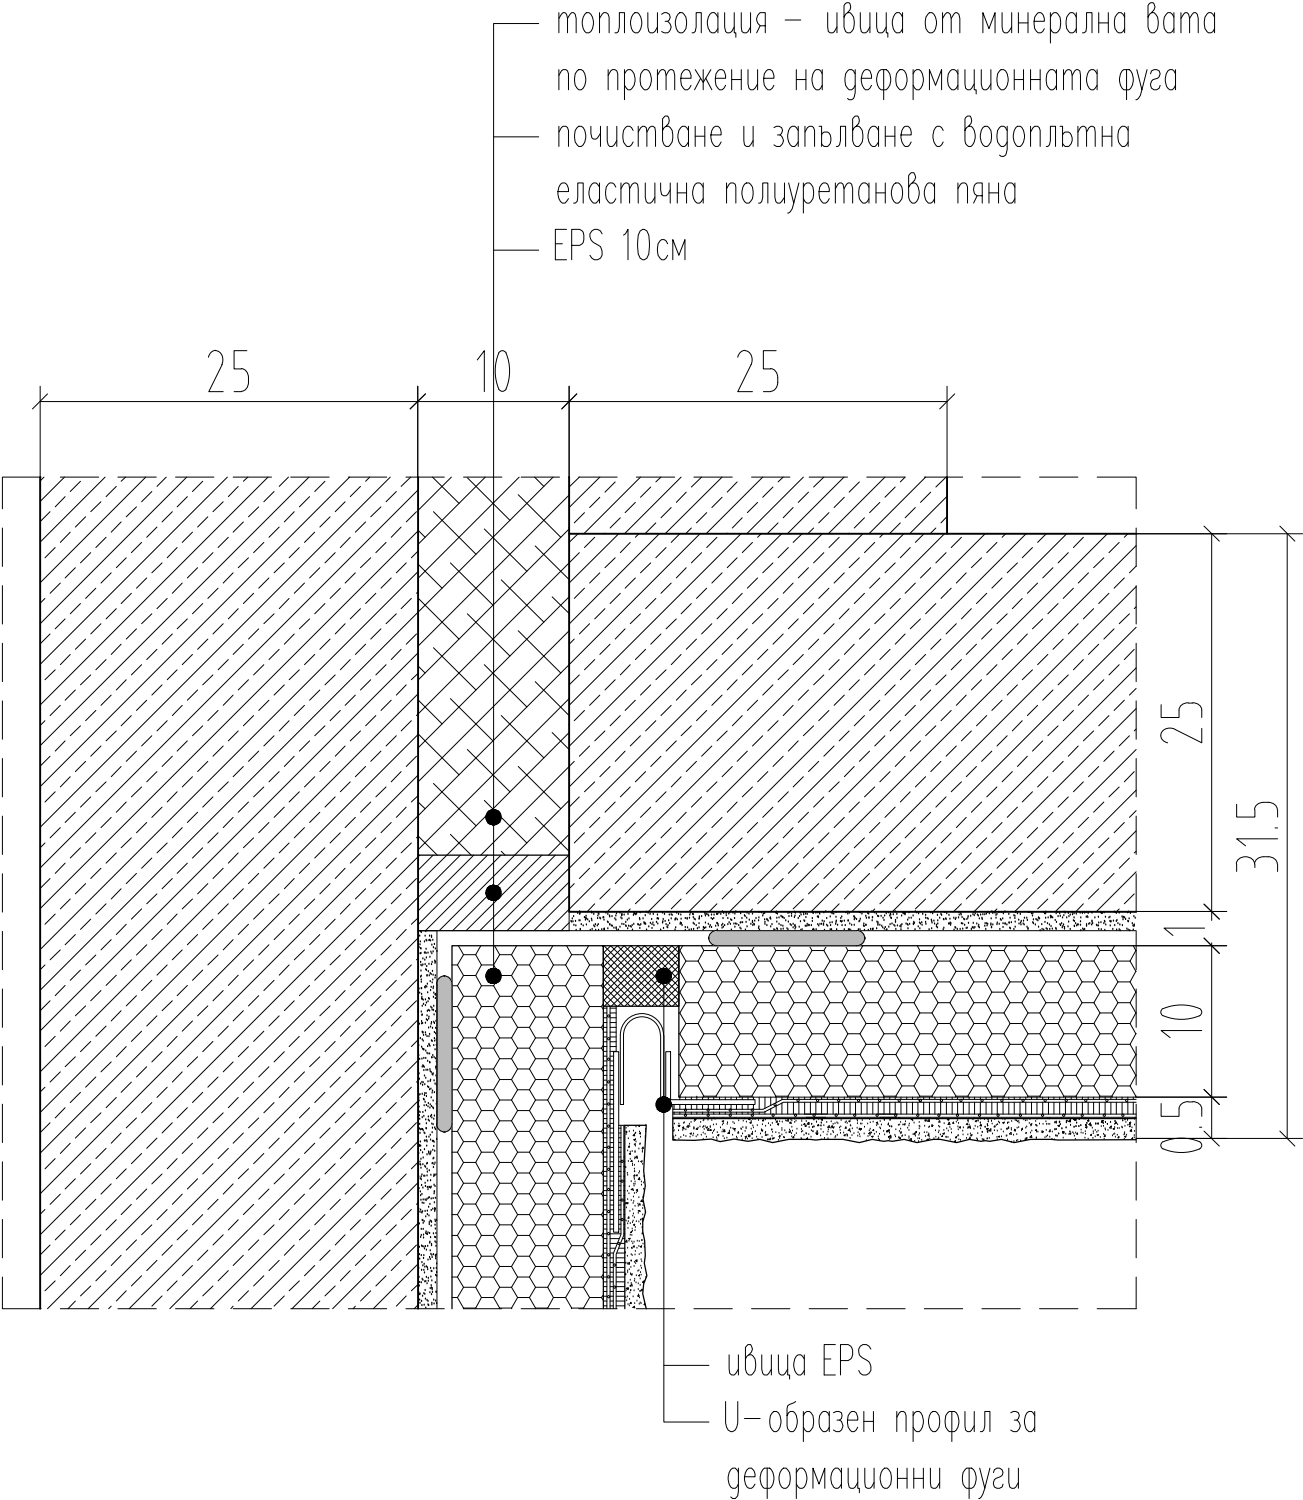

ОБЩИНА ГУЛЯНЦИ
СОУ "ХРИСТО СМИРНЕНСКИ"

ИНВЕСТИЦИОНЕН ПРОЕКТ
Въвеждане на последващи мерки по
енергийна ефективност за
СОУ "Христо Смирненски" - гр. Гулянци

МЕСТОНАХОЖДЕНИЕ
ПИ с идент. 18099.401.1408 по КК
гр. Гулянци, ул. "Г. С. Раковски" № 19-25
община Гулянци, област Плевен

ВЪЗЛОЖИТЕЛ
ОБЩИНА ГУЛЯНЦИ

СЪГЛАСУВАЛ ПОДПИС

ИЗПЪЛНИТЕЛ
"ИНЖПРОЕКТ" ООД

СЪГЛАСУВАЛ ПОДПИС
арх. К. Косев

ВОДЕЩ ПРОЕКТАНТ ПОДПИС
арх. Д. Дачев

ПРОЕКТАНТ

ЧЕРТЕЖ ДЕТАЙЛ
ДЕФОРМАЦИОННА ФУГА МЕЖДУ ДВЕ СЕКЦИИ

ЧАСТ / ФАЗА Архитектура / ТП МАЩАБ 1:5
ЛИСТ А-508 ДАТА 09. 2016