


ДЕТАЙЛ - ПРОТИВОПОЖАРНИ ИВИЦИ ОТ МИНЕРАЛНА ВАТА ПРИ ЪГЪЛ

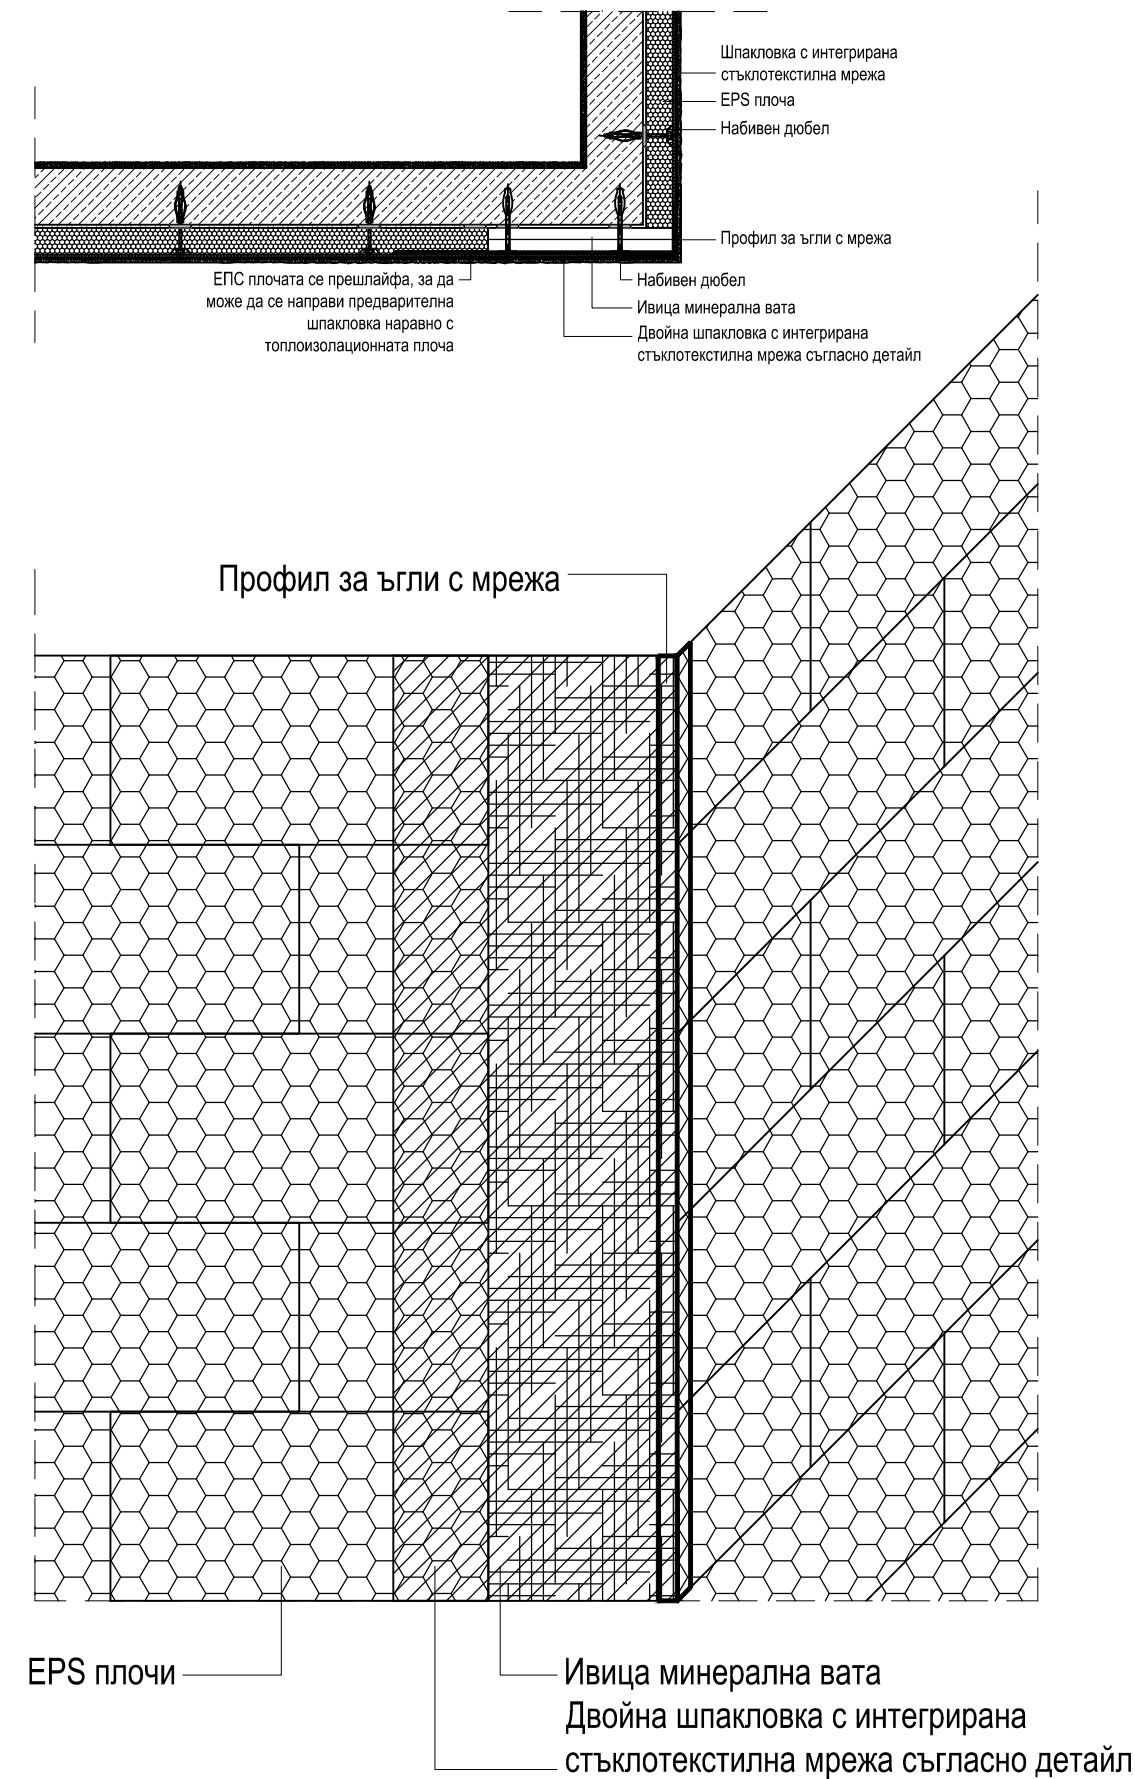

ОБЩИНА ГУЛЯНЦИ
СОУ "ХРИСТО СМИРНЕНСКИ"

ИНВЕСТИЦИОНЕН ПРОЕКТ
Въвеждане на последващи мерки по енергийна ефективност за СОУ "Христо Смирненски" - гр. Гулянци

МЕСТОНАХОЖДЕНИЕ
ПИ с идент. 18099.401.1408 по КК
гр. Гулянци, ул. "Г. С. Раковски" № 19-25
община Гулянци, област Плевен

ВЪЗЛОЖИТЕЛ
ОБЩИНА ГУЛЯНЦИ

СЪГЛАСУВАЛ	ПОДПИС
------------	--------

ИЗПЪАНИТЕЛ
"ИНЖПРОЕКТ" ООД

СЪГЛАСУВАЛ	ПОДПИС
арх. К. Косев	

ВОДЕЩ ПРОЕКТАНТ	ПОДПИС
арх. Д. Дачев	

ПРОЕКТАНТ

ЧЕРТЕЖ
ДЕТАЙЛ
ПРОТИВОПОЖ. ИВИЦИ ОТ МИН. ВАТА ПРИ ЪГЪЛ

ЧАСТ / ФАЗА	Архитектура / ТП	МАЩАБ	1:5
ЛИСТ	A-511	ДАТА	09. 2016