


ДЕТАЙЛ - СХЕМА ЗА ПОСТАВЯНЕ НА ДЮБЕЛИТЕ

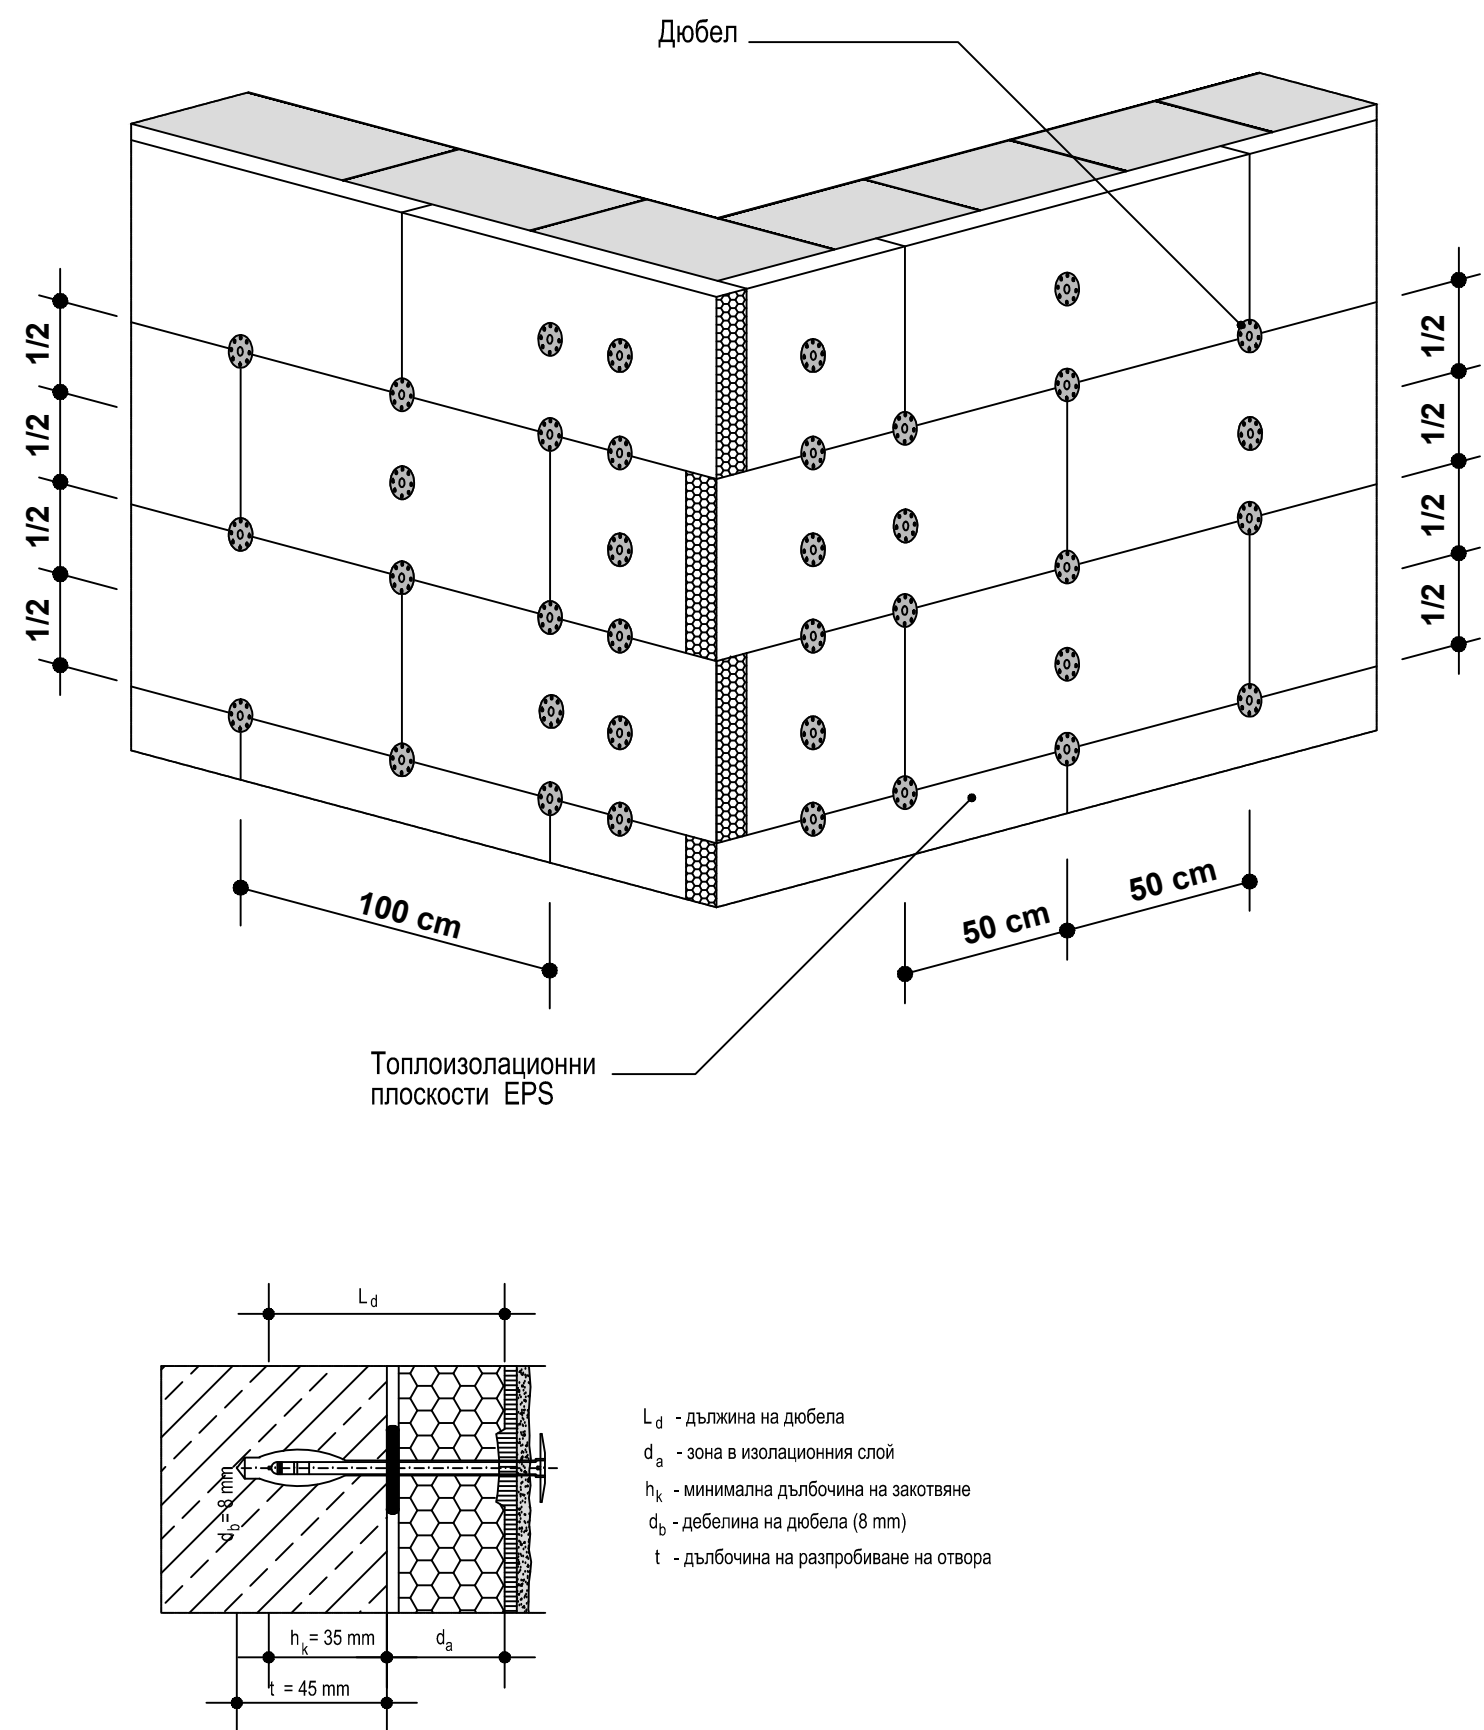

		ОБЩИНА ГУЛЯНЦИ СОУ "ХРИСТО СМИРНЕНСКИ"	
ИНВЕСТИЦИОНЕН ПРОЕКТ			
Въвеждане на последващи мерки по енергийна ефективност за СОУ "Христо Смирненски" - гр. Гулянци			
МЕСТОНАХОЖДЕНИЕ			
ПИ с идент. 18099.401.1408 по КК гр. Гулянци, ул. "Г. С. Раковски" № 19-25 община Гулянци, област Плевен			
ВЪЗЛОЖИТЕЛ			
ОБЩИНА ГУЛЯНЦИ			
СЪГЛАСУВАЛ		ПОДПИС	
ИЗПЪАНИТЕЛ			
"ИНЖПРОЕКТ" ООД			
СЪГЛАСУВАЛ		ПОДПИС	
арх. К. Косев			
ВОДЕЩ ПРОЕКТАНТ		ПОДПИС	
арх. Д. Дачев			
ПРОЕКТАНТ			
ЧЕРТЕЖ			
ДЕТАЙЛ СХЕМА ЗА ПОСТАВЯНЕ НА ДЮБЕЛИТЕ			
ЧАСТ / ФАЗА		Архитектура / ТП	МАЩАБ 1:5
ЛИСТ		A-512	ДАТА 09. 2016