


ДЕТАЙЛ - НАДГРАЖДАНЕ НА СЪЩЕСТВУВАЩА ИЗОЛАЦИЯ

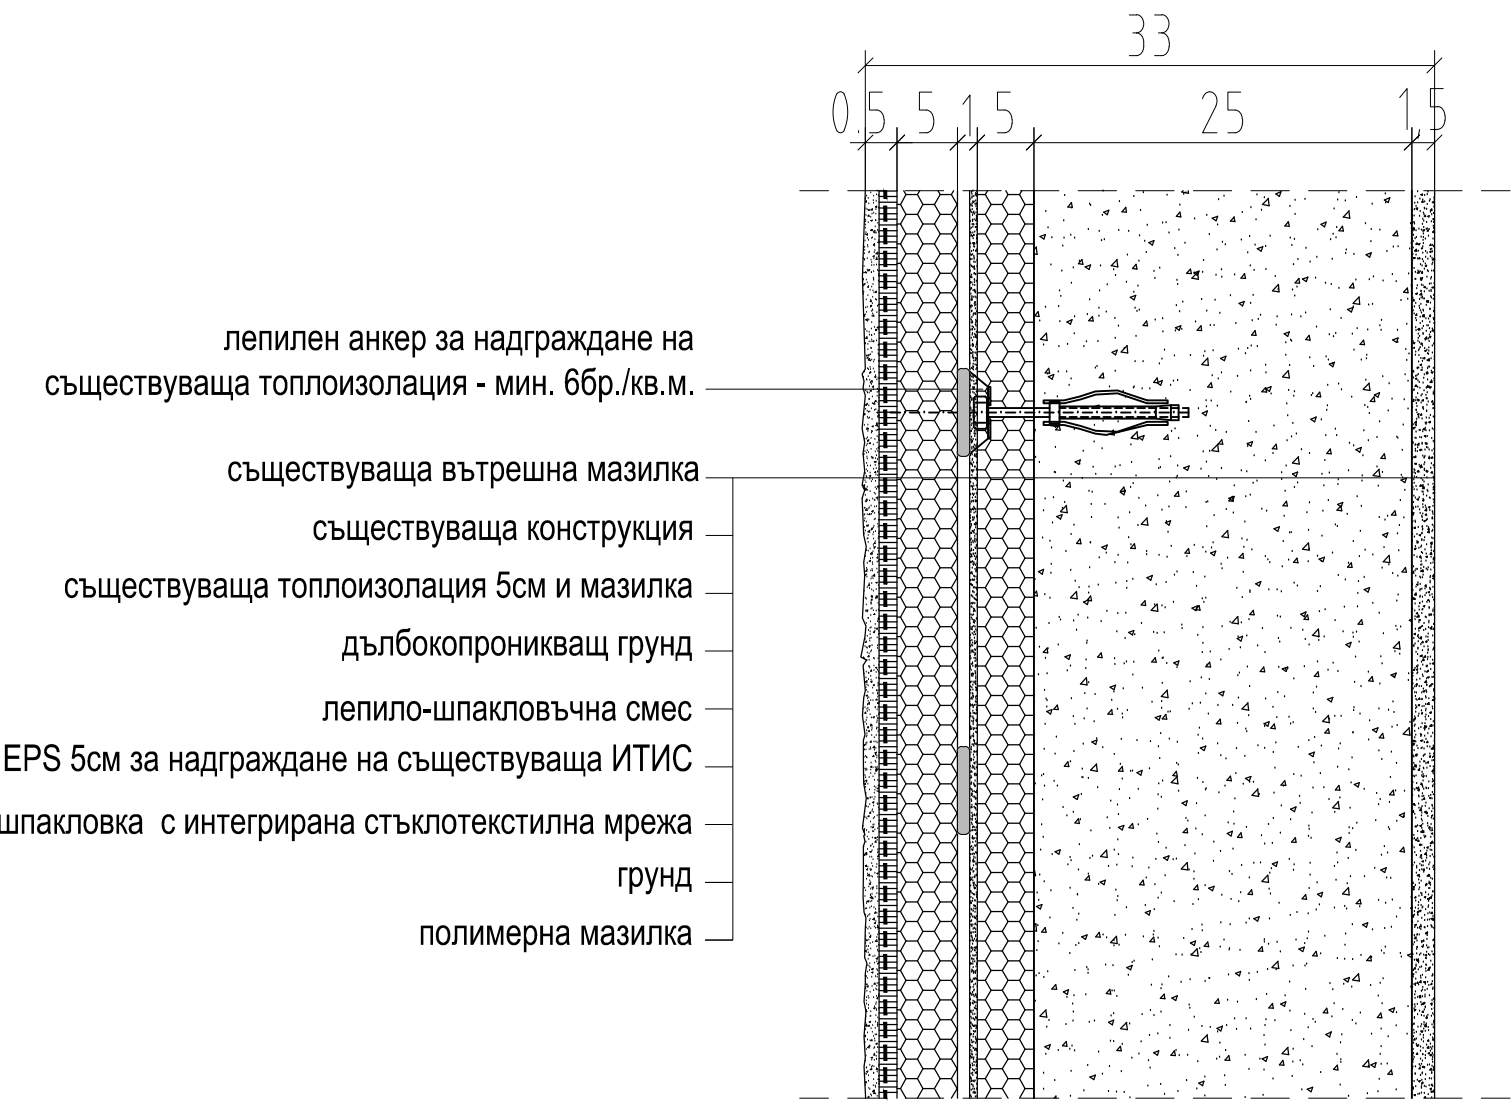

ОБЩИНА ГУЛЯНЦИ
СОУ "ХРИСТО СМИРНЕНСКИ"

ИНВЕСТИЦИОНЕН ПРОЕКТ
Въвеждане на последващи мерки по енергийна ефективност за СОУ "Христо Смирненски" - гр. Гулянци

МЕСТОНАХОЖДЕНИЕ
ПИ с идент. 18099.401.1408 по КК
гр. Гулянци, ул. "Г. С. Раковски" № 19-25
община Гулянци, област Плевен

ВЪЗЛОЖИТЕЛ ОБЩИНА ГУЛЯНЦИ	
СЪГЛАСУВАЛ	ПОДПИС

ИЗПЪАНИТЕЛ "ИНЖПРОЕКТ" ООД	
СЪГЛАСУВАЛ	ПОДПИС
арх. К. Косев	

ВОДЕЩ ПРОЕКТАНТ	ПОДПИС
арх. Д. Дачев	

ПРОЕКТАНТ

ЧЕРТЕЖ	ДЕТАЙЛ НАДГРАЖДАНЕ НА СЪЩЕСТВУВАЩА ИЗОЛАЦИЯ		
ЧАСТ / ФАЗА	Архитектура / ТП	МАЩАБ	1:5
ЛИСТ	A-513	ДАТА	09. 2016