




ОБЩИНА ГУЛЯНЦИ, ОБЛАСТ ПЛЕВЕН

град Гулянци, улица „Васил Левски“ № 32, тел: 6561/2171, e-mail: obshtina_gulianci@mail.bg
Отдел „Устройство на територията, строителство и инвестиционна политика“

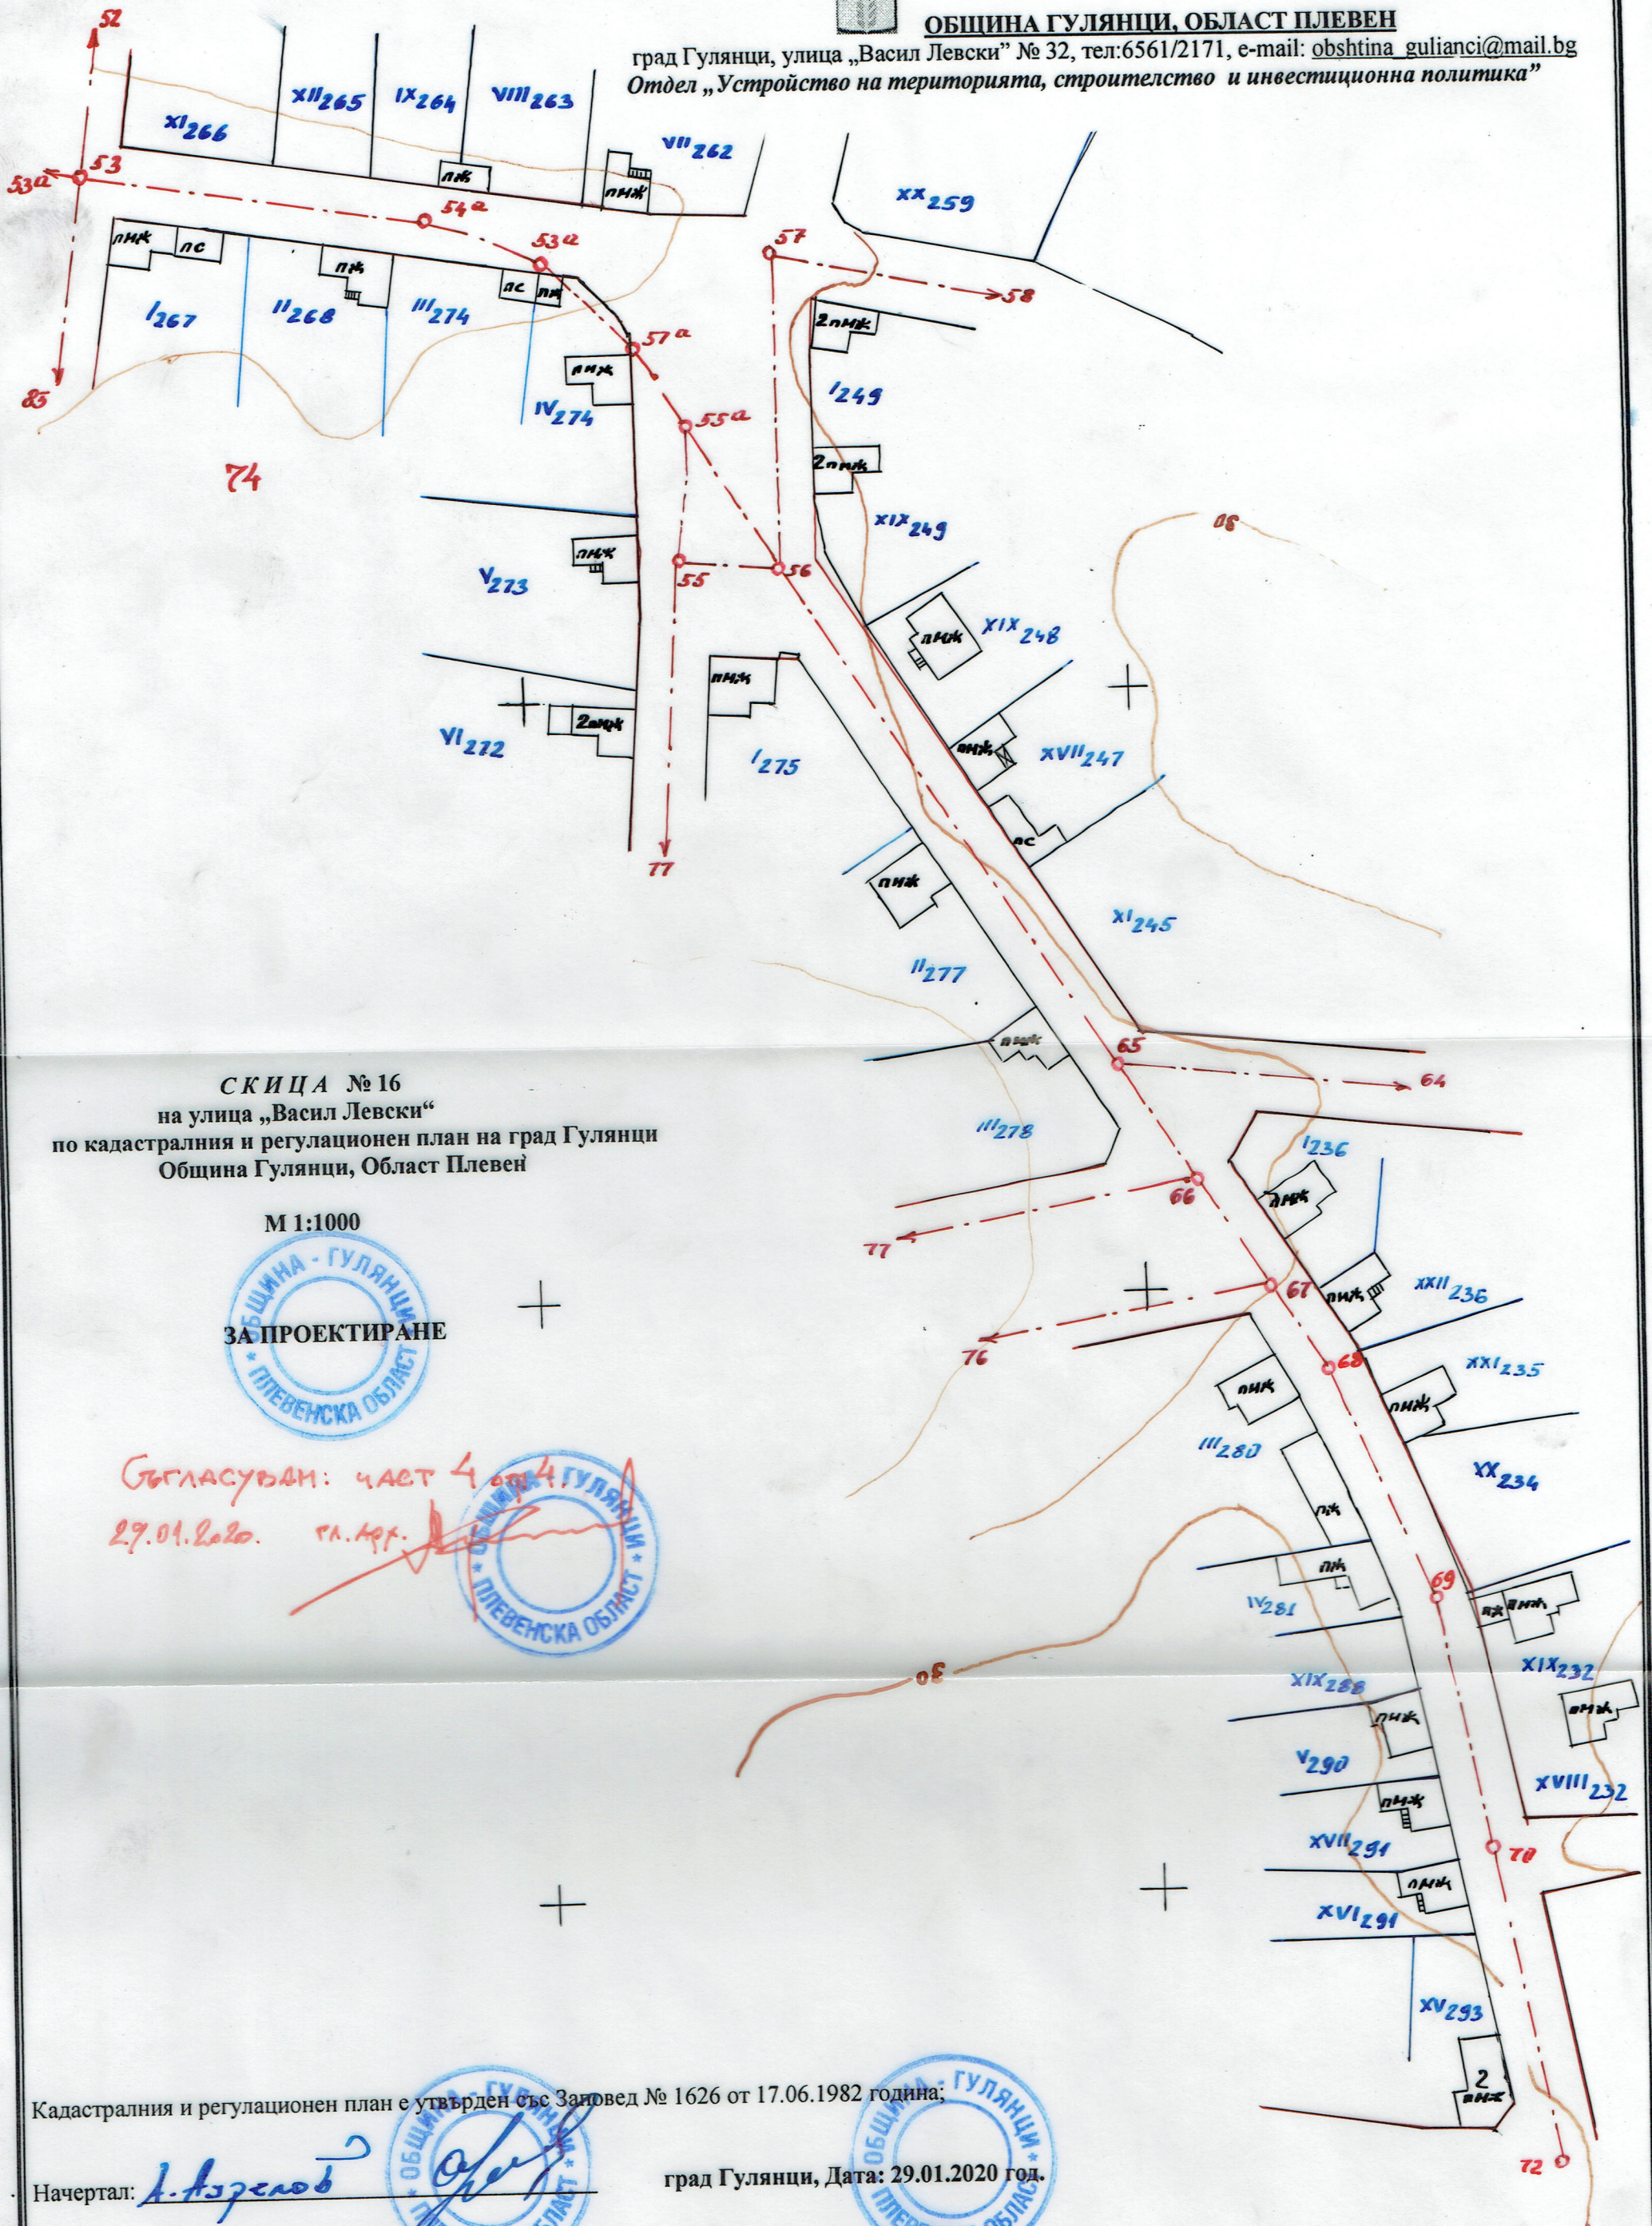

СКИЦА № 16
на улица „Васил Левски“
по кадастралния и регулационен план на град Гулянци
Община Гулянци, Област Плевен

М 1:1000

ЗА ПРОЕКТИРАНЕ


Съгласуван: част 4 от 4
29.01.2020 г. гл. арх. *[Signature]*

Кадастралния и регулационен план е утвърден със Заповед № 1626 от 17.06.1982 година;

Начертал:

[Signature]

град Гулянци, Дата: 29.01.2020 год.

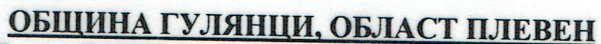


град Гулянци, улица „Васил Левски“ № 32, тел:6561/2171, e-mail: obshtina_gulianci@mail.bg
 Отдел „Устройство на територията, строителство и инвестиционна политика“

СКИЦА № 15

на улица „Васил Левски“

по кадастралния и регулационен план на град Гулянци
Община Гулянци, Област Плевен

M 1:1000

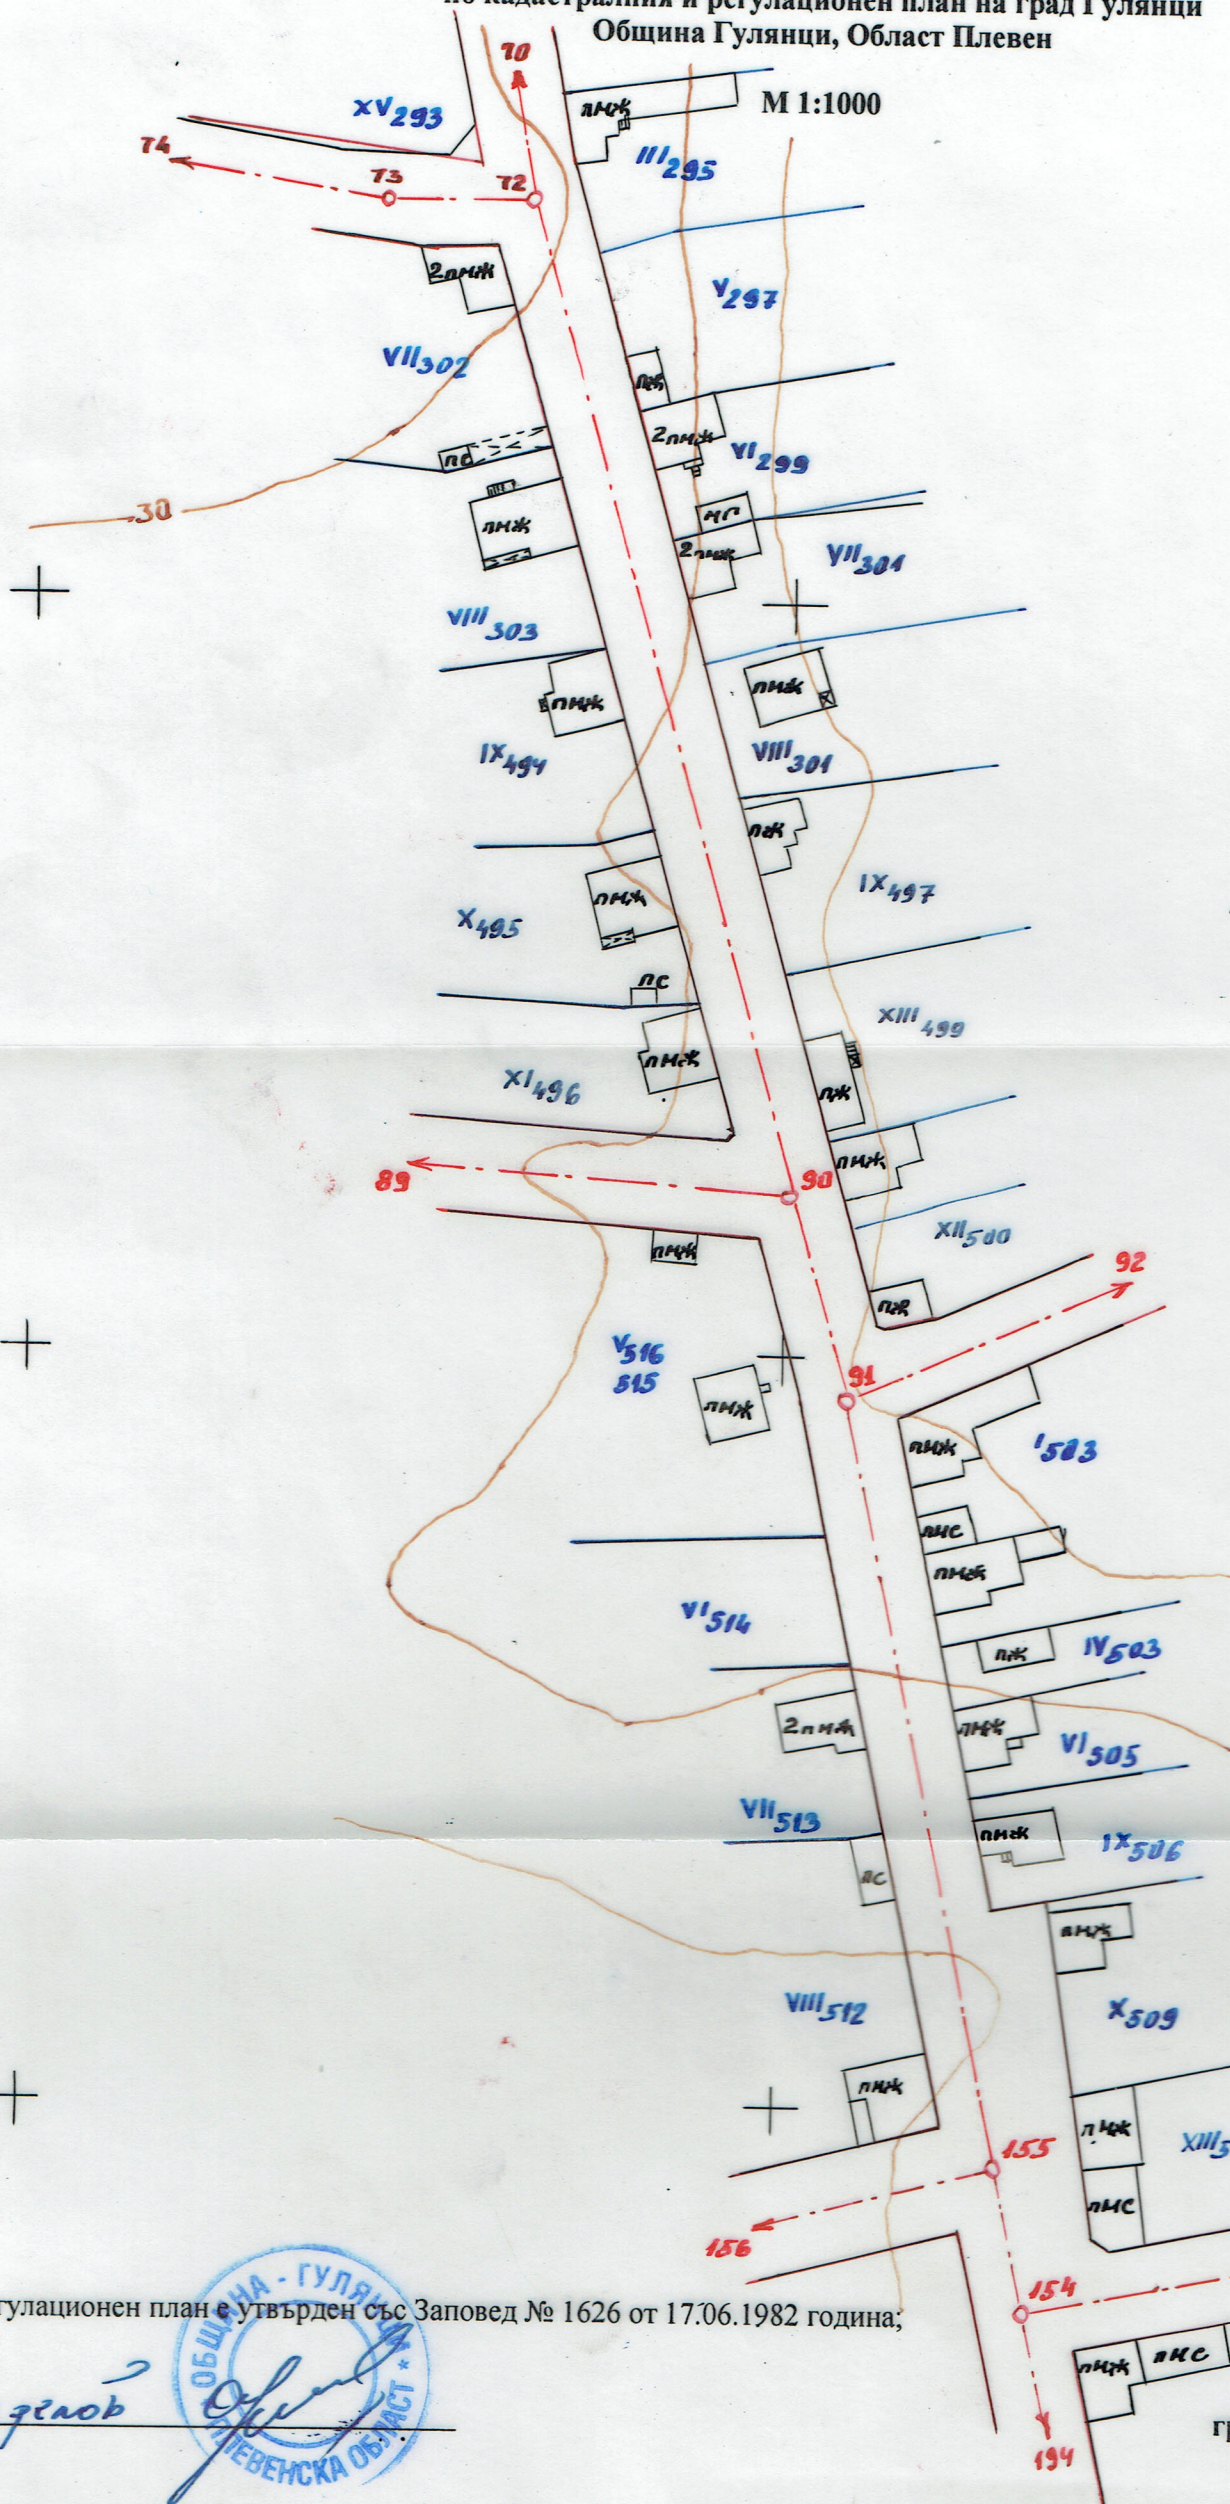

ОБЩИНА - ГУЛЯНЦИ
ПЛОВЕНСКА ОБЛАСТ

БЪГЛАСУВАМ:
ЧАСТ 3 ОТ 4
28.01.2020Г. ГЛА

Дата: 28.01.2020 год.

град Гулянци, Дата: 28.01.2020 год.

Кадастралния и регулационен план е утвърден със Заповед № 1626 от 17.06.1982 година.


Начертал:



ОБЩИНА ГУЛЯНЦИ, ОБЛАСТ ПЛЕВЕН
град Гулянци, улица „Васил Левски“ № 32, тел: 6561/2171, e-mail: obshtina_gulianci@mail.bg
Отдел „Устройство на територията, строителство и инвестиционна политика“

СКИЦА № 14
на улица „Васил Левски“
по кадастралния и регулационен план на град Гулянци
Община Гулянци, Област Плевен

М 1:1000

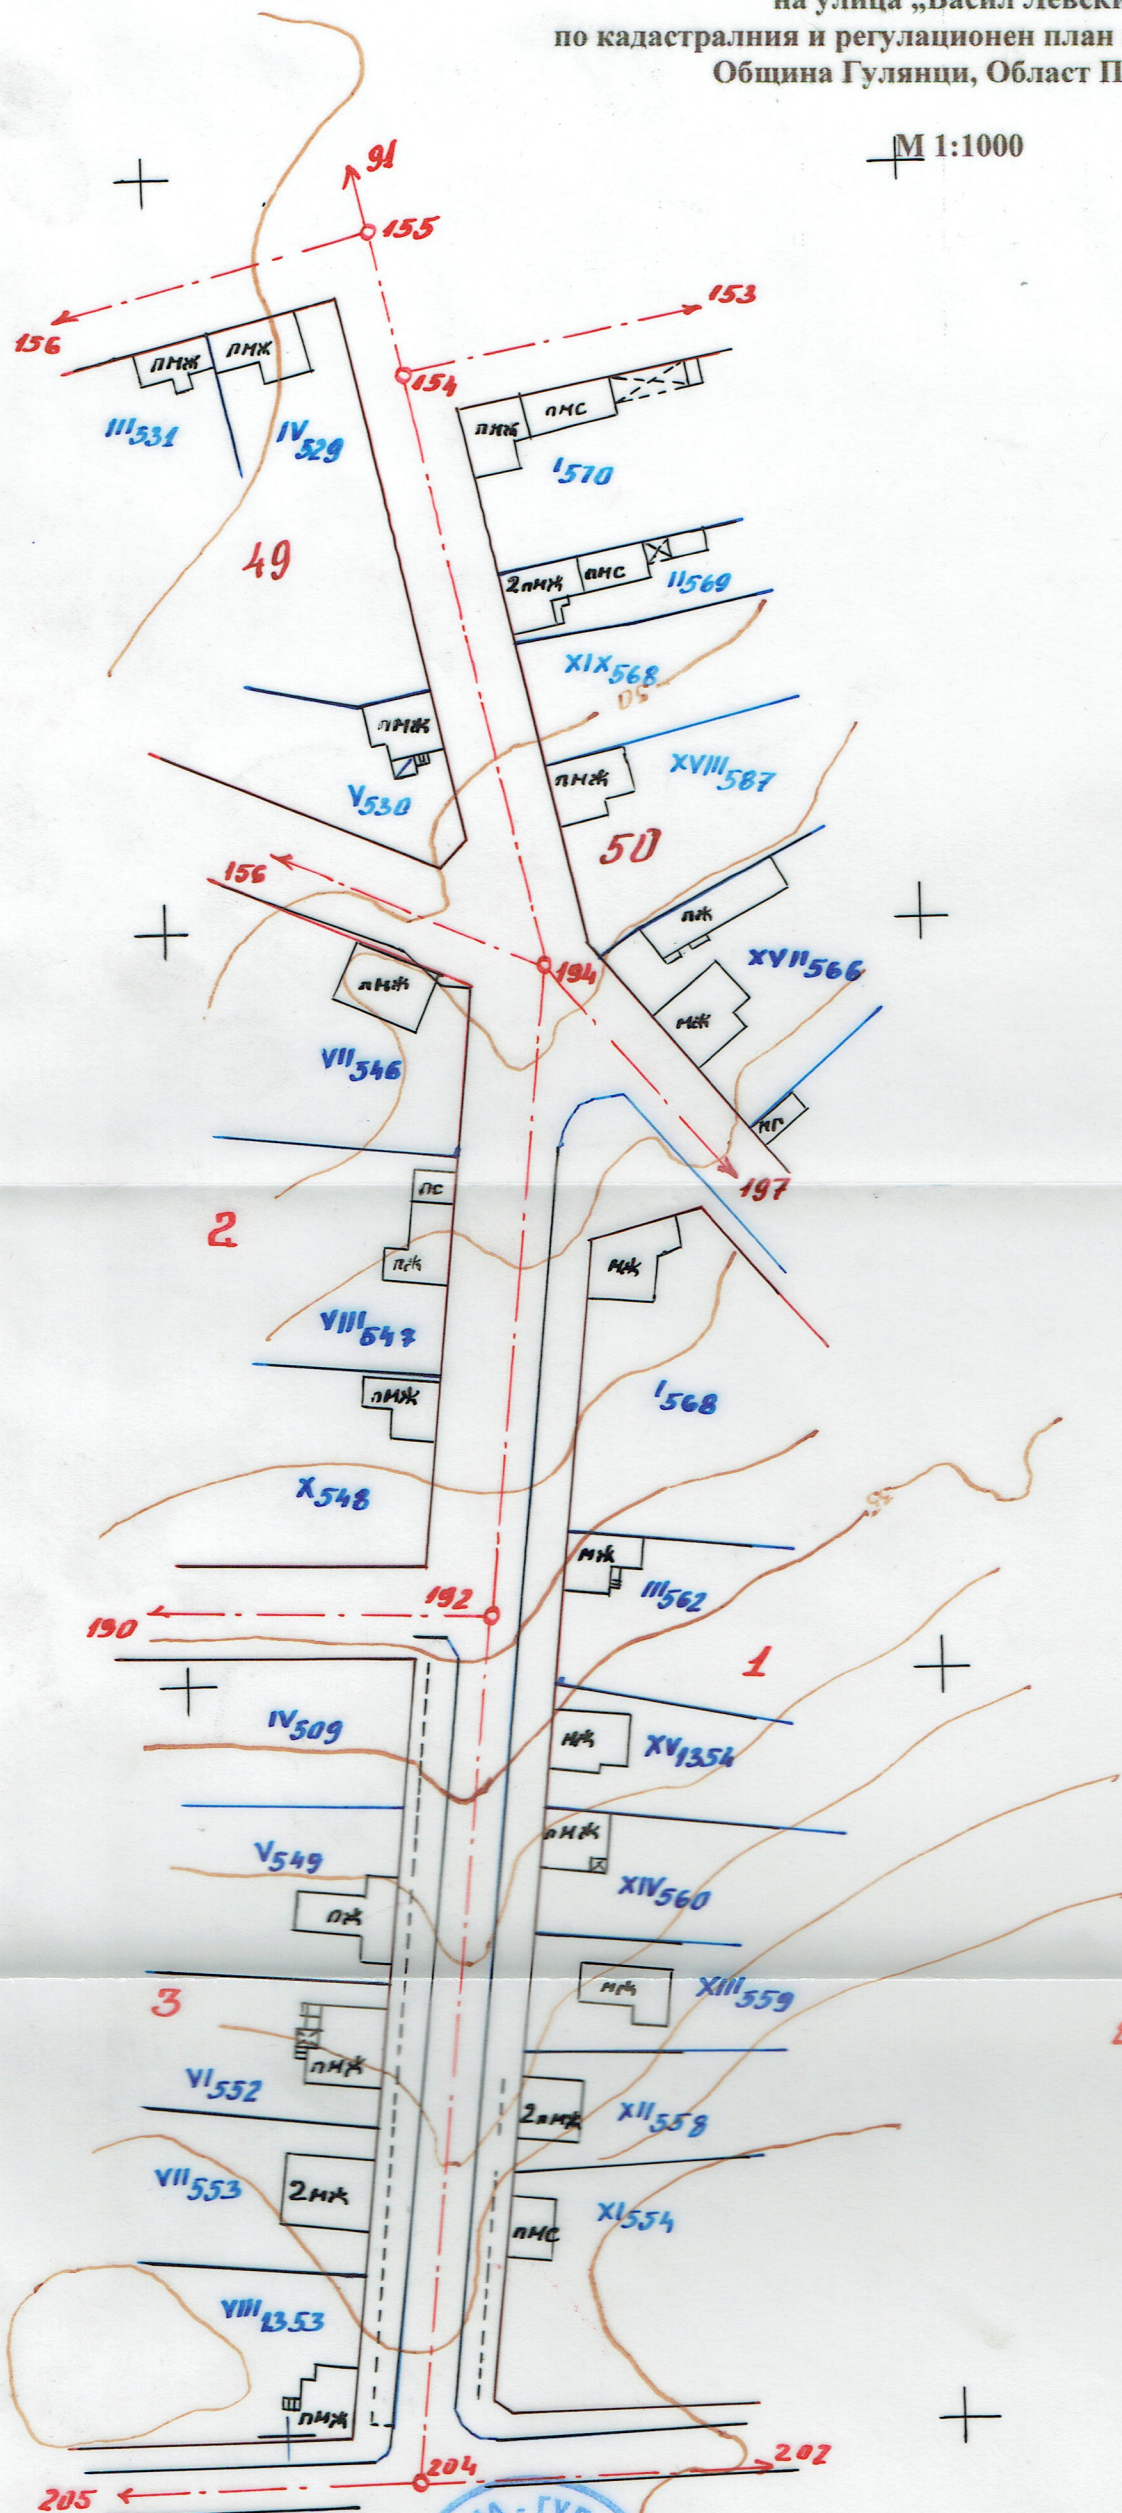

СЪГЛАСУВАМ: част 2 от 4
28.1.2020г.

Гл. арх.



Кадастралния и регулационен план е утвърден със Заповед № 1626 от 17.06.1982 година;

Начертал:


град Гулянци, Дата: 28.01.2020 год.





ОБЩИНА ГУЛЯНЦИ, ОБЛАСТ ПЛЕВЕН
град Гулянци, улица „Васил Левски“ № 32, тел: 6561/2171, e-mail: obshtina_gulianci@mail.bg
Отдел „Устройство на територията, строителство и инвестиционна политика“

СКИЦА № 12
на улица „Васил Левски“
по кадастралния и регулационен план на град Гулянци
Община Гулянци, Област Плевен

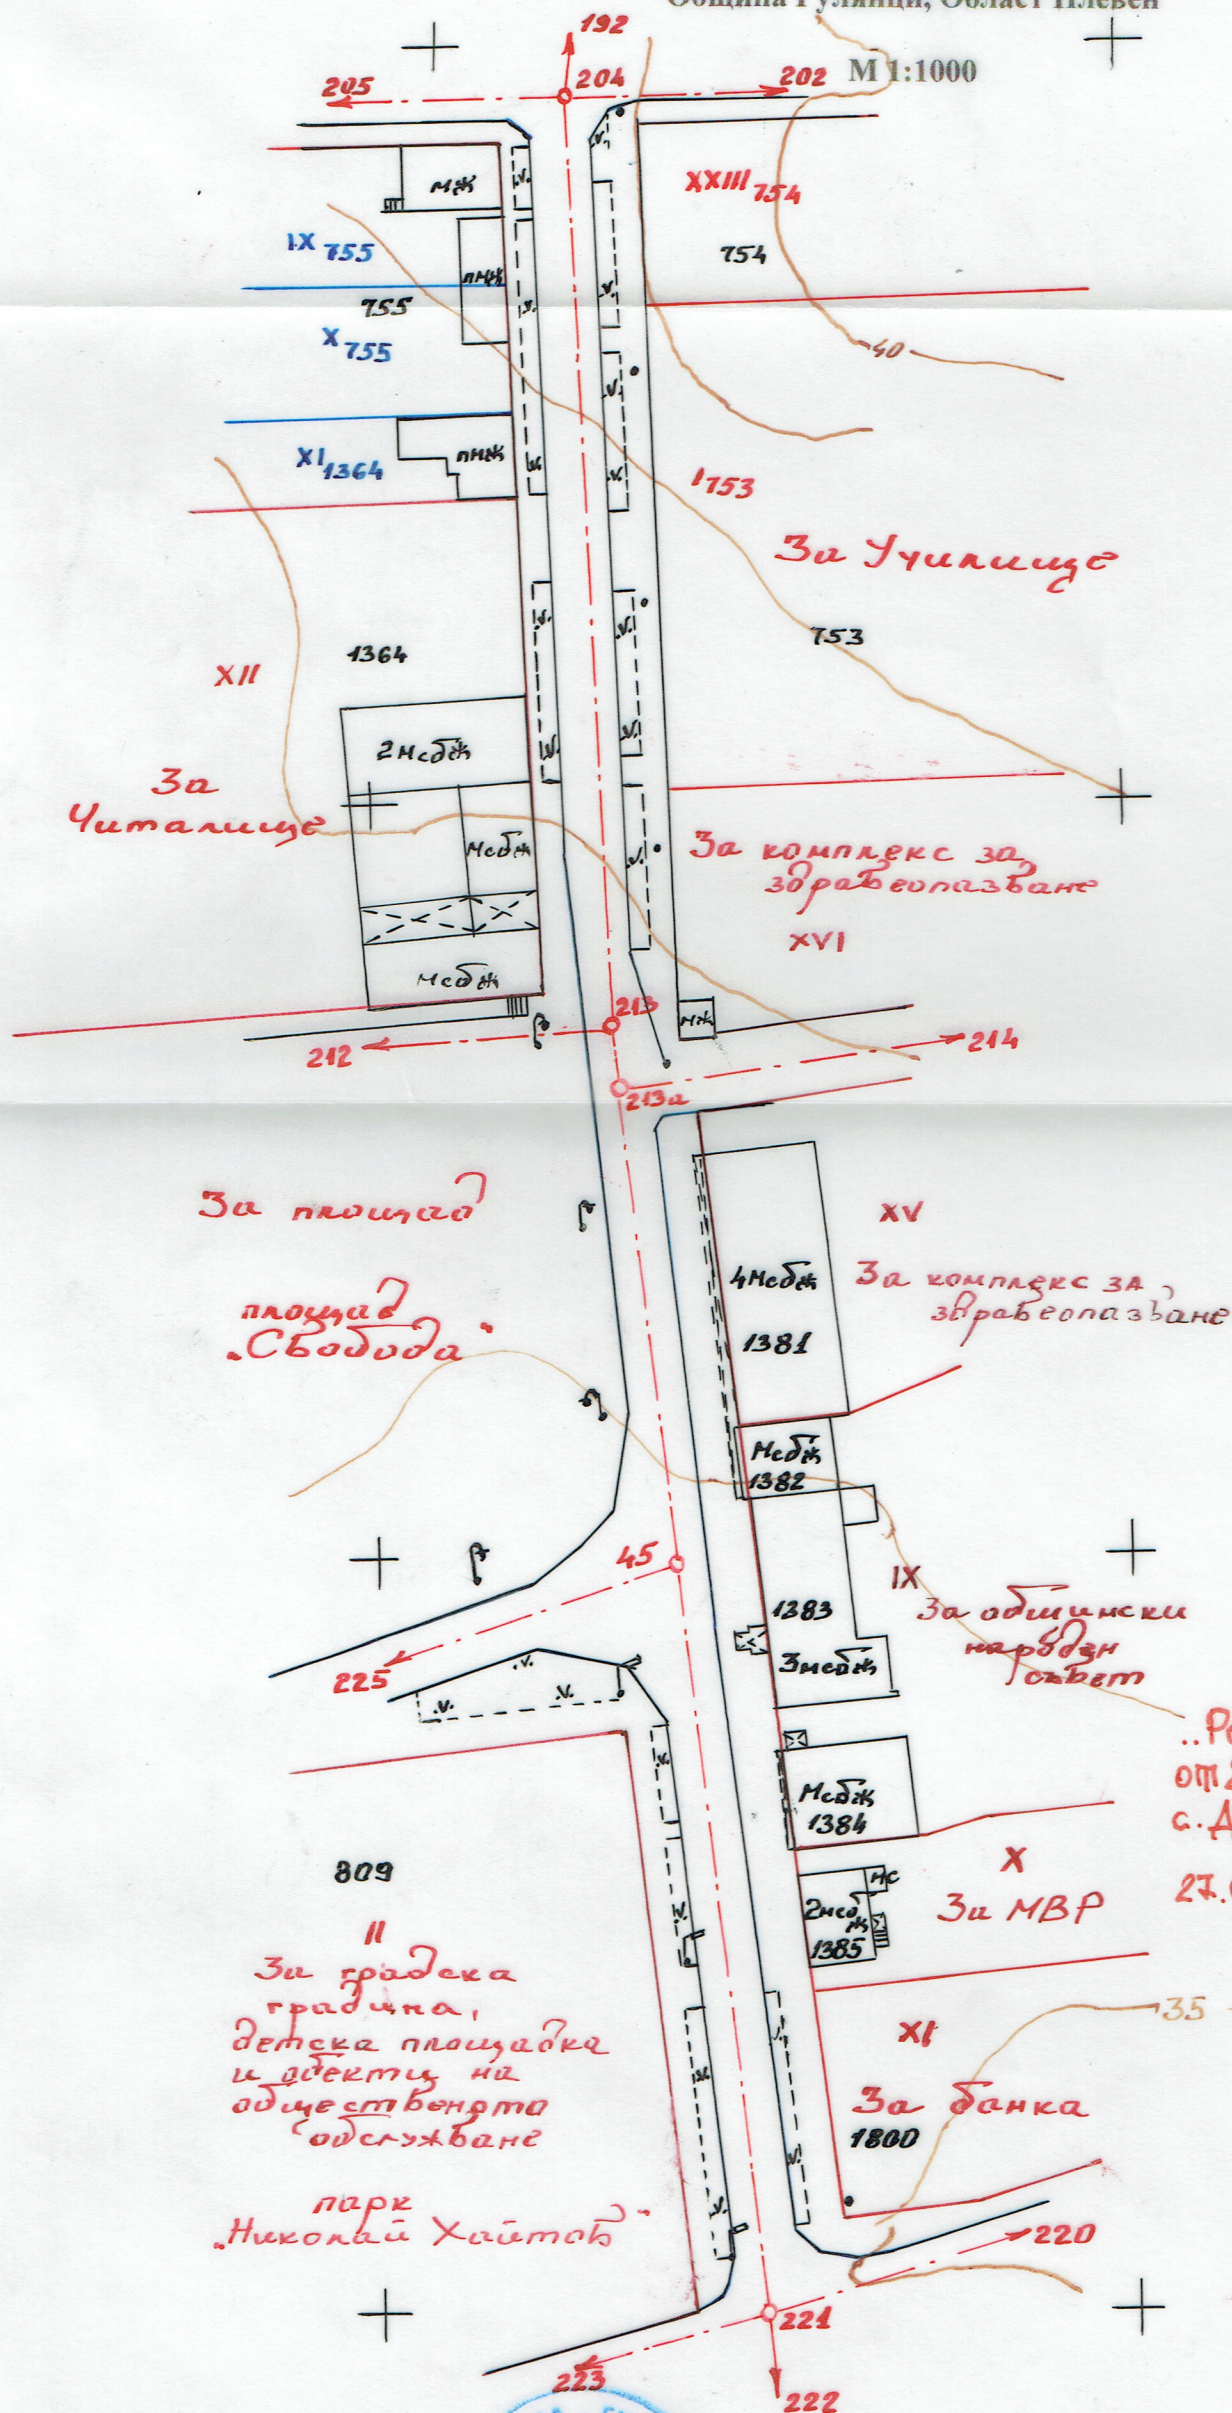

СЪГЛАСУВАН ВИЗА ЗА ПРОЕКТ:
„Реконструкция на ул. В. Левски“ от
от 221 до общински път РВН 1022 за
с. ДЪБОВАН в гр. Гулянци, общ. Гулянци
27.01.2020г. гл. арх.

ЧАСТ 1 от 4

Кадастралния и регулационен план е утвърден със Заповед № 1626 от 17.06.1982 година;

Начертал:



град Гулянци, Дата: 27.01.2020 год.

