

1

инж. **СТОЯН ИЛИЕВ СТОИМЕНОВ**-магистър геодезист
5800 гр. Плевен, ул. Осогово 35, тел. 0889579025, 064 821094



Обект; РЕМОНТ НА ЧАСТ ОТ УЛИЦА "ГОЦЕ ДЕЛЧЕВ" И ПРИЛЕЖАЩИТЕ КЪМ НЕЯ ПОДПОРНИ СТЕНИ В с. ШИЯКОВО, община ГУЛЯНЦИ.

Част: ГЕОДЕЗИЯ - геодезическа снимка
-вертикална планировка
-трасировачен план

Възложител: ОБЩИНА ГУЛЯНЦИ



м. 01, 2019г.


гр.Плевен, м. ноември 2014 г.

Възложител: 1.....

Изпълнител:.....

/инж.Ст.Стоименов/

Правоспособност: Рег. No 03129 при КИИП/

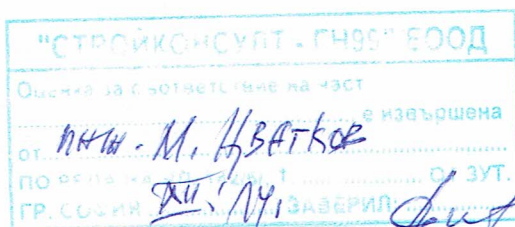



УДОСТОВЕРЕНИЕ

ЗА ПЪЛНА ПРОЕКТАНТСКА ПРАВОСПОСОБНОСТ

Регистрационен номер № 03129

Важи за 2019 година

ИНЖ. СТОЯН ИЛИЕВ СТОИМЕНОВ

ОБРАЗОВАТЕЛНО-КВАЛИФИКАЦИОННА СТЕПЕН

МАГИСТЪР

ПРОФЕСИОНАЛНА КВАЛИФИКАЦИЯ

ИНЖЕНЕР - ГЕОДЕЗИСТ

включен в регистъра на КИИП за лицата с пълна проектантска правоспособност
с протоколно решение на УС на КИИП 02/27.02.2004 г. по части:

ГЕОДЕЗИЯ, ПРИЛОЖНА ГЕОДЕЗИЯ, ВЕРТИКАЛНО ПЛАНИРАНЕ, ТРАСИРОВЪЧНИ
ПРОЕКТИ И ПЛАНОВЕ, ПЛАНОВЕ ЗА РЕГУЛАЦИЯ

Председател на РК

инж. Ж. Иванов



Председател на КР

инж. А. Чипчев

Председател на УС на КИИП

инж. И. Каралеев



УДОСТОВЕРЕНИЕ

ЗА ПЪЛНА ПРОЕКТАНТСКА ПРАВОСПОСОБНОСТ

Регистрационен номер № 03129



Важи за 2014 година

ИНЖ. СТОЯН ИЛИЕВ СТОИМЕНОВ

ОБРАЗОВАТЕЛНО-КВАЛИФИКАЦИОННА СТЕПЕН
МАГИСТЪР

ПРОФЕСИОНАЛНА КВАЛИФИКАЦИЯ


ИНЖЕНЕР - ГЕОДЕЗИСТ

включен в регистъра на КИИП за лицата с пълна проектантска правоспособност
с протоколно решение на УС на КИИП 02/27.02.2004 г. по части:

ГЕОДЕЗИЯ, ПРИЛОЖНА ГЕОДЕЗИЯ, ВЕРТИКАЛНО ПЛАНИРАНЕ, ТРАСИРОВЪЧНИ
ПРОЕКТИ И ПЛАНОВЕ, ПЛАНОВЕ ЗА РЕГУЛАЦИЯ

Председател на РК

инж. Ж. Иванов

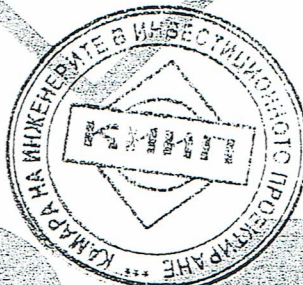

Председател на КР

инж. И. Каралеев

Председател на УС на КИИП

инж. Ст. Кинаров

ОБЯСНИТЕЛНА ЗАПИСКА

ОБЕКТ: Ремонт на част от ул.ГОЦЕ ДЕЛЧЕВ и прилежащите към нея подпорни
Стени в с.Шияково,община Гулянци.

ЧАСТ: ГЕОДЕЗИЯ

ВЪЗЛОЖИТЕЛ: Община Гулянци.



ГЕОДЕЗИЧЕСКА СНИМКА

Геодезическата снимка е извършена полярно ,като е изходено от осовата мрежа на с.Шияково .Ползвани са от 16, и от 74.Определени са и четири нови работни точки, сбилизирани трайно с болтове. .

Измерванията са направени с тотална станция LEIKA TCR407 и отговарят на изискванията на инвестиционното проектиране.

Изчисленията са извършени на компютър по програмата TPLAN.

Обработката на снимката е направена с помоща на програмата KROKI.

ВЕРТИКАЛНА ПЛАНИРОВКА

Проекта на вертикалната планировка е разработен на база на геодезическата снимка и конструктивния проект.За прилагането му,като изходни репери да се ползват от 16 с кота 46.71 м. и от 74 с кота 49.55 м. Стабилизирани са с металн тръби.

ТРАСИРОВАЧЕН ПЛАН

Трасировката на стената ще се извърши по координати. Прилага се списък на същите,както и чертеж с номерата на точките за трасиране.

ПРИЛАГАТ СЕ:а.Чертеж на геодез. снимка и верт. планировка в М.1:250

б.Чертеж на трасировачния план в М.2;150.


в. Списък с номерата на подробните точки за трасиране и списък с координати.

гр.Плевен
Ноември 2014 г.

ИЗГОТВИЛ:.....
/инж.Ст.Стоименов/

Съгласували:
Конструкция.....
Възложител;.....




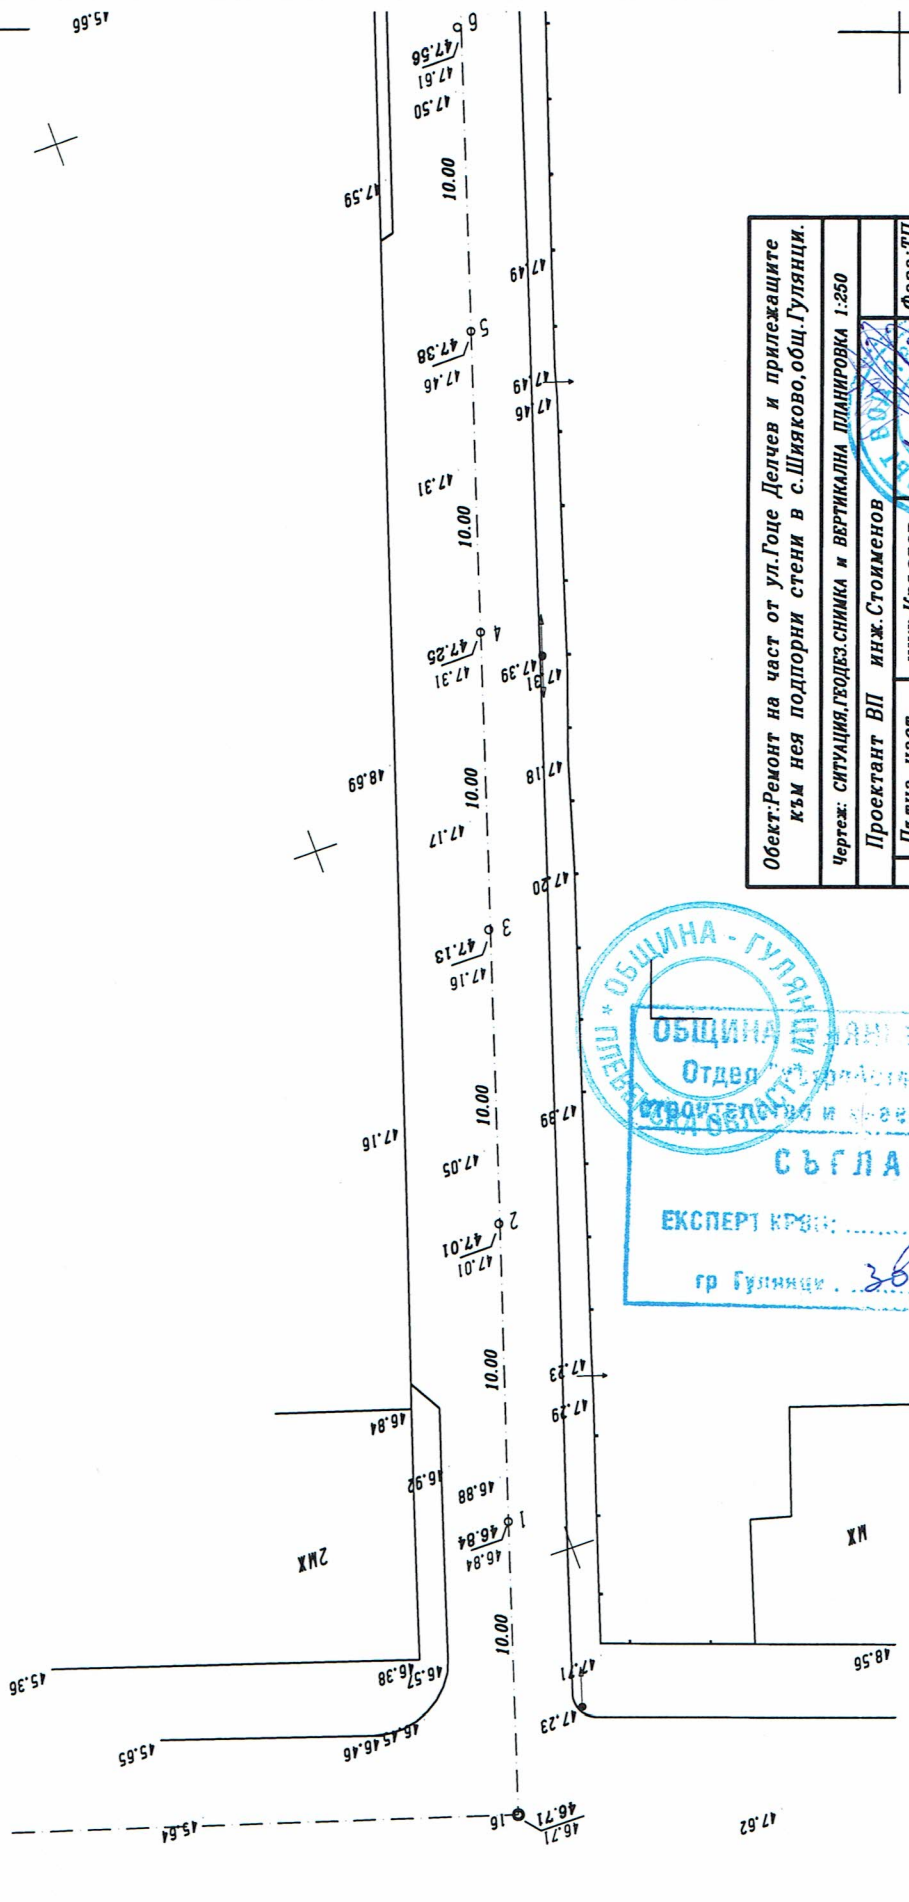

Обект: Ремонт на част от ул. Гоце Делчев и прилежащите към нея подпорни стени в с. Шияково, общ. Гулянци.	
Чертеж: СИТУАЦИЯ, ГЕОДЕЗ. СНИМКА И ВЕРТИКАЛНА ПЛАНИРОВКА 1:250	
Проектант ВП инж. Стоименов	
Пътна част	инж. Крастев
Конструкций	инж. Крастев
Управител	инж. Крастев
Възложител	Общ. Гулянци
Фаза: ВП	Част: ВП
Август	
2014 г.	




99.57

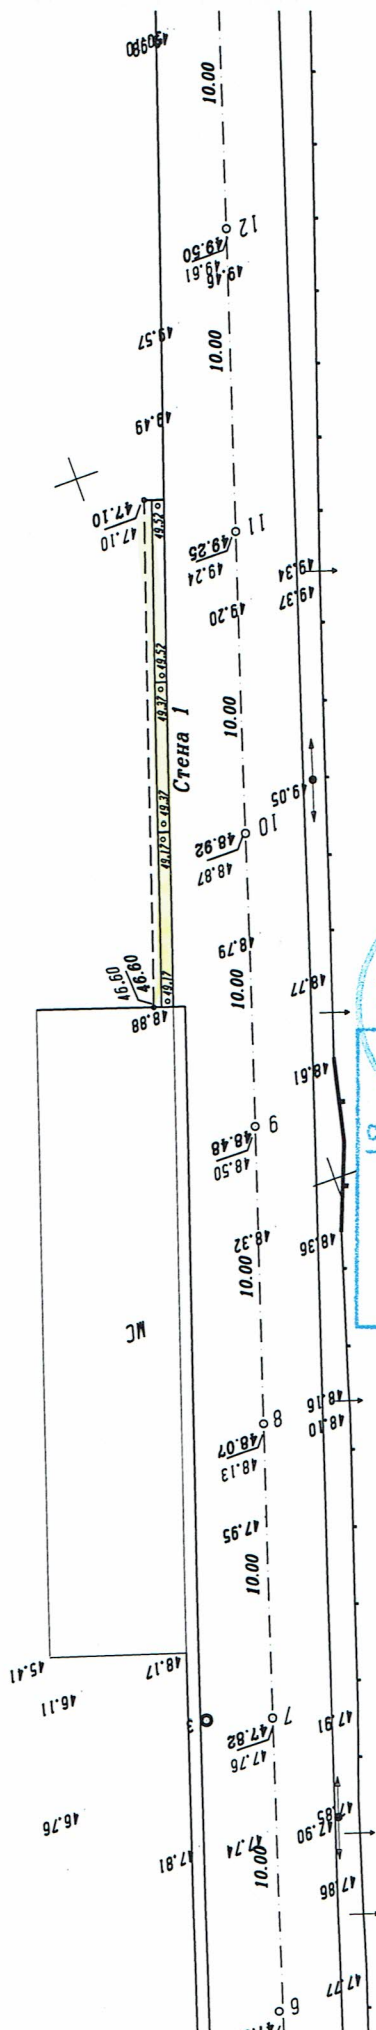

Обект: Ремонт на част от ул. Гоце Делчев и прилежащите към нея подпорни стени в с. Шияково, общ. Гулянци.	
Чертеж: СИТУАЦИЯ, ГЪДЕЗ, СНИМКА И ВЕРТИКАЛНА ПЛАНИРОВКА 1:250	
Проектант ВП инж. Стоименов	
Пътна част	инж. Крастев
Конструкций	инж. Крастев
Управител	инж. Крастев
Възложител	Общ. Гулянци
Фаза: ВП	Част: ВП
Август	2014 г.



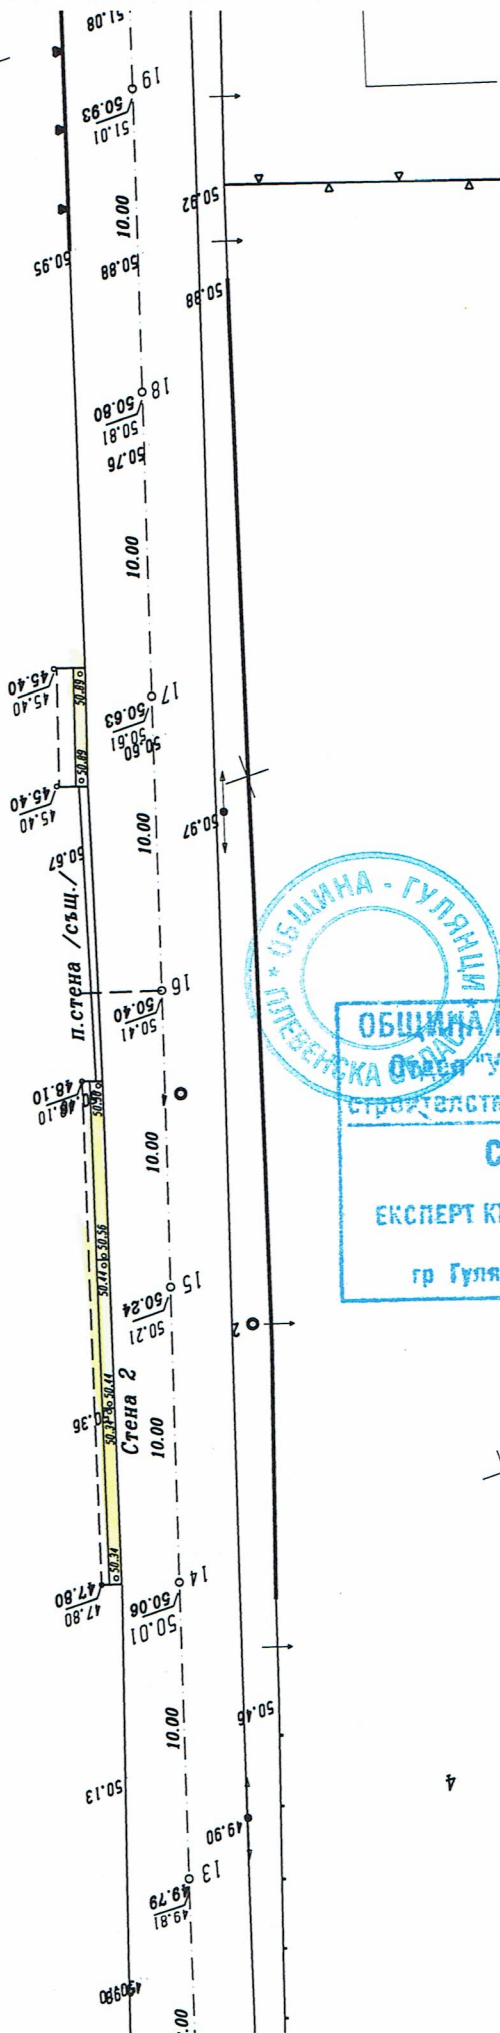

Обект: Ремонт на част от ул. Гоце Делчев и прилежащите към нея подпорни стени в с. Шияково, общ. Гулянци.			
Чертеж: СИТУАЦИЯ, ГЕОДЕЗИЧНИКА И ВЕРТИКАЛНА ПЛАНИРОВКА 1:250			
Проектант ВП	инж. Стойменов	Фаза: ТП	
Пътна част	инж. Кръстев	Част: ВП	
Конструкций	инж. Кръстев	Управител	Август
Възложител	Общ. Гулянци		2014 г.



ОБЩИНА ГУЛЯНЦИ, ОБЛАСТ БЛЕВЕН
Община Гулянци "Устройство на територията, строителство и животна среда, политика"

СЪГЛАСУВАМ


ЕКСПЕРТ КР80: _____

гр Гулянци 30.06.2015г.


Обект:Ремонт на част от ул.Гоце Делчев и прилежащите към нея подпорни стени в с.Шияково,общ.Гулянци.		Чертеж: СИТУАЦИЯ,ГРОДЕЗ,СНИМКА и ВЕРТИКАЛНА ПЛАНИРОВКА 1:250	
Проектант ВП		инж. Стоименов	
Пътна част	инж. Кръстев		
Конструкций	инж. Кръстев		
Управител	инж. Кръстев		
Възложител	Общ. Гулянци		
Съглас.		Фаза:ТП	Част:ВП
		Август	2014 г.



ОБЩИНА ГУЛЯНЦИ, ОБЛАСТ ПЛЕВЕН
Отдел "Устройство на територията,
строителство и инвестиционна политика"
СЪГЛАСУВАМ
ЕКСПЕРТ КРЪГ:
гр Гулянци 30.08.2015 г.

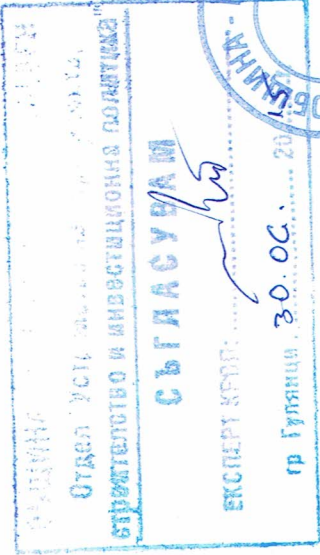


Обект: Ремонт на част от ул. Гоце Делчев и прилежащите към нея подпорни стени в с. Шияково, общ. Гулянци.	
чертеж: ТРАСИРОВАНЕН ПЛАН	1:250
Проектант ВП инж. Стоименов	
Пътна част	инж. Кръстев
Конструкций	инж. Кръстев
Управител	инж. Кръстев
Възложител	Общ. Гулянци
Фаза: ТП	Част: ВП
Август	
2014 г.	

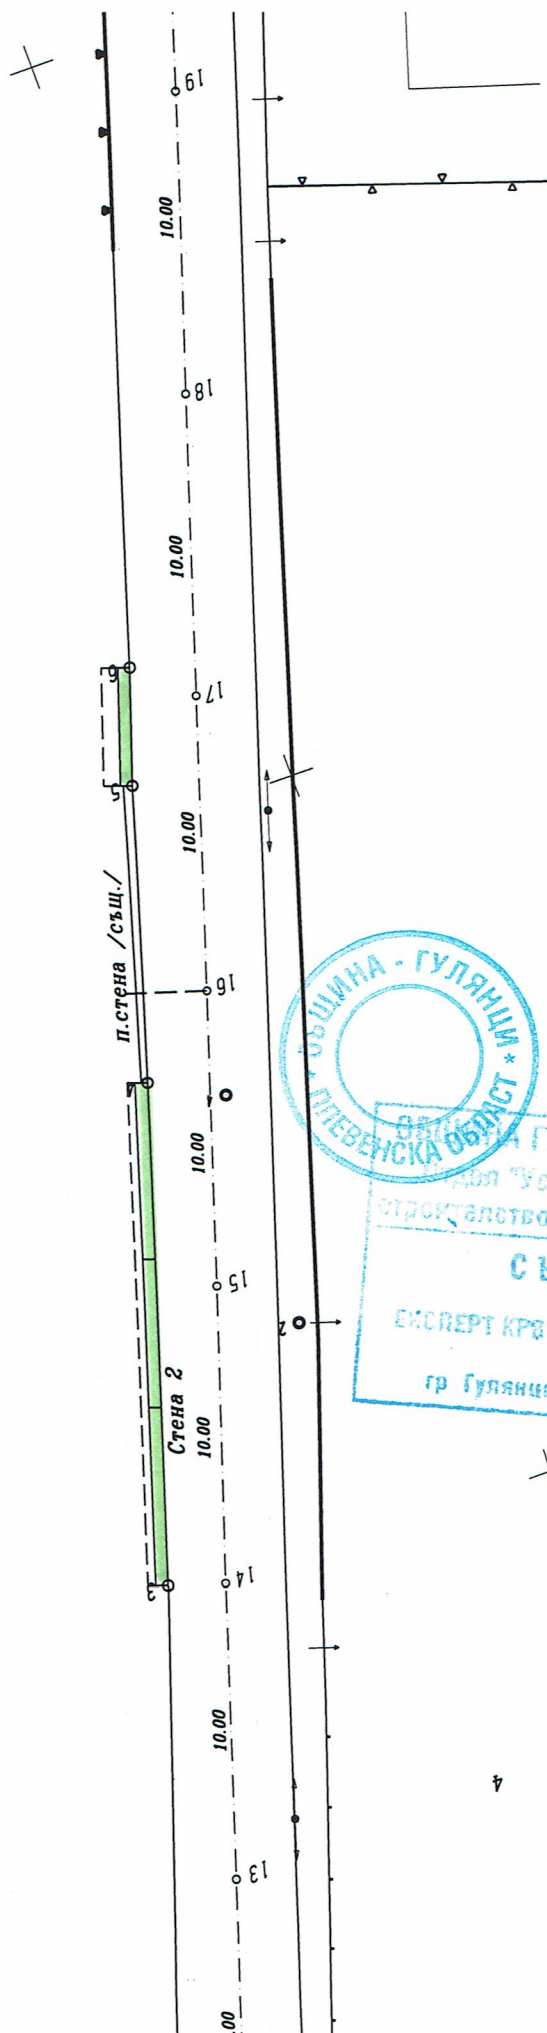

Обект: Ремонт на част от ул. Гоце Делчев и прилежащите към нея подпорни стени в с. Шияково, общ. Гулянци.	
Чертеж: ТРАСИРОВАЧЕН ПЛАН	1:250
Проектант ВП инж. Стоименов	
Пътна част	инж. Кръстев
Конструкций	инж. Кръстев
Управител	инж. Кръстев
Възложител	Общ. Гулянци
Фаза: ВП	Част: ВП
Август	2014 г.



ОБЩИНА ГУЛЯНЦИ, ОБЛАСТ ПЛЕВЕН
"Устройство за сградарията,
строителство и инженеринг" ЕООТ
СЪГЛАСУВАМ
ЕКСПЕРТ КРОМ:
гр. Гулянци, 30.06.2015г.

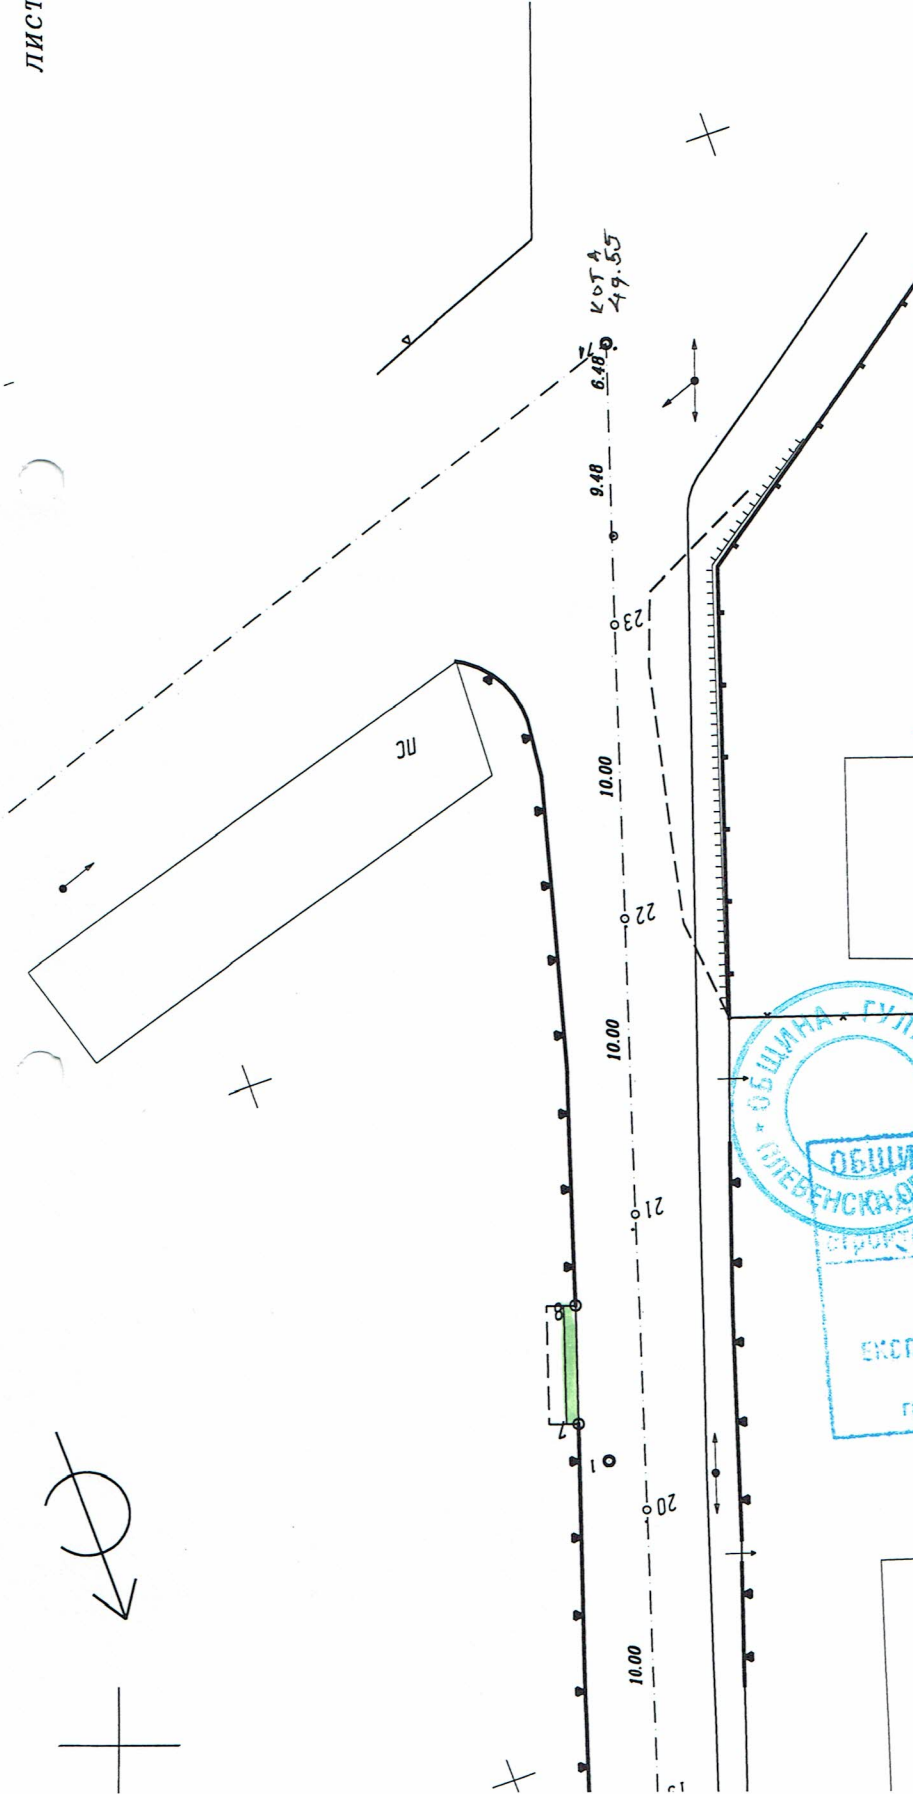

Обект: Ремонт на част от ул. Гоце Делчев и прилежащите към нея подпорни стени в с. Шияково, общ. Гулянци.	
Чертеж: ТРАСИРОВАНЕН ПЛАН	
1:250	
Проектант ВП инж. Стоименов	
Пътна част	инж. Кръстев
Конструкций	инж. Кръстев
Управител	инж. Кръстев
Възложител	Общ. Гулянци
Фаза: ТП	
Част: ВП	
Август	
2014 г.	

ОБЩИНА ГУЛЯНИЦА
ОБЩИНСКА АДМИНИСТРАЦИЯ

ОБЩИНА ГУЛЯНЦИ, ОБЛАСТ ПЛЕВЕН
ЕНСКА ОБЩИНА "Устройство на територията,
сградство и инвестиционна политика"
СЪГЛАСУВАМ
ЕКСПЕРТ КРЪП:
гр Гулянци. 30.06.2015г.

Т Р А С И Р О В А Ч Е Н П Л А Н

К О О Р Д И Н А Т И

N	Y	X
ИЗХОДНИ ТОЧКИ		
16	8618529.79	4742457.97
74	8618455.47	4742230.33
1	8618468.32	4742265.87
2	8618481.11	4742317.48
3	8618510.14	4742390.77
4	8618480.73	4742309.39

ТОЧКИ ЗА ТРАСИРАНЕ		
1	8618503.03	4742367.70
2	8618497.52	4742351.61
3	8618488.15	4742324.32
4	8618483.02	4742308.11
5	8618480.04	4742298.53
6	8618478.76	4742294.74
7	8618468.82	4742264.32
8	8618467.53	4742260.53

ИЗГОТВИЛ:
/инж. Стоименов/

