



Напречен профил

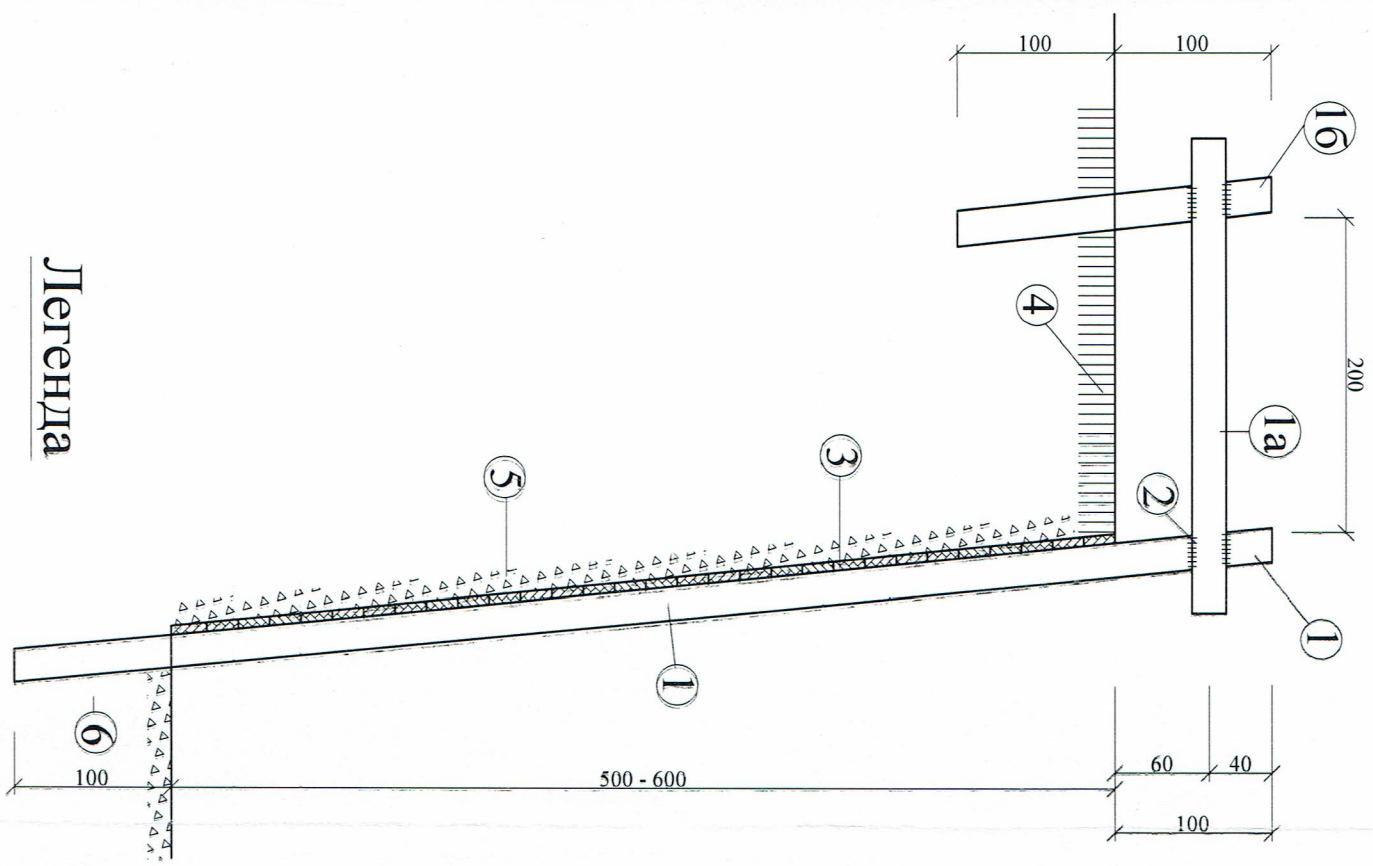

Легенда

- 1 1a 16 □ №22
- 2 заварки
- 3 дървени талпи 6 / 20
- 4 пътна конструкция
- 5 откос (скат)
- 6 Закотвяща дълбочина

Поглед отпред

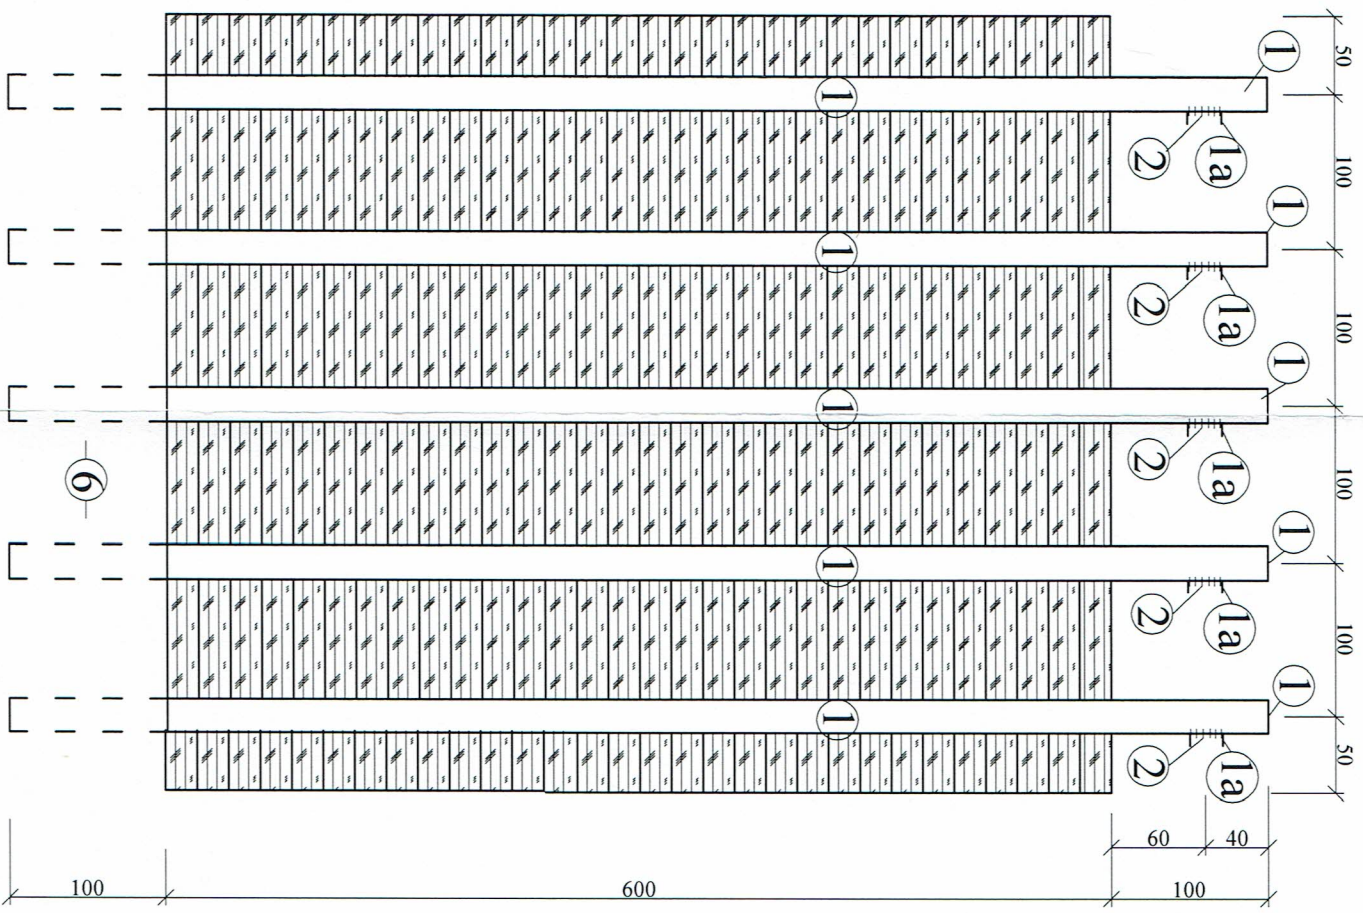

"СТРОИКО-СУИТ - ГИДРО-СООУ"
Оценка за качество: СТРОИТЕЛСТВО
ПО РЕДА НА ЧЛ. 109, 1. ОТ СЪТ.
ГР. СОФИЯ ЗАК. 3415/00

АМАРА НА ИНЖЕНЕРИТЕ В
ИНВЕСТИЦИОННОТО ПРОЕКТИРАНЕ
КМПИТ
Регистрационен № 03700
инж. КИРИЛ
ЯНКОЗКРЯСТЕВ
ПЪЛНА ПРОЕКТАНТСКА ПРАВОСПОСОБНОСТ


"ПЪТ ВОДА ПРОВОДИ"
ПРЕВАН
ОБЩА

ОБЩИНА ГУЛЯНЦИ, ОБЛАСТ ПЛЕВЕН
Отдел „Устройство на територията,
строителство и инвестиционна политика“

Архитектурната част на проекта е
съгласувана и одобрена на
30.05.2014 г. от Главния архитект

Гл. спец. КР: *[Signature]*


1. НЕПОСРЕДСТВЕНО СЛЕД ПОЧИСТВАНЕ НА ПЛОЩАДКАТА
ДА СЕ ИЗВЪРШИ УКРЕПВАНЕ НА СКЛОНА ПО УЧАСТЪЦИ, КОИТО
ДА СЕ РАЗКРЕПВАТ В ПОСЛЕДОВАТЕЛНОСТ ПРЕЗ ЕДИН.
2. ИЗКОПНИТЕ РАБОТИ ДА СЕ ИЗПЪЛНЯТ В СУХО ВРЕМЕ И
КЪС СРОК.

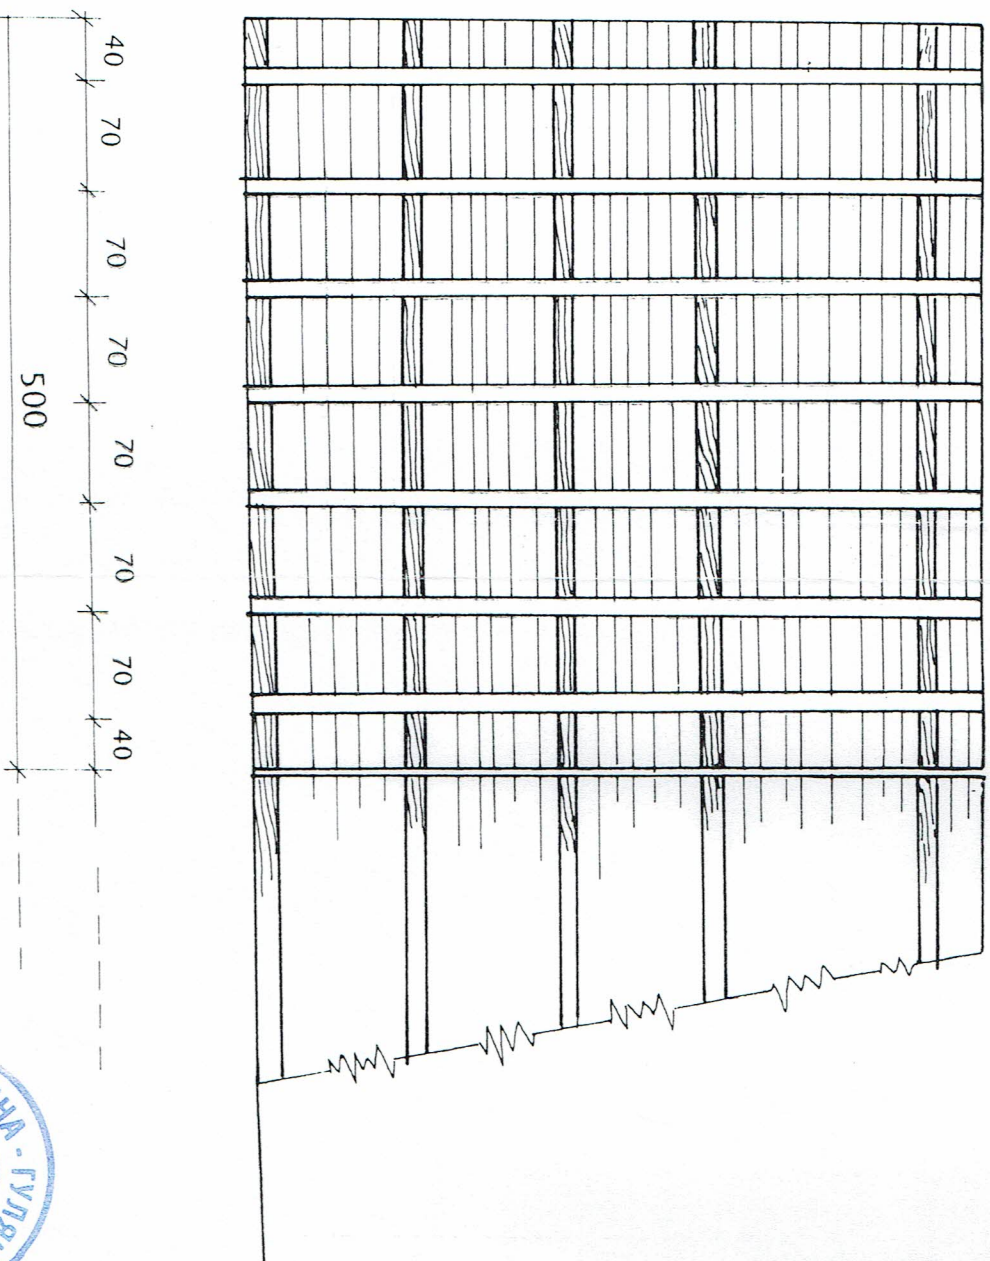

ОБЩИНА ГУЛЯНЦИ, ОБЛАСТ ПЛОВЕН
Отдел „Устройство на територията, изкуствено строителство и инвестиционна политика“
Архитектурната част на проекта е
съгласувана и одобрена на
30.08.2015 г. от Главния архитект
Гл. спец. КР.




„СТРОИКОНСУЛТ - ГИОС“ ЕООД
Одговорен за проекта:
и извършена
от
по време на извършване на работите: от 3 УТ.
ГП. СОДМЯ ЗАБЕЛЕЖИ:

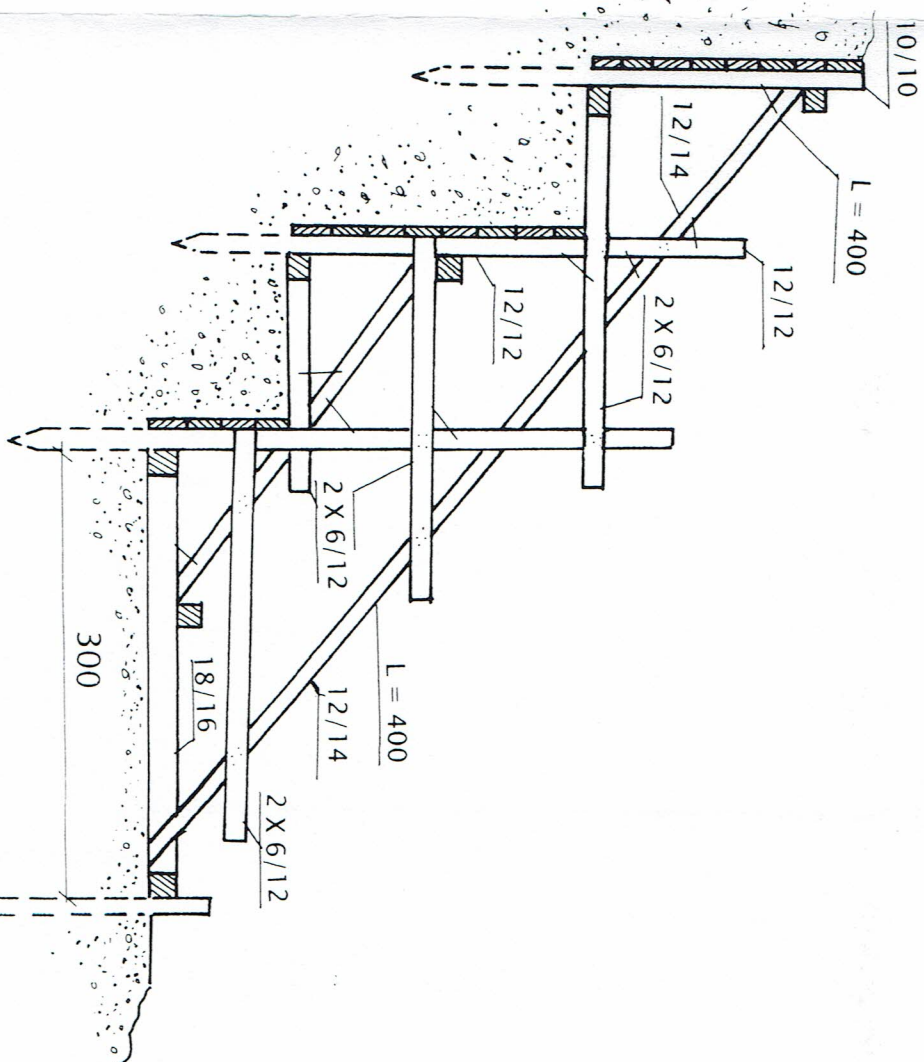

АМАРА НА ИНЖЕНЕРИТЕ В
ИНВЕСТИЦИОННОТО ПРОЕКТИРАНЕ
Регистрационен № 03400
инж. КИРИЛ
ЯНКОВ-КАРЬТЕВ
ПЪЛНА ПРОЕКТАНТСКА ПРАВОСПОСОБНОСТ
ТС


СИТУАЦИЯ М 1 : 250
на част от ул. "Гоце Делчев" и прилежащите към нея подпорни стени в с. Шияково, община Гулянци

"СТРОИТЕЛЕН ПРОЕКТ" - ГИШЕЕ ЕООД
Од:
ПО:
ГР. (с. Шияково)
ОТЗВТ.

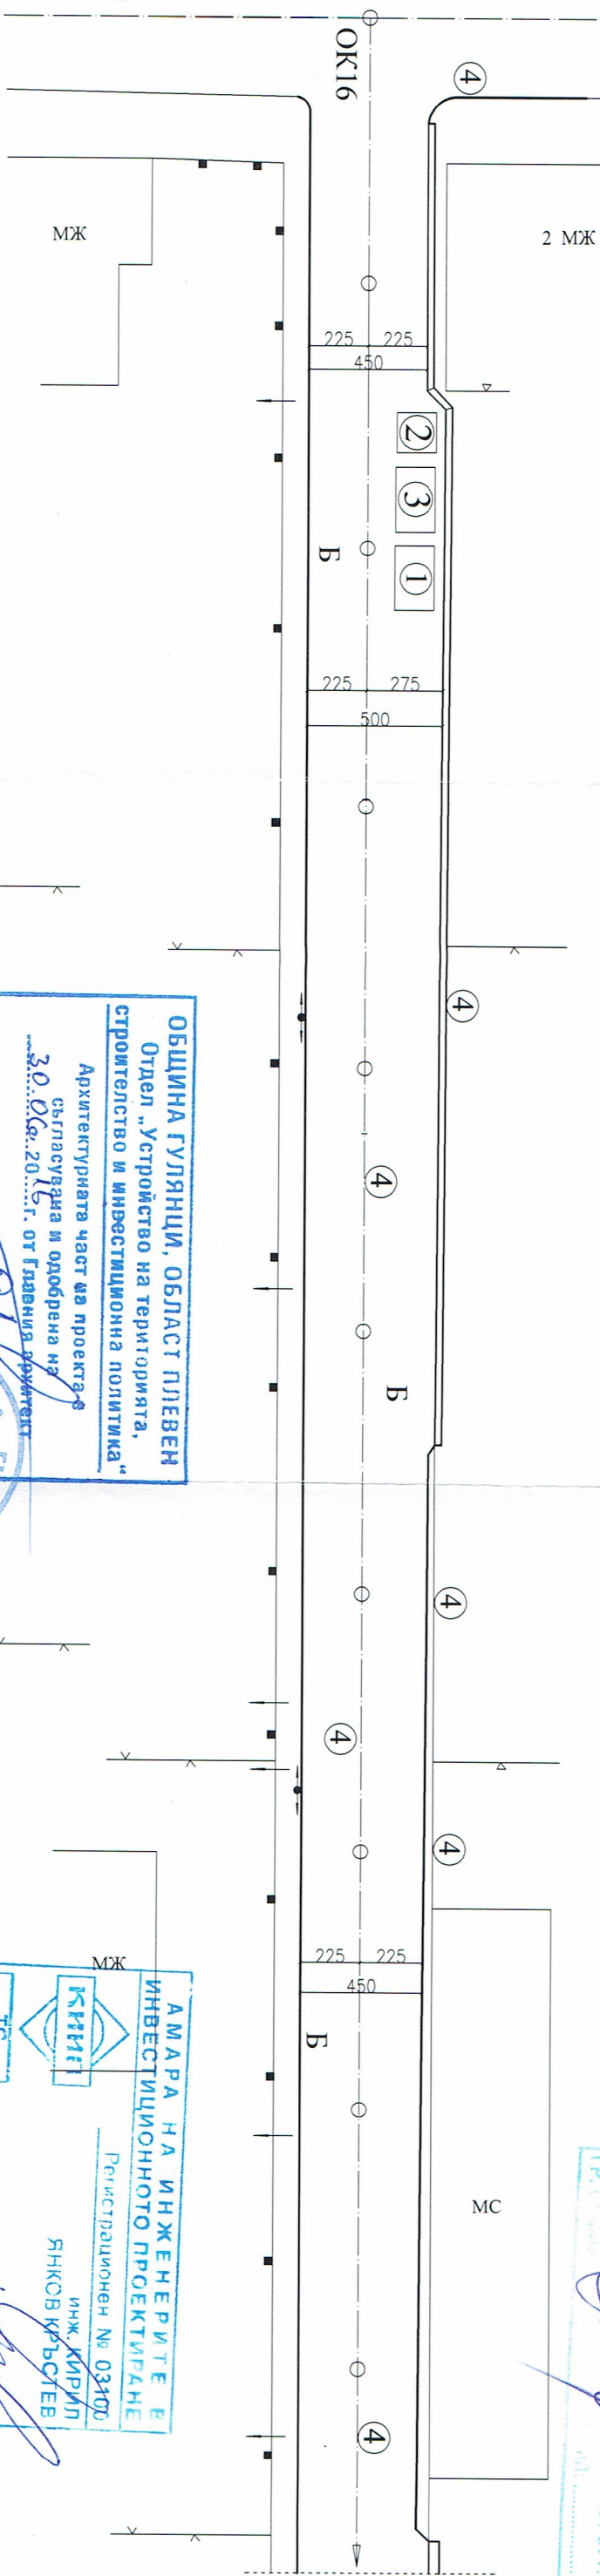


ОБЩИНА ГУЛЯНЦИ, ОБЛАСТ ПЛОВЕН
Отдел „Устройство на територията, строителство и инвестиционна политика“
Архитектурната част на проекта е съгласувана и одобрена на 30.08.2015 г. от Главния архитект
Гл. спец. арх.

АМАРА НА ИНЖЕНЕРИТЕ Е ИНВЕСТИЦИОННОТО ПРОЕКТИРАНЕ
Регистрационен № 03400
инж. КИРИЛ ЯНКОВ КРЪСТЕВ
ПЪЛНА ПРОЕКТАНТСКА ПРАВОСМОТРЕЛНОСТ

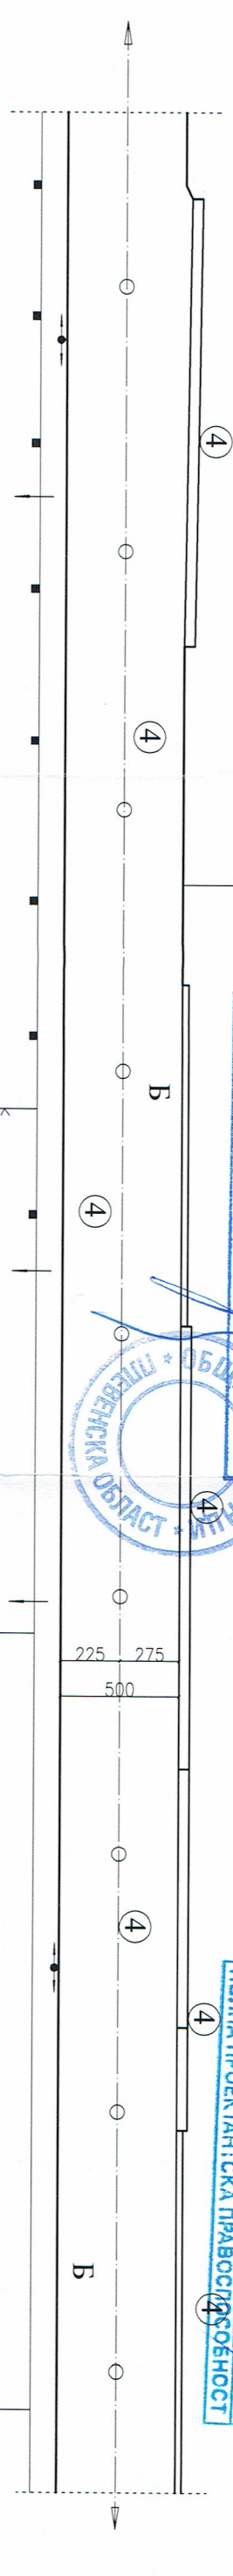

ЛЕГЕНДА

- 1 Фургон за почивка
- 2 Тоалетна
- 3 Фургон за материали
- 4 Места с повишен риск

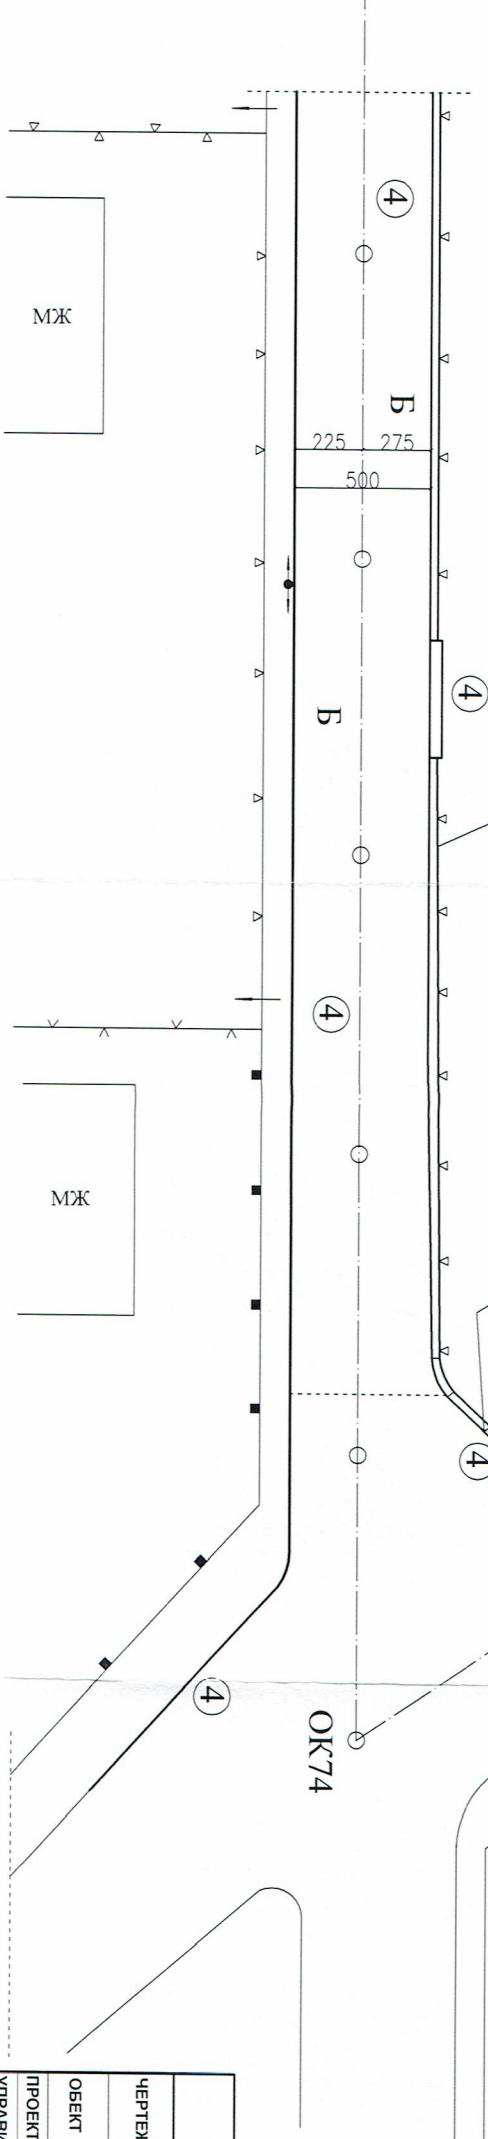

"ПЪТ ВОД ПРОЕКТ" ЕООД - ПЛОВЕН	
ЧЕРТЕЖ	СИТУАЦИЯ
М 1 : 250	
ОБЕКТ	РЕМОНТ НА ЧАСТ ОТ УЛ. "ГОЦЕ ДЕЛЧЕВ" И ПРИЛЕЖАЩИТЕ КЪМ НЕЯ ПОДПОРНИ СТЕНИ В С. ШИЯКОВО, ОБЩИНА ГУЛЯНЦИ
ПРОЕКТАНТ	ИНЖ. К. КРЪСТЕВ
УПРАВИТЕЛ	ИНЖ. К. КРЪСТЕВ
СЪГЛАСУВАЛИ ВЪЗЛОЖИТЕЛИ	Община Гулянци
ПРОСТ. №:	№ 4/3
2014 г.	