


ДЕТАЙЛ НА РЕКУЛТИВАЦИЯ НА ДЕПО ЗА ОТПАДЪЦИ
М 1:100

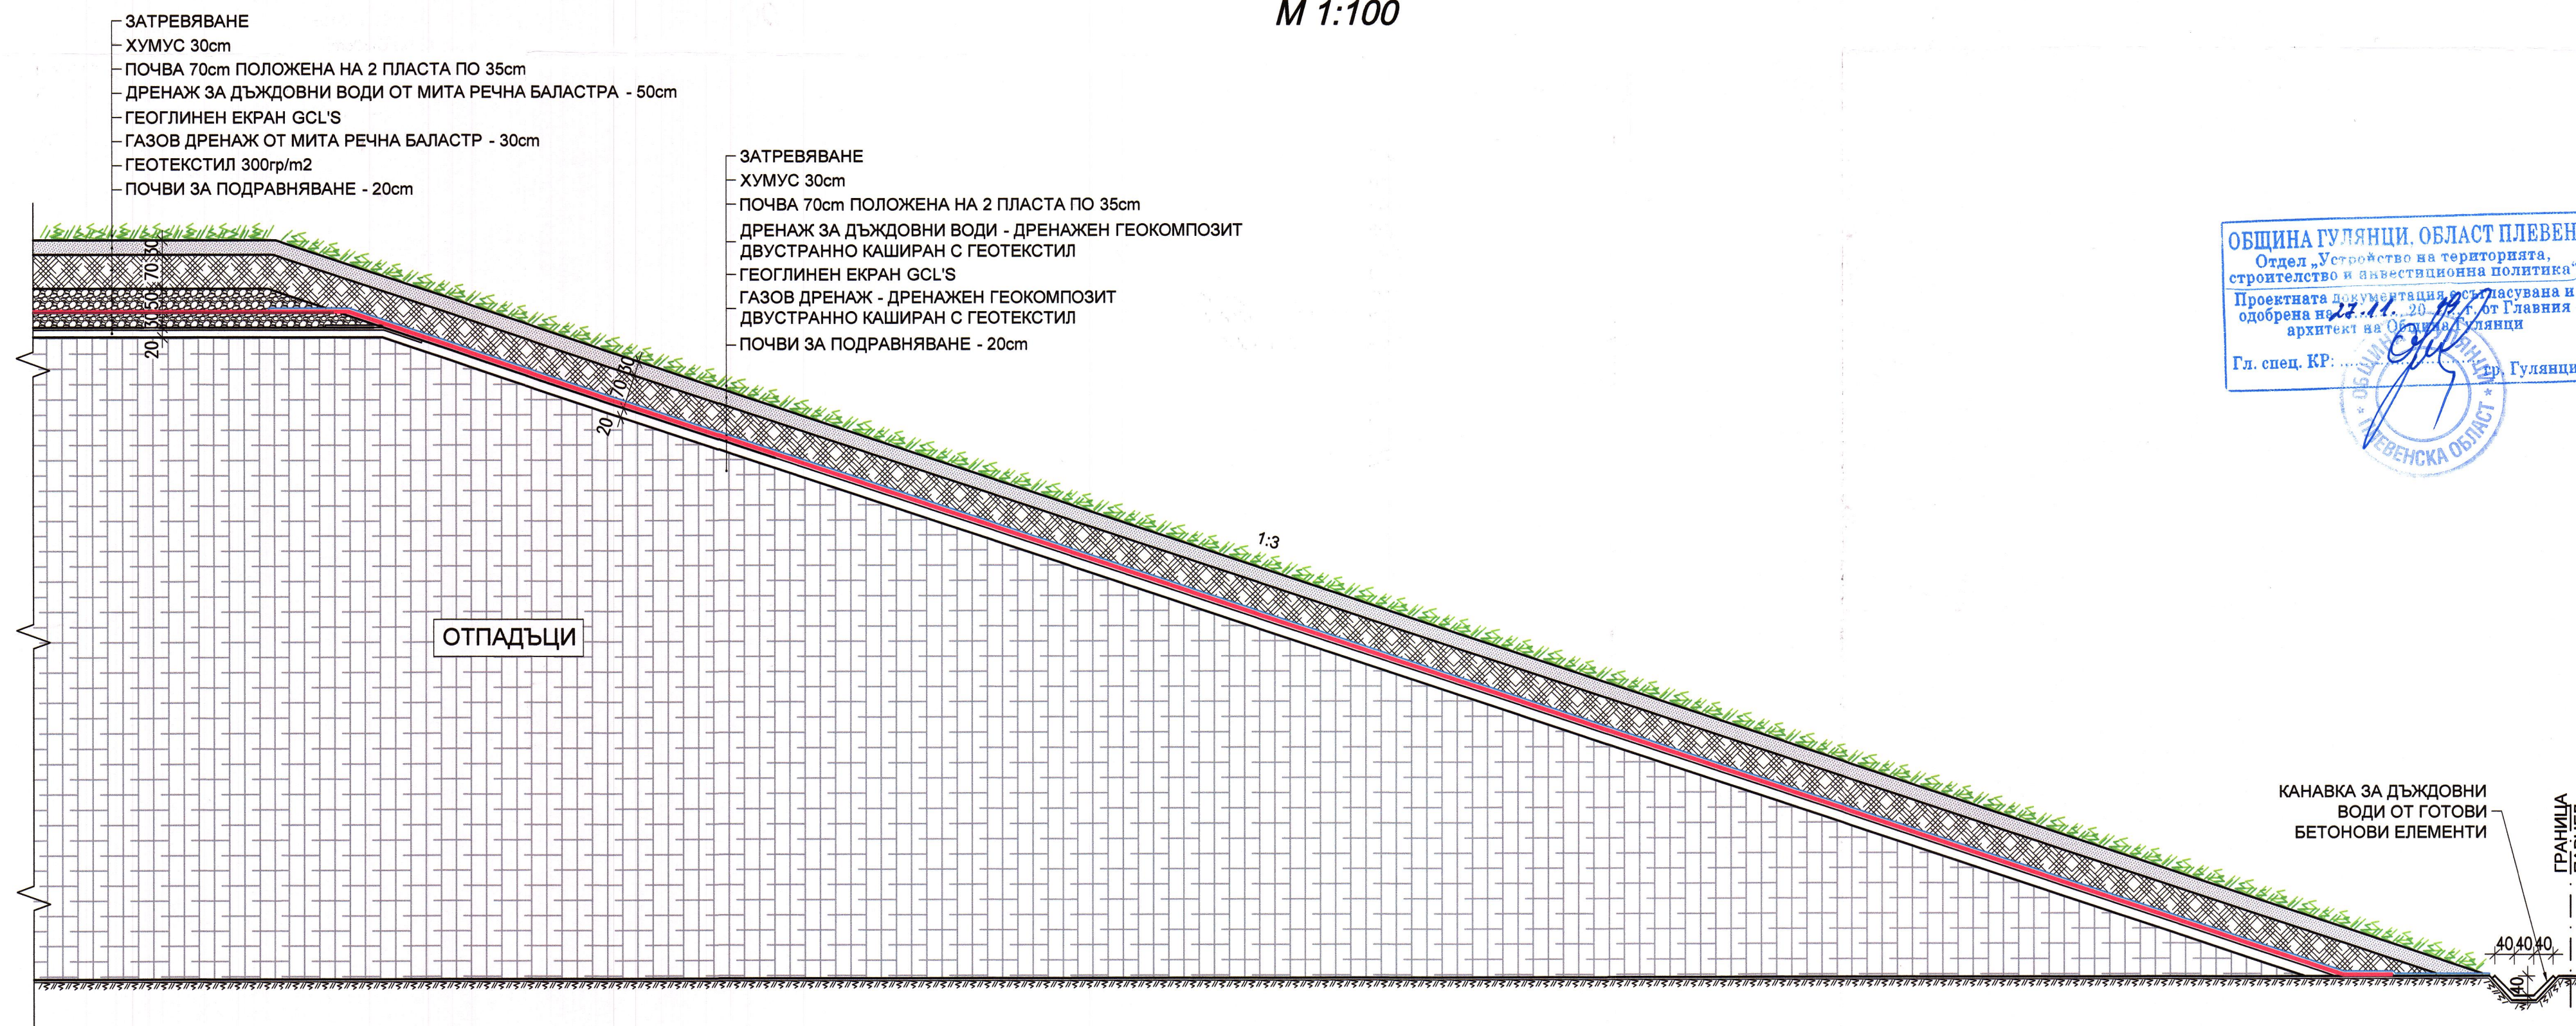

ОБЩИНА ГУЛЯНЦИ, ОБЛАСТ ПЛЕВЕН
Отдел „Устройство на територията,
строителство и инвестиционна политика“
Проектната документация е съставена и
одобрена на 22.11.2015 г. от Главния
архитект на Община Гулянци
Гл. спец. КР: гр. Гулянци

ПРОЕКТАНТСКА ПРАВОМОЩНОСТ
л. арх. ВЕРОНИКА
КРУМОВА АЛЕКСАНДРА
Рег. № 0000000000
подпис

Обект:	Рекултивация и закриване на старото общинско депо за отпадъци в землището на гр. Гулянци		
Част V:	БИОЛОГИЧНА РЕКУЛТИВАЦИЯ		
Фаза:	Работен проект		
ПРОЕКТАНТ:			
"СТРОЙЕКСПЕРТ-ИНЖЕНЕРИНГ" ЕООД			
г.р. София, общ. Сердика, ул. Кръстец №9, тел. /факс: 931-30-27 / 931-31-89			
ДАТА: 2015	МАЩАБ: 1:100; 1:500	Чертеш No 01	
Файл: 1409-05_N01-Biologichna rekultivacia_R01.dwg		Редакция No: 01	
БИОЛОГИЧНА РЕКУЛТИВАЦИЯ - СИТУАЦИЯ			
ДЕТАЙЛ РЕКУЛТИВАЦИЯ			
ДЛЪЖНОСТ	И М Е		ПОДПИС
ПРОЕКТАНТ	ланд. арх. В. АЛЕКСИЕВА		
ГЛ. ПРОЕКТАНТ	инж. Л. КАРАФИЗИЕВА		
УПРАВИТЕЛ	инж. Н. КАРАФИЗИЕВ		