



СИТУАЦИЯ БИОЛОГИЧНА РЕКУЛТИВАЦИЯ
М 1:500

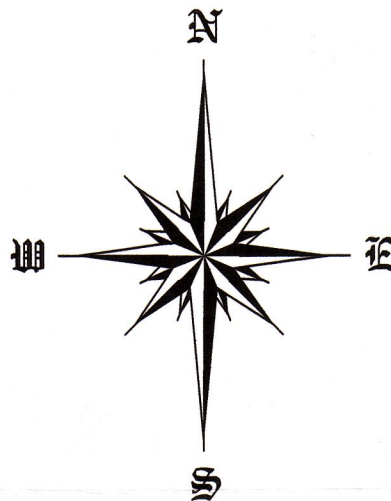

----- ГРАНИЦА ПАРЦЕЛ
[Green dotted pattern] РЕКУЛТИВИРАНА И
ЗАТРЕВЕНА ПЛОЩ

ОБЩИНА ГУЛЯНЦИ, ОБЛАСТ ПЛЕВЕН
Отдел „Устройство на територията,
строителство и инвестиционна политика“
Проектната документация е съгласувана и
одобрена на 27.11.2019 г. от Главния
архитект на Община Гулянци
Гл. спец. КР: [Signature]
гр. Гулянци

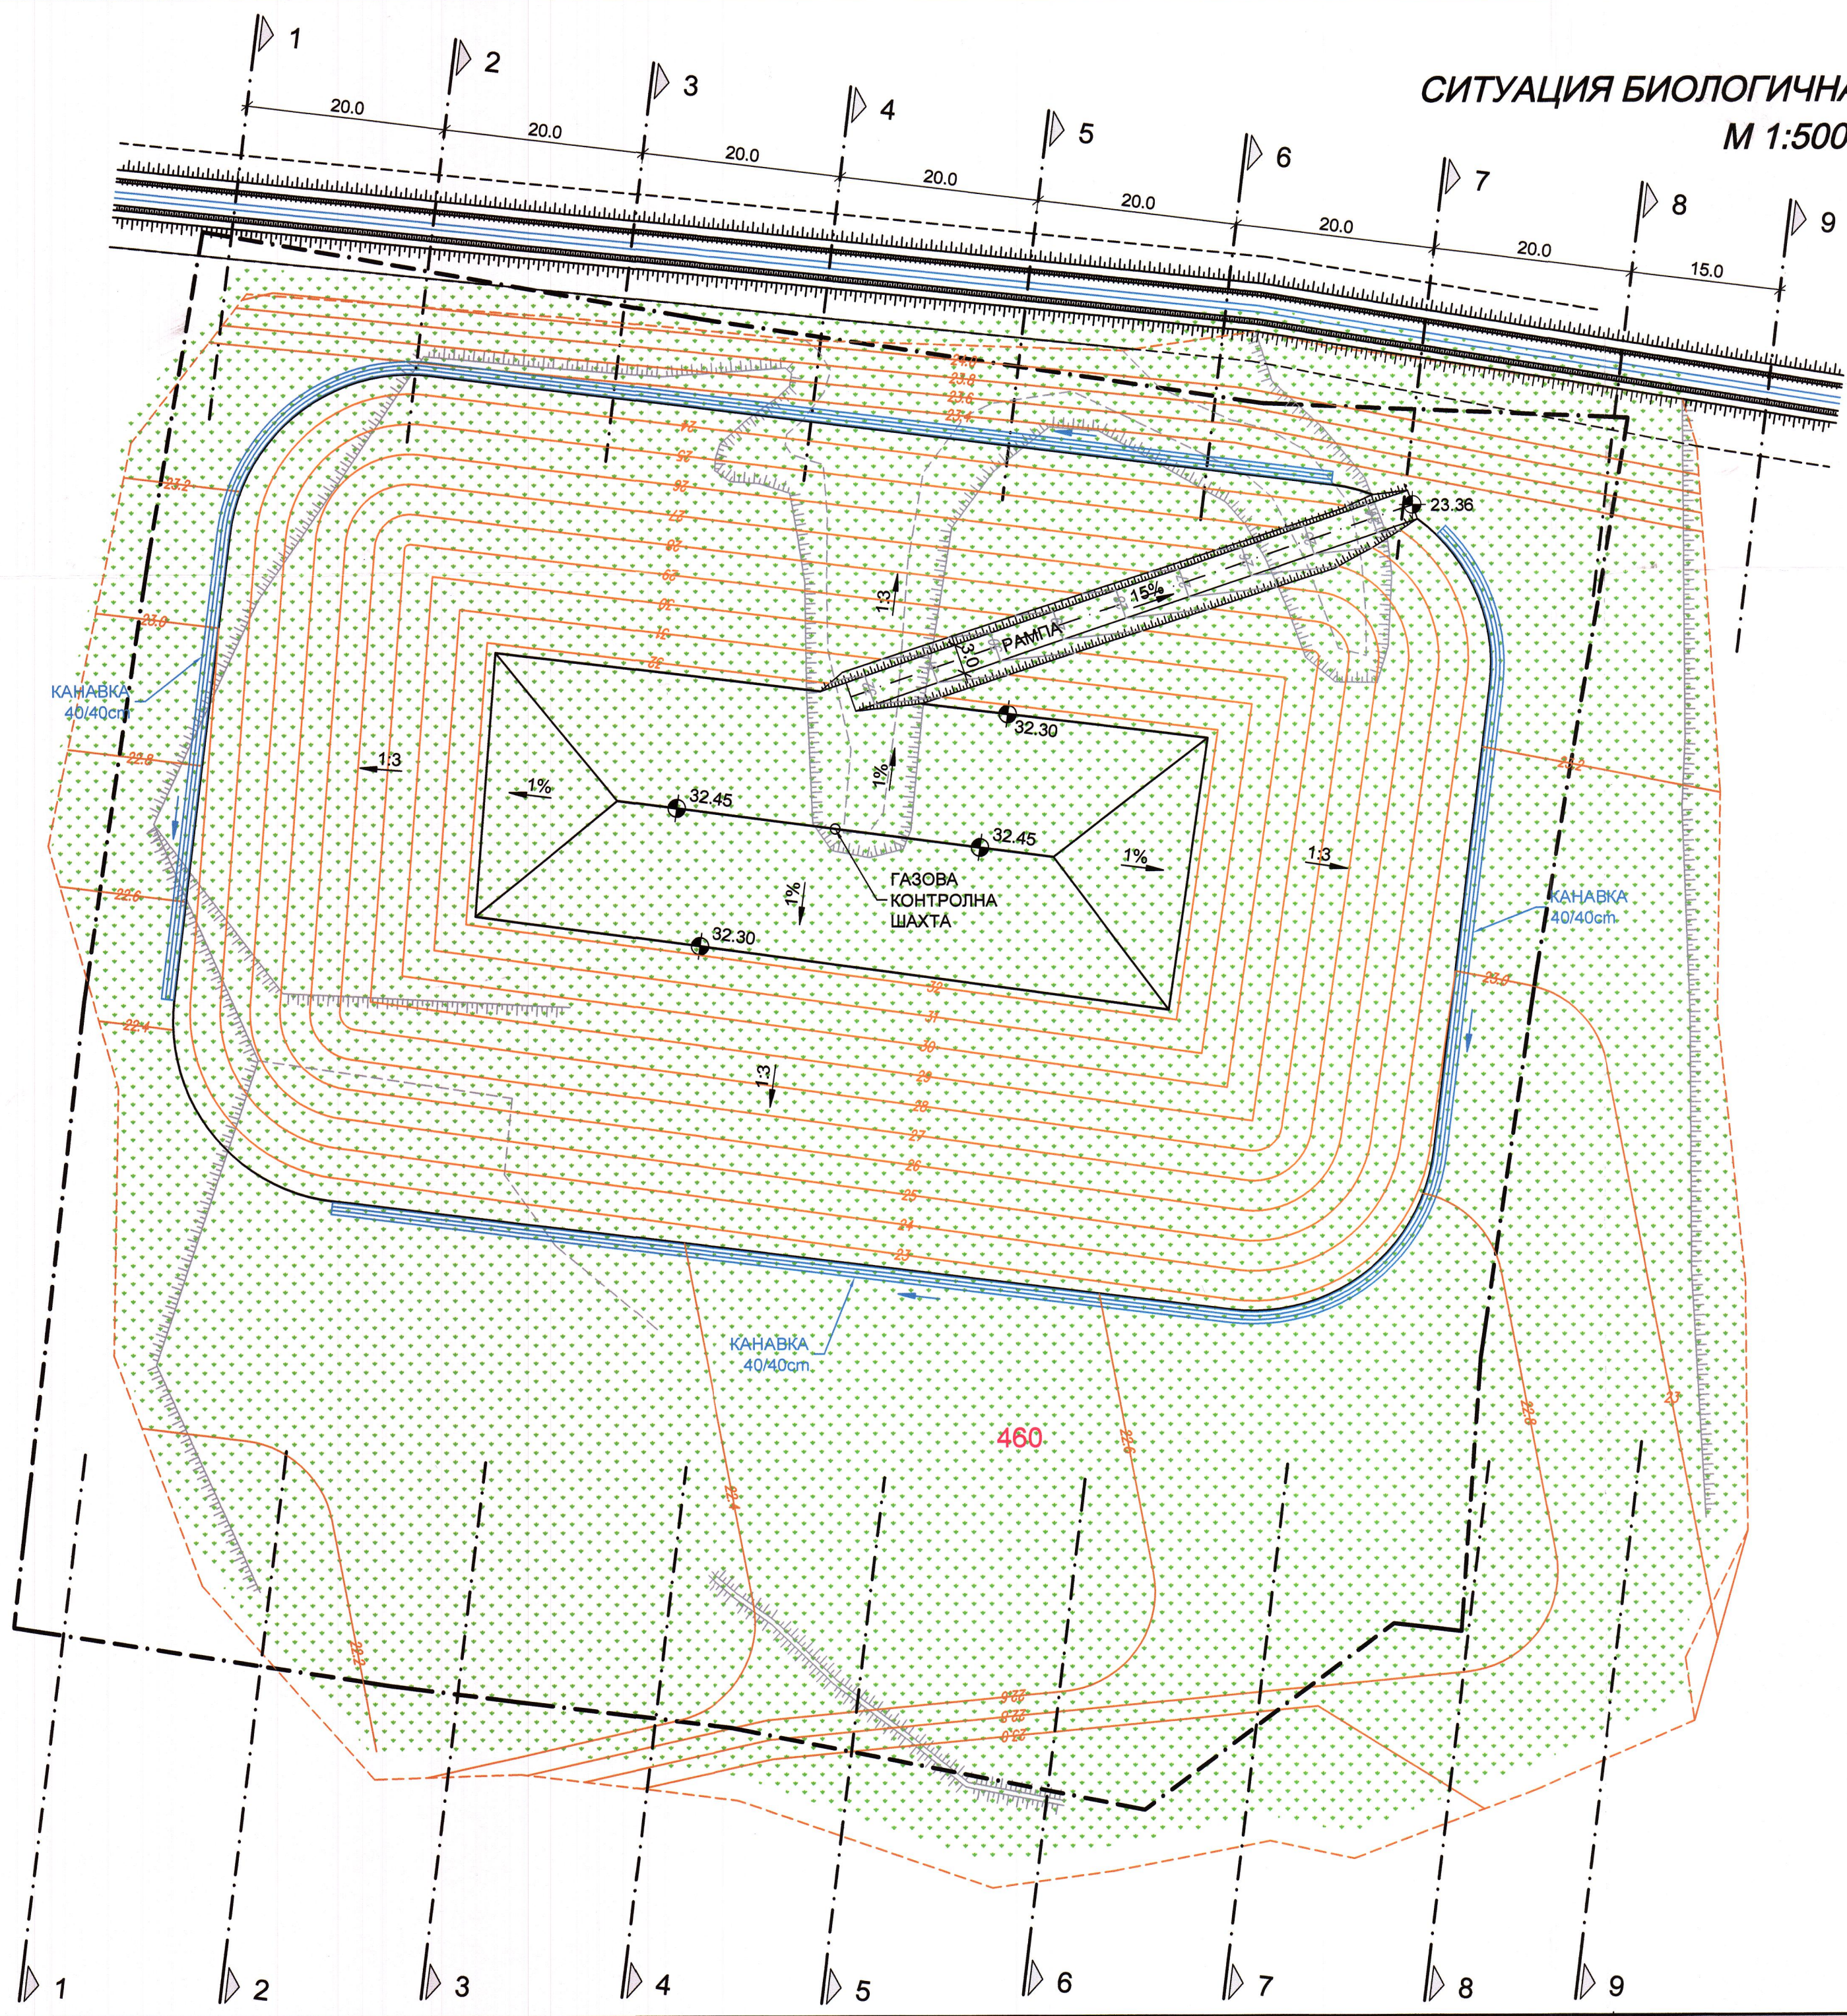

ЛИСТ 1/2

Обект: Рекултивация и закриване на старото общинско депо за отпадъци в землището на гр. Гулянци		
Част V: БИОЛОГИЧНА РЕКУЛТИВАЦИЯ		
Фаза: Работен проект		
ПРОЕКТАНТ:		
„СТРОЙЕКСПЕРТ-ИНЖЕНЕРИНГ“ ЕООД		
гр.София, общ.Севдико, ул.Кръстец №9, тел./факс: 931-30-27/931-31-89		
ДАТА: 2015	МАЩАБ: 1:100; 1:500	Чертeж No 01
Файл: 1409-05_N01-Biologichna rekultivacia_R01.dwg		Редакция No: 01
БИОЛОГИЧНА РЕКУЛТИВАЦИЯ - СИТУАЦИЯ ДЕТАЙЛ РЕКУЛТИВАЦИЯ		