


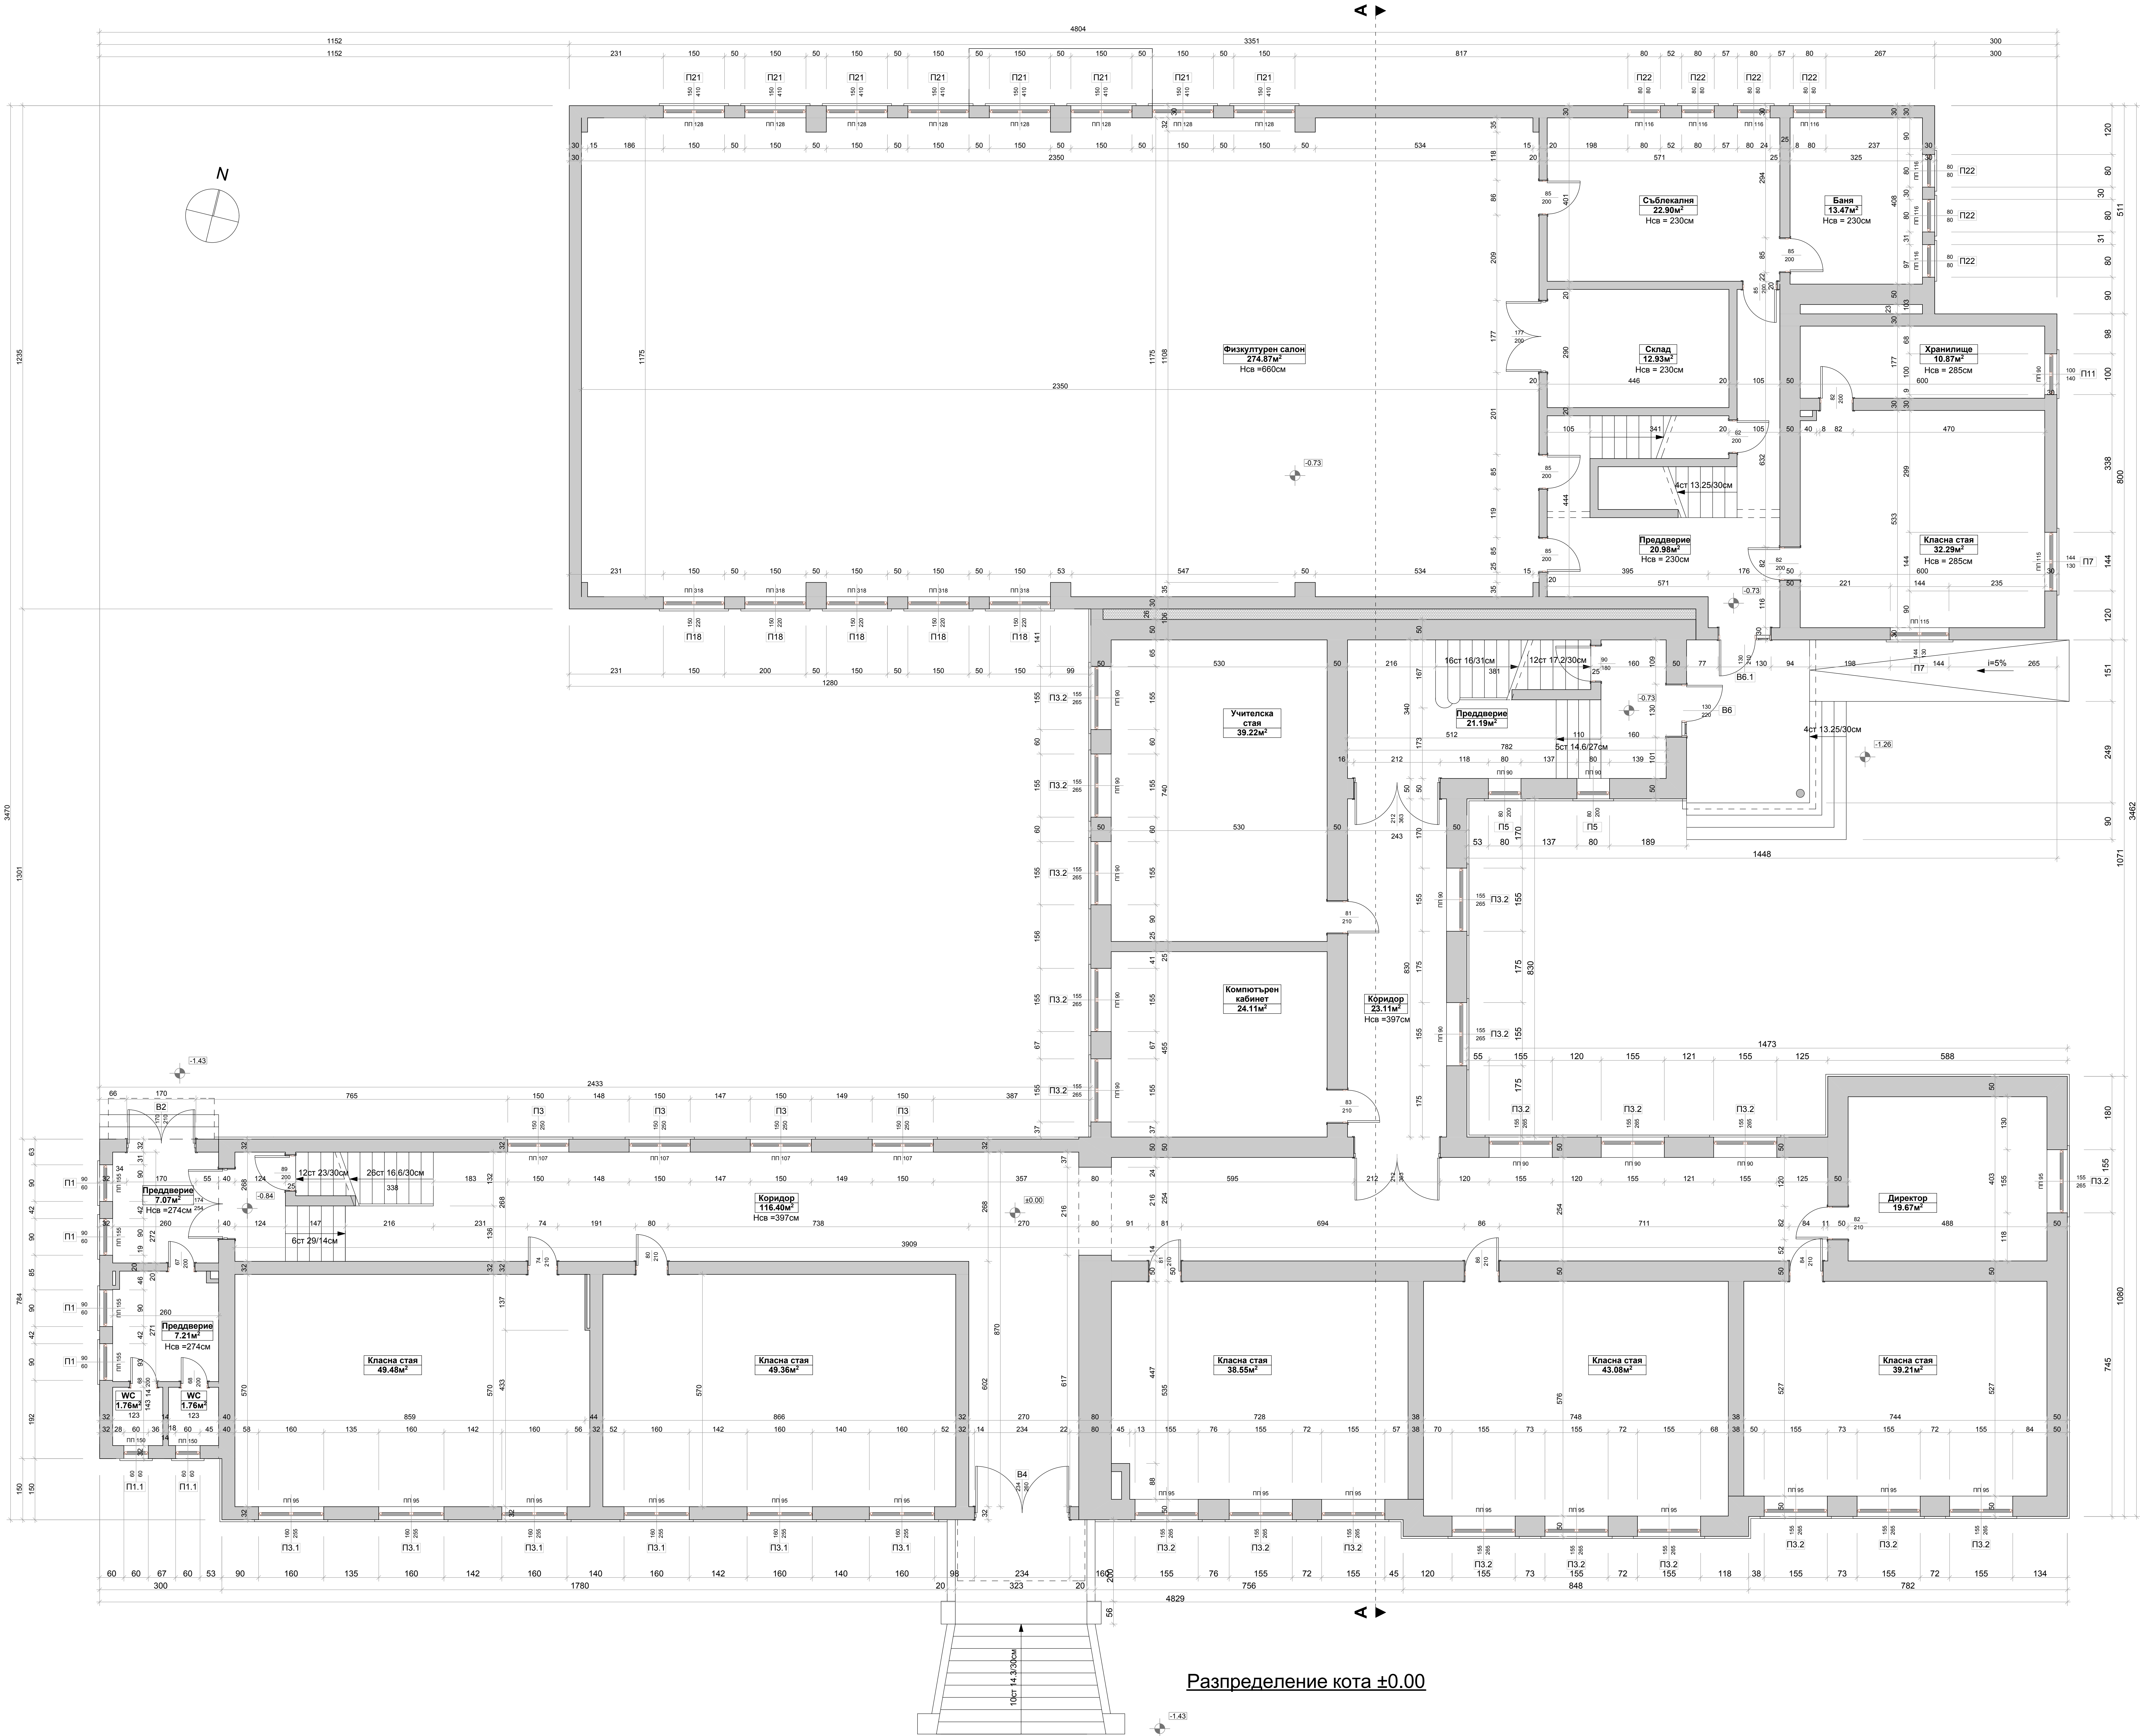

Разпределение кота ±0.00

СЪГЛАСУВАЛИ ИНСТАНЦИИ			
Ипълнител: "ТЕРМОКОНТРОЛ СЪРВИЗ" ЕООД, ГР. ПЛЕВЕН			
Обект: "Въвеждане на мерки за енергийна ефективност на сградата на СУ "Асен Златаров" - с.Гиген, община Гулянци."			Док. : WB-337 01.2017г.
Въложител: Община Гулянци			
Проектант: Арх. Велика Българова :		Съгласувал:	
		Ворилц	
		проектант	
		арх. Велика Българова	
арх. В.Грозев:			
Чертеж: Разпределение кота ±0.00			
М. 1:50	Фаза: ТП	Част: Архитектура	Дата :01.2017
			Лист : 2