


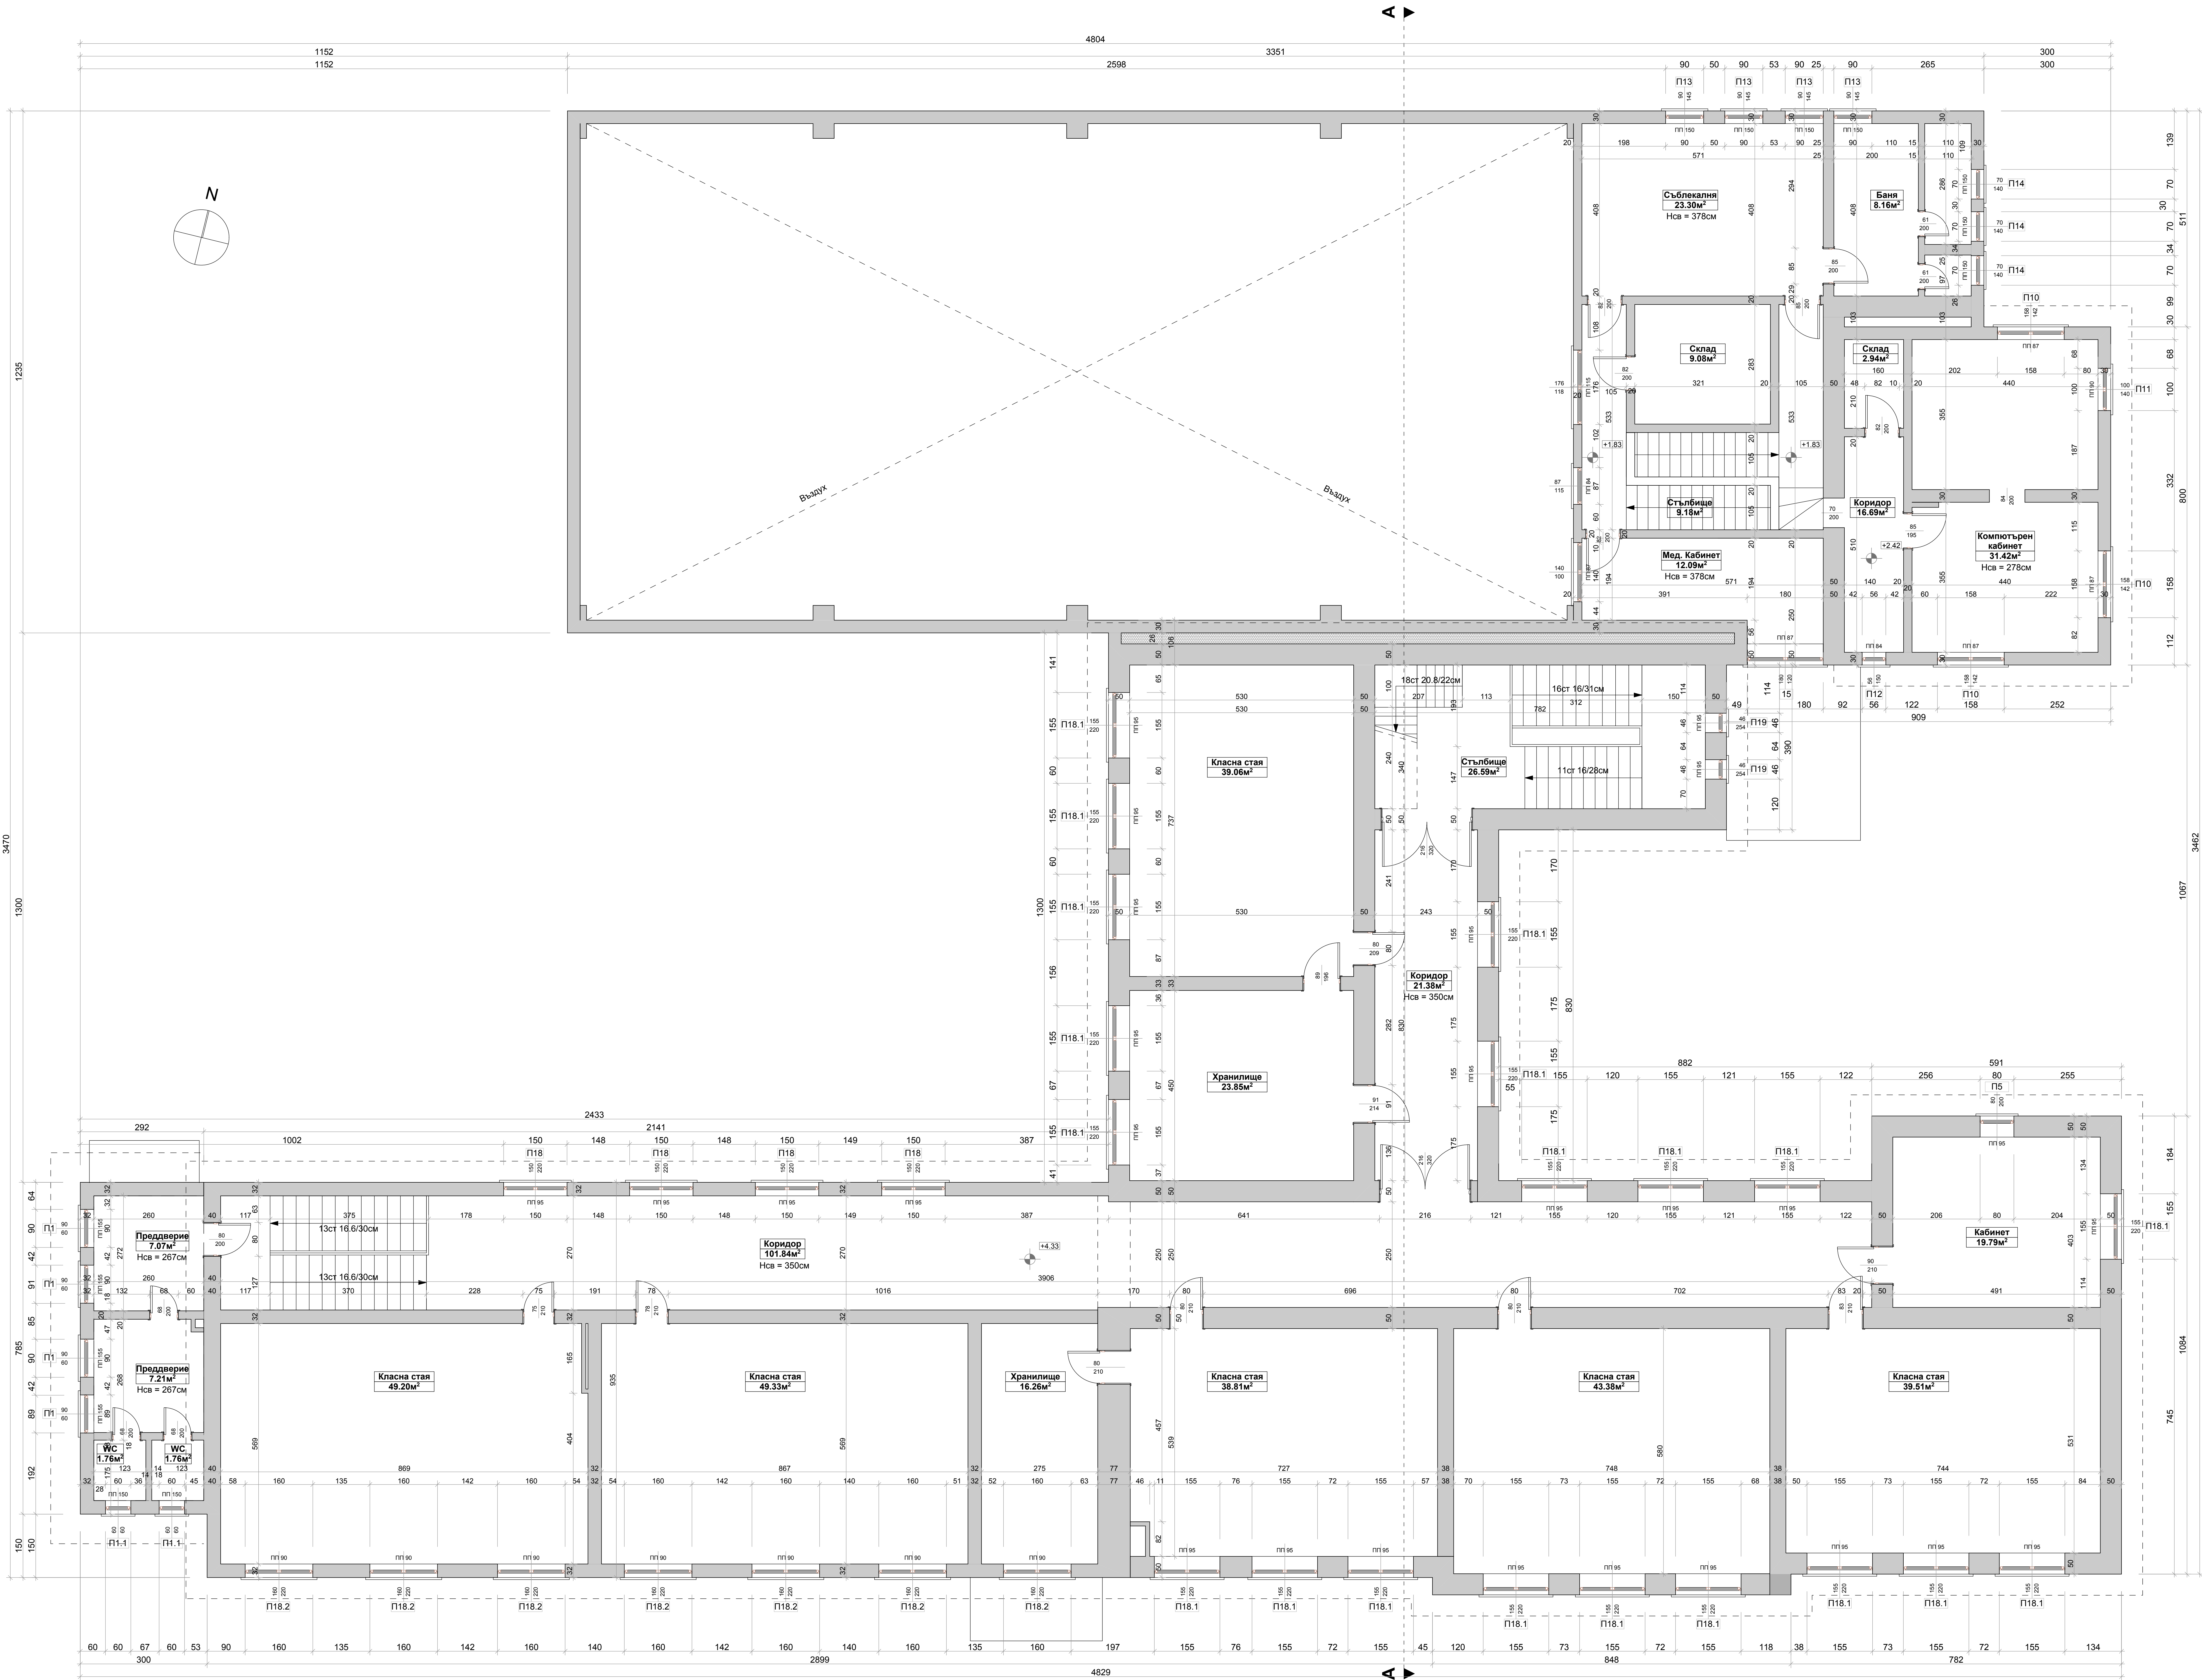

Разпределение кота +4.33

|   |           |                       |               |
|---|-----------|-----------------------|---------------|
| СЪГЛАСУВАЛИ ИНСТАНЦИИ                                                                                             |           |                       |               |
| Изм. №: _____   |           |                       |               |
| Исполнител: "ТЕРМОКОНТРОЛ СЪРВИЗ" ЕООД, ГР. ПЛЕВЕН                                                                |           |                       |               |
| Обект: "Въвеждане на мерки за енергийна ефективност на сградата на СУ "Асен Златаров" - с.Гиген, община Гулянци." |           |                       |               |
| Дж. н. №8/337 от 2017г.                                                                                           |           |                       |               |
| Възложител : Община Гулянци                                                                                       |           |                       |               |
| Проектант : Арх. Велика Бунварова :                                                                               |           | Съгласувал :          |               |
|   |           | Ворилс, проектант     |               |
|   |           | арх. Велика Бунварова |               |
|   |           |                       |               |
|   |           |                       |               |
|   |           |                       |               |
|   |           |                       |               |
| арх. В. Грозев:                                                                                                   |           |                       |               |
| Чертеж :   |           |                       |               |
| Разпределение кота +4.33                                                                                          |           |                       |               |
| М: 1:50   | Фаза : ПП | Част : Архитектура    | Дата :01.2017 |
|   |           |                       | Лист : 3      |