


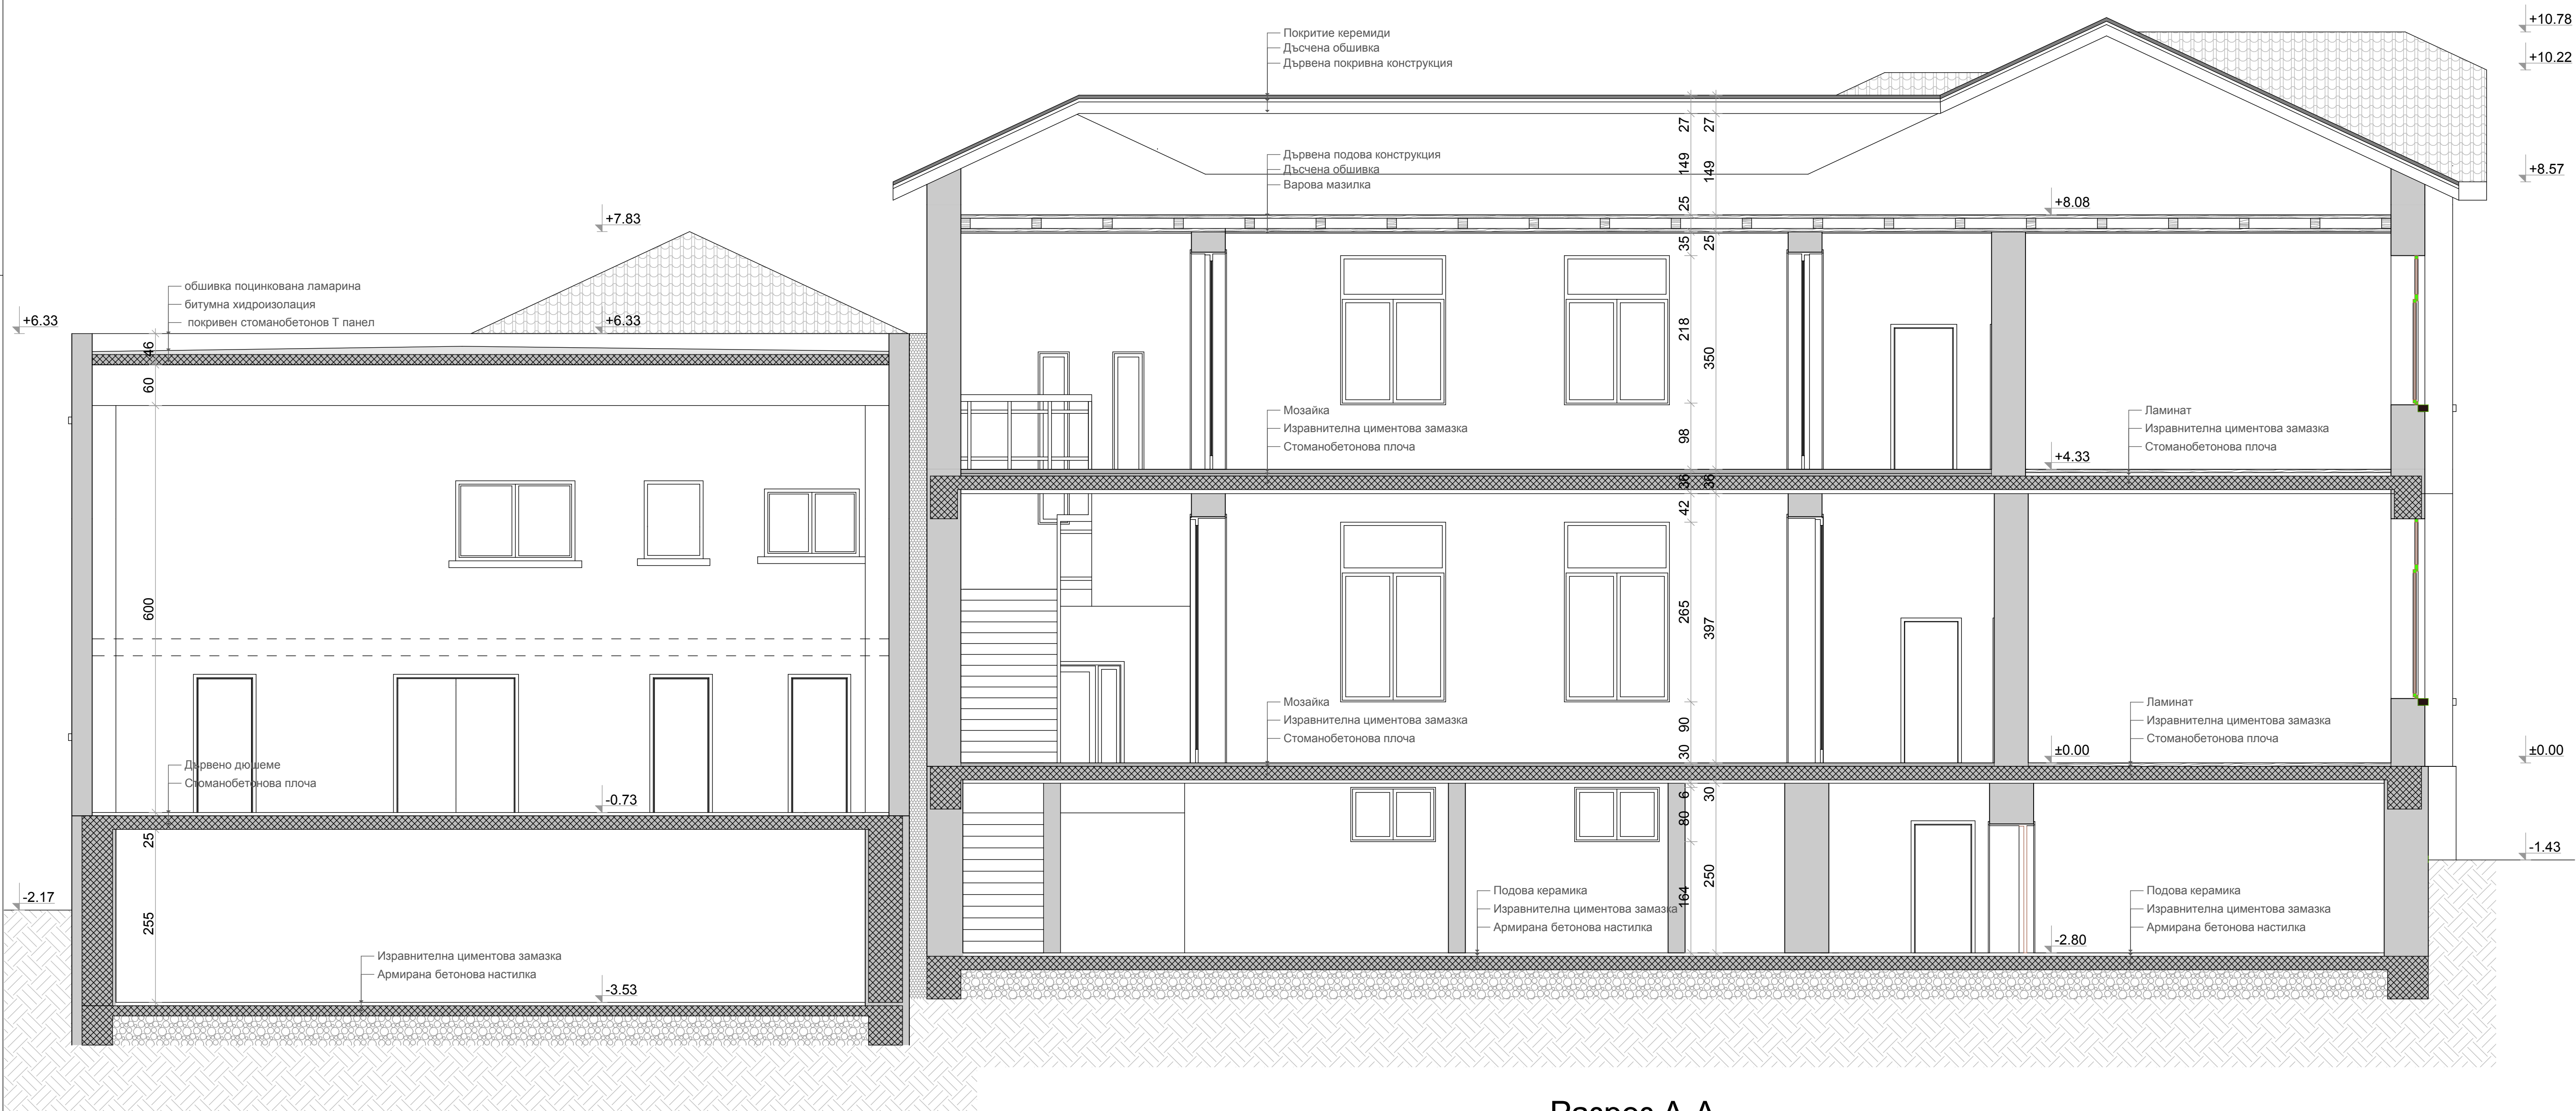

Разрез A-A

СЪГЛАСУВАЛИ ИНСТАНЦИИ				
Изпълнител: "ТЕРМОКОНТРОЛ СЪРВИЗ" ЕООД, ГР. ПЛЕВЕН				
Обект : "Въвеждане на мерки за енергийна ефективност на сградата на СУ "Асен Златаров" - с.Гиген, община Гулянци."				Дог. : VB 337 /01.2017г.
Възложител : Община Гулянци				
Проектант : арх. Велина Бъчварова :	Съгласувал :			
	Водец проектант	арх. Велина Бъчварова		
арх. В.Грозев:				
Чертеж : Разрез A-A				
М: 1:50	Фаза : ТП	Част : Архитектурна	Дата :01.2017	Лист : 5