


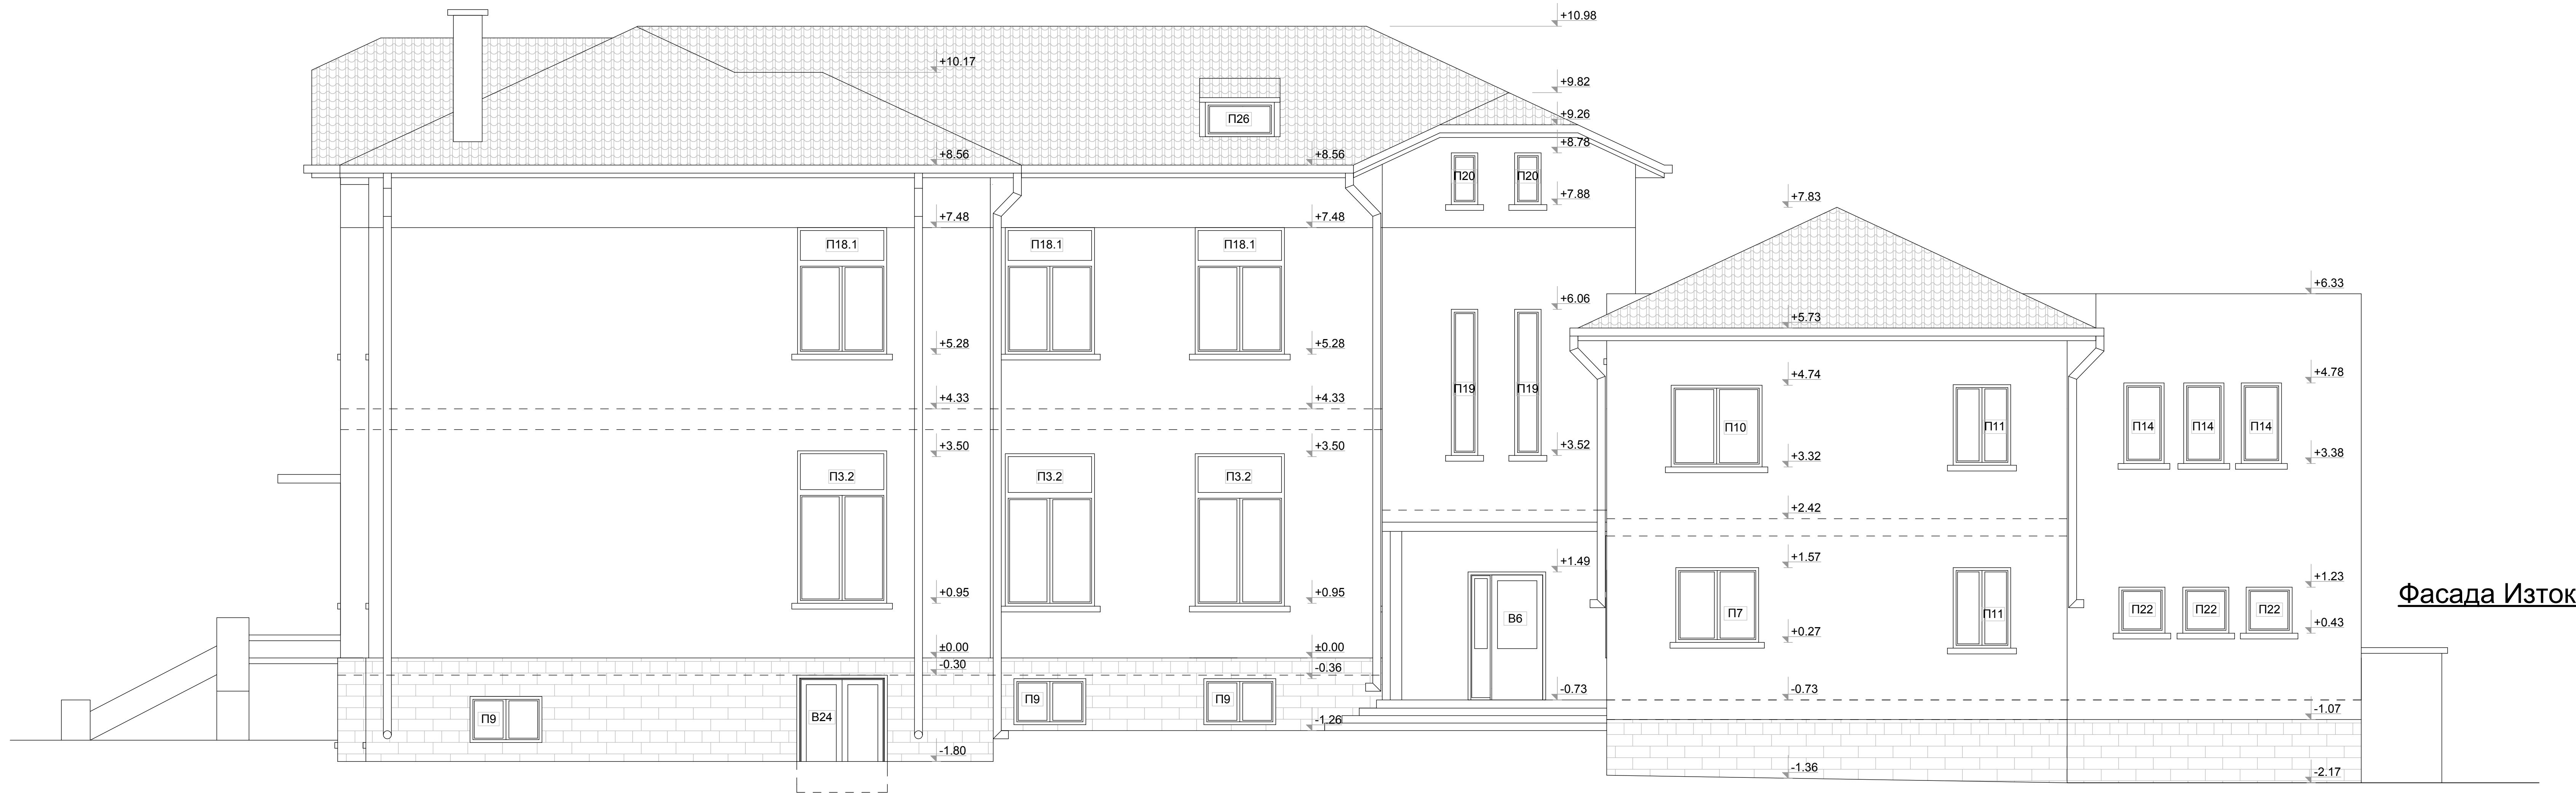

Фасада Изток



Фасада Запад

СЪГЛАСУВАЛИ ИНСТАНЦИИ				
Изпълнител: "ТЕРМОКОНТРОЛ СЪРВИЗ" ЕООД, ГР. ПЛЕВЕН				
Обект : "Въвеждане на мерки за енергийна ефективност на сградата на СУ "Асен Златаров" - с.Гиген, община Гулянци."				Док. : V8 337 /01.2017/.
Възложител : Община Гулянци				
Проектант : Арх. Велина Бъчварова :	Съгласувал :			
	Водещ проектант	арх. Велина Бъчварова		
арх. В.Грозев:				
Чертеж : Фасада Изток, Фасада Запад				
М: 1:50	Фаза : ТП	Част : Архитектурна	Дата :01.2017	Лист : 7