


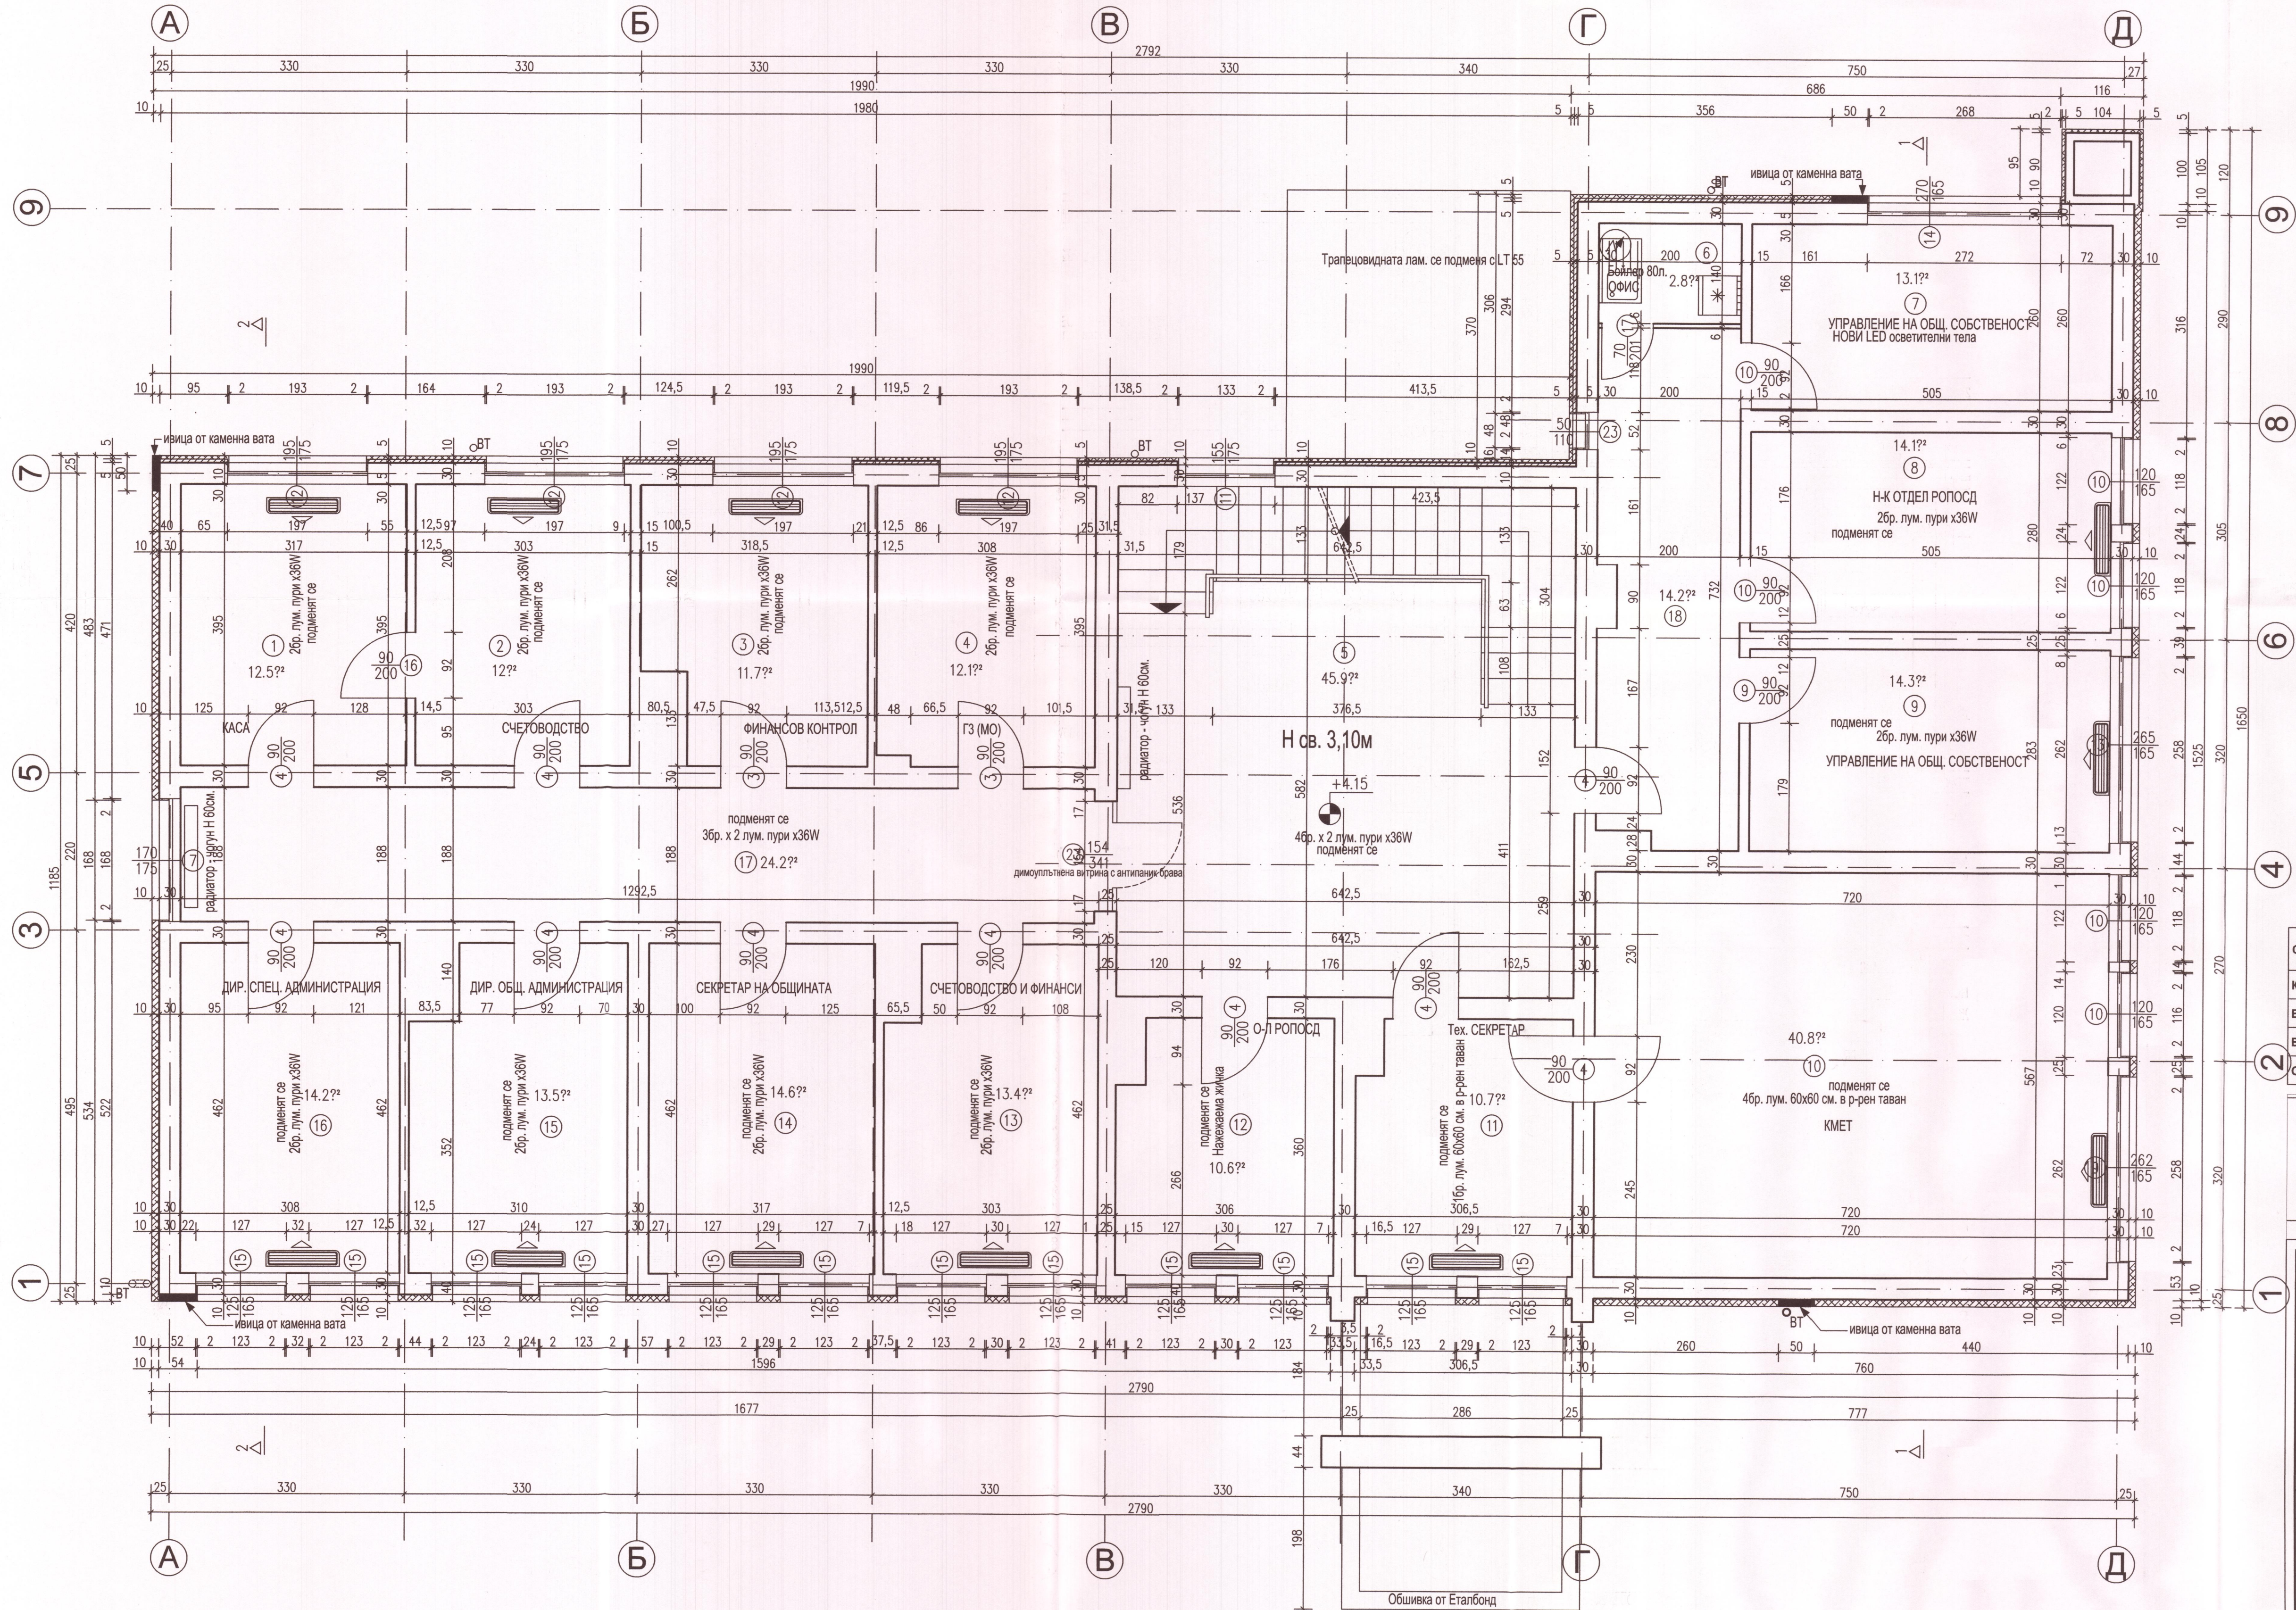

№ по ред	ПОМЕЩЕНИЕ	ПОД	СТЕНИ	ТАВАН
1.	КАСА	Латекс	Латекс	
2.	СЧЕТОВОДСТВО	Латекс	Латекс	
3.	ФИНАНСОВ КОНТРОЛ	Латекс	Латекс	
4.	ГРАЖДАНСКА ЗАЩИТА	Латекс	Латекс	
5.	ОФИС	Латекс	Латекс	
6.	ОФИС	Латекс	Латекс	
7.	УПРАВЛЕНИЕ НА ОБЩ. С.	Латекс	Латекс	
8.	Н-К ОТДЕЛ РОПОСД	Латекс	Латекс	
9.	УПРАВЛЕНИЕ НА ОБЩ. С.	Латекс	Латекс	
10.	КМЕТ	Латекс	Латекс	
11.	ТЕХН. СЕКРЕТАР	Латекс	Латекс	
12.	РОПОСД	Латекс	Латекс	
13.	СЧЕТОВОДСТВО И ФИНАНСИ	Латекс	Латекс	
14.	СЕКРЕТАР НА ОБЩИНАТА	Латекс	Латекс	
15.	ДИР. ОБЩ. АДМИНИСТРАЦИЯ	Латекс	Латекс	
16.	ДИР. СПЕЦ. АДМИНИСТРАЦИЯ	Латекс	Латекс	
17., 18.	КОРИДОРИ	Латекс	Латекс	

- Забележки:
- Всички хоризонтални размери са в сантиметри.
 - Всички вертикални размери са в метри.
 - Вратите се мерят от готов под.
 - Каменната вата се монтира с мин. бър. дюбела на кв.м. но не по-малко от указания брой в спецификацията на производителя.
 - Каменната вата следва да е с $\lambda \leq 0,041 \text{ W/mK}$.
 - Топлоизолацията от EPS се монтира с мин. бър. дюбела на кв.м. но не по-малко от указания брой в спецификацията на производителя.
 - Топлоизолацията от EPS следва да е с $\lambda \leq 0,035 \text{ W/mK}$.
 - Топлоизолацията от XPS се монтира с мин. бър. дюбела на кв.м. но не по-малко от указания брой в спецификацията на производителя.
 - Топлоизолацията от XPS следва да е с $\lambda \leq 0,029 \text{ W/mK}$.
 - Всички цветове по фасадите преди поръчка на материалите се съгласуват с проектанта и Възложителя.
 - Около ългите на прозорците се монтира усилител от стъклофибърна мрежа с мин. размер 40x40см.
 - Еталбонда се монтира на алуминиева конструкция.
 - Каменната вата за монтаж под еталбонда се поръчва с каширано водонепропускливо фолио.
 - Наклоните на покривните равнини се запазват.

- Съществуваща топлоизолация - EMS - 5см.
- Нова топлоизолация - EMS - 5см.
- Водосточна тръба за демонтаж и подмяна
- Нова топлоизолация - каменна вата КТУ - А1 - 10см.
- Нова предстенна обшивка с пълнеж от каменна вата - 10см.
- Нова топлоизолация - каменна вата - 15см. + Еталбонд
- Елементи за премахване
- Минерална мазилка
- Еталбонд
- Полимерна мазилка
- Съществуващ камък - варовик
- Каменна вата

СЪГЛАСУВАЛИ ПО СПЕЦИАЛИСТИ:

КОНСТРУКТИВНА:	инж. К. Ганева
ЕЛЕКТРИЧЕСКА:	инж. П. Тарлова
Вик:	инж. П. Петров
ОВК и ЕЕ:	инж. С. Чамова



Европейският земеделски фонд за развитие на селските райони -

"ИНЖПРОЕКТ" ООД София, ул. "Метличина поляна" №15, тел. 02/81 90 606, факс 02/81 93 614				
ВЪЗЛОЖИТЕЛ: Община Гулянци				
ОБЕКТ:	Изработване на инвестиционен проект във фаза "технически проект", КСС и последващо осъществяване на авторски надзор за следните обекти в експлоатативна сграда на община Гулянци, гр. Гулянци, квартал 43, у.п.и. 1X и център за предоставяне на услуги на гражданите, гр. Гулянци, кв. 43, у.п.и. IX, ул. "Васил Левски" №30.			
ПОДОБЕКТ:	Административна сграда на община Гулянци, гр. Гулянци, кв. 43, у.п.и. IX, ул. "Васил Левски" №30.			
ЧЕРТЕЖ:	ПЛАН ВТОРИ ЕТАЖ			
ЧАСТ:	АРХИТЕКТУРА			
ДАТА:	03.2020 г.	ПРОЕКТАНТИ:	арх. К. Косев	
ФАЗА:	РАБОТЕН ПРОЕКТ			
МАЩАБ:	1:50	РЪКОВОДИТЕЛ ЕКИП И УПРАВИТЕЛ:	арх. К. Косев	
ЛИСТ:	04/15			