


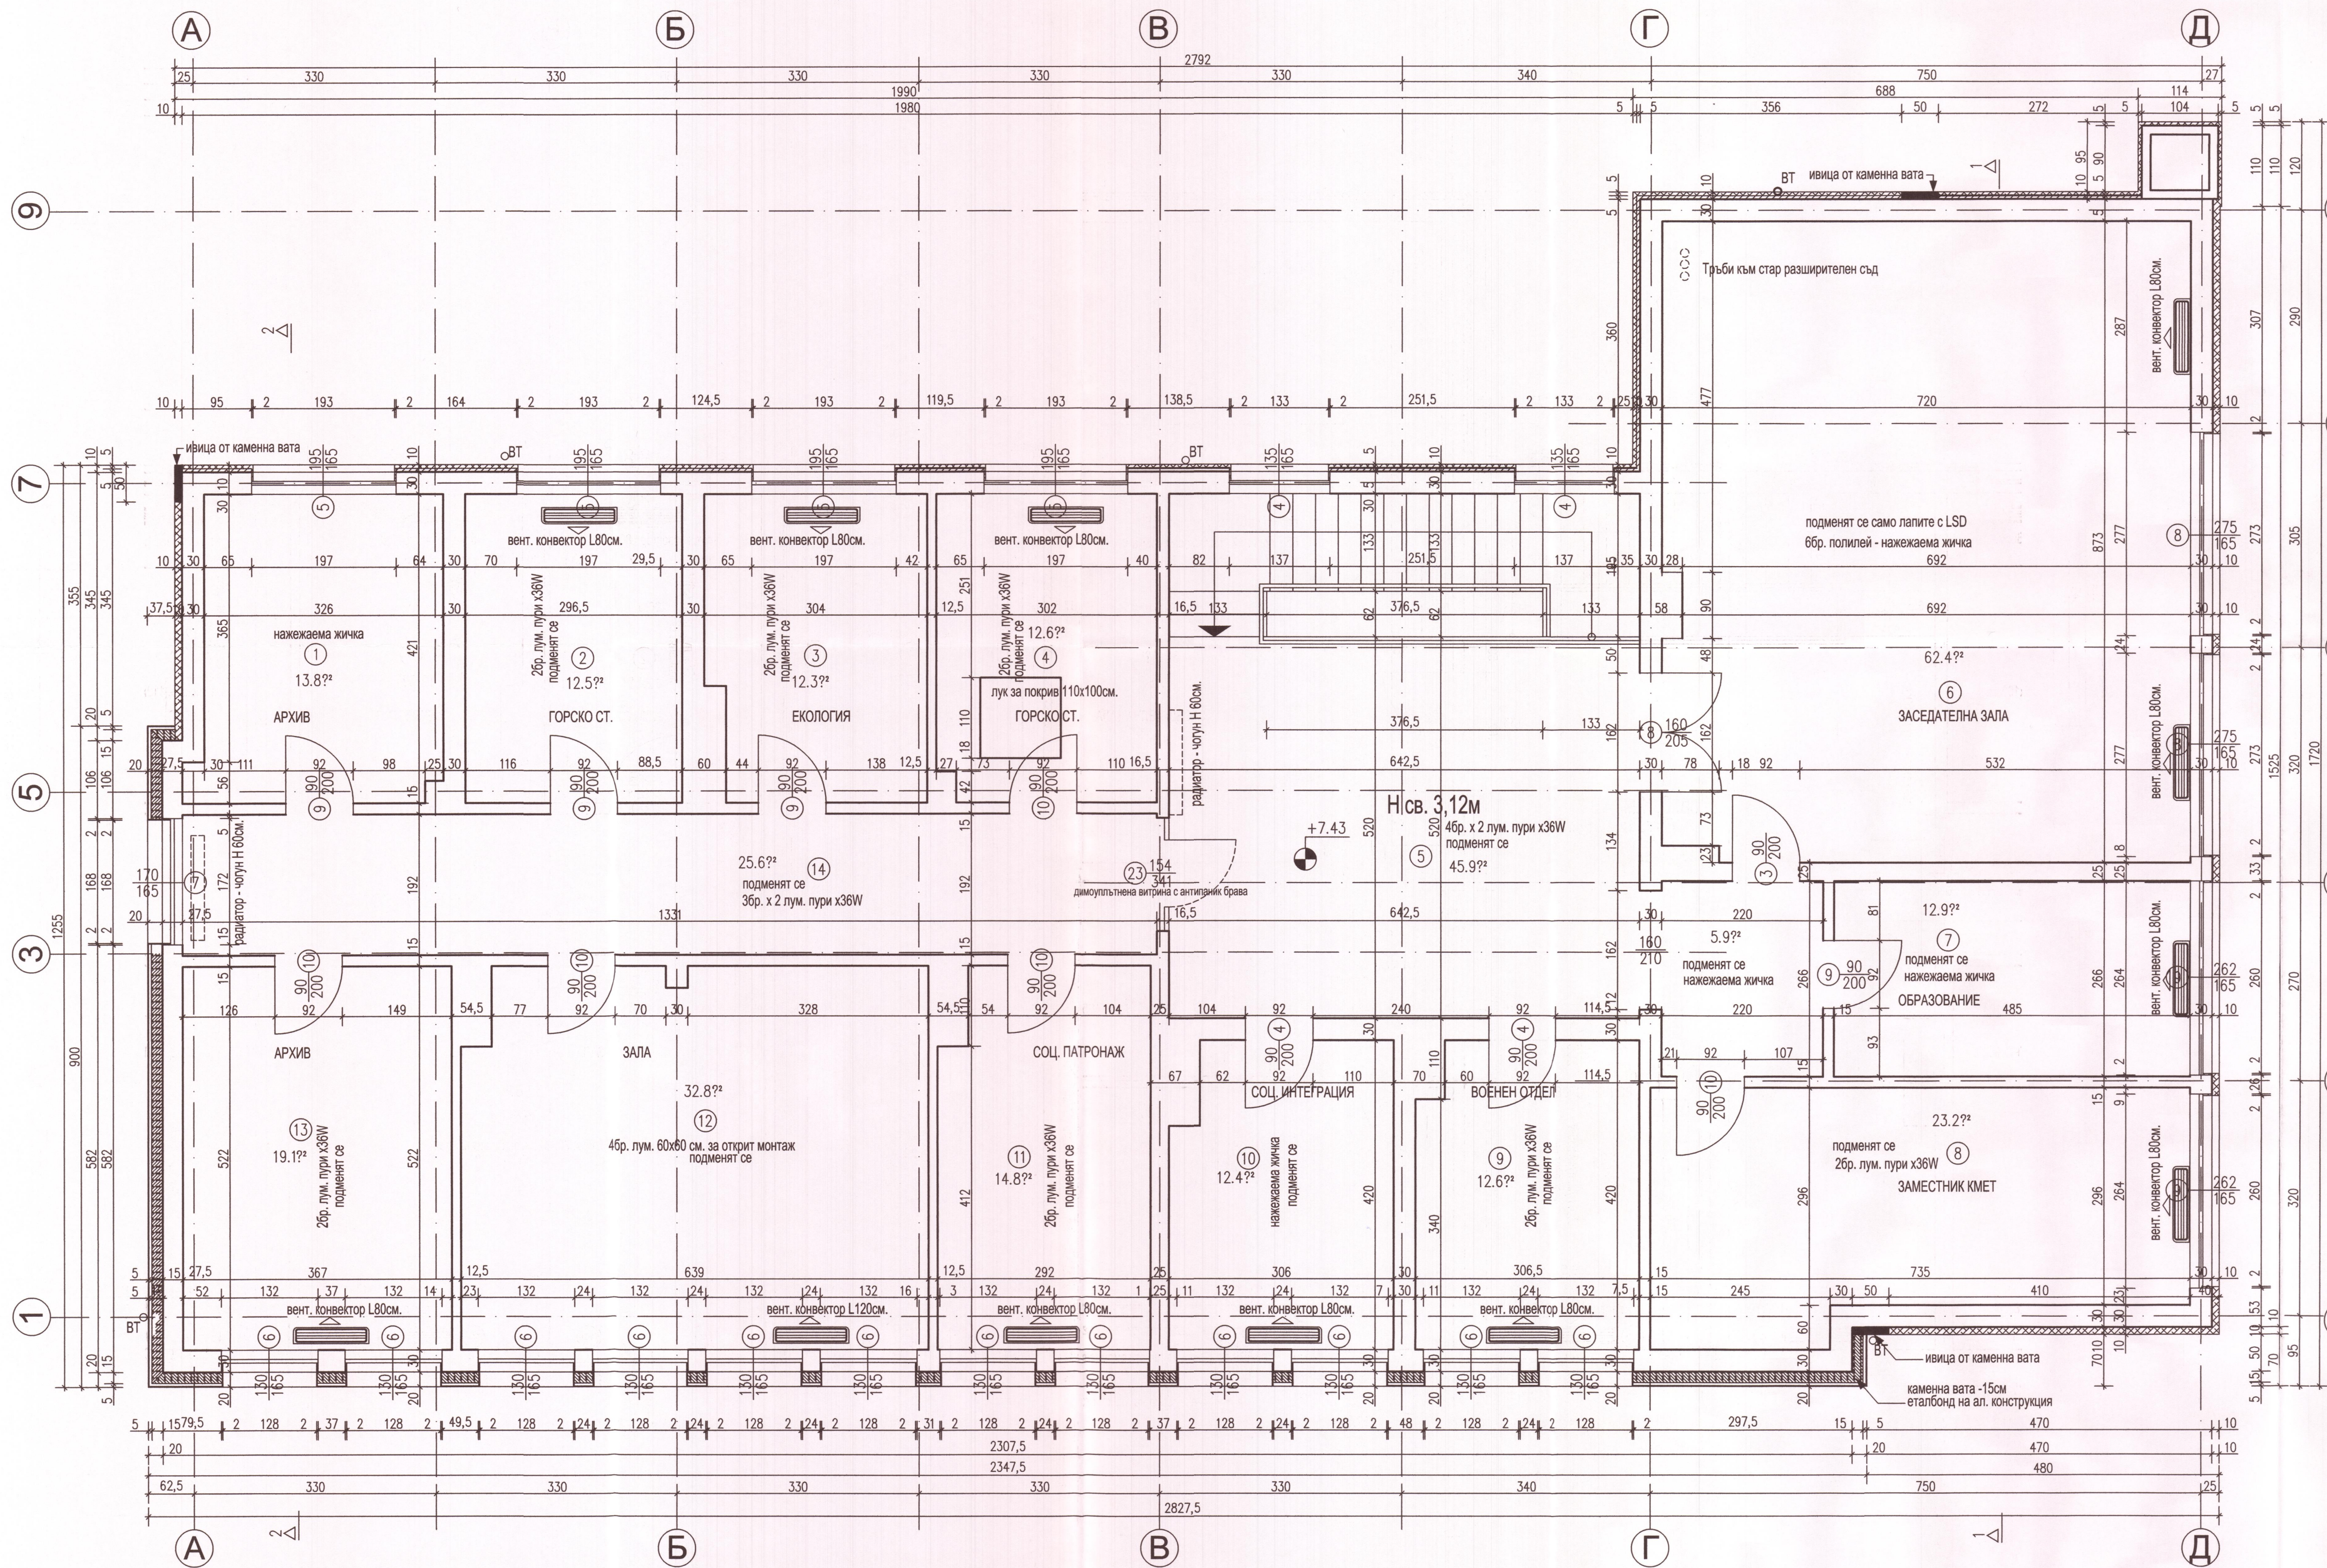

№ по ред	ПОМЕЩЕНИЕ	ПОД	СТЕНИ	ТАВАН
1.	АРХИВ		Латекс	Латекс
2.	ГОРСКО СТОПАНСТВО		Латекс	Латекс
3.	ЕКОЛОГИЯ		Латекс	Латекс
4.	ГОРСКО СТОПАНСТВО		Латекс	Латекс
5.	ФОАЙЕ		Латекс	Латекс
6.	ЗАСЕДАТЕЛНА ЗАЛА		Латекс	Латекс
7.	ОБРАЗОВАНИЕ		Латекс	Латекс
8.	ЗАМЕСТИНИК КМЕТ		Латекс	Латекс
9.	ВОЕНЕН ОТДЕЛ		Латекс	Латекс
10.	СОЦ. ИНТЕГРАЦИЯ		Латекс	Латекс
11.	СОЦ. ПАТРОНАЖ		Латекс	Латекс
12.	ЗАЛА		Латекс	Латекс
13.	АРХИВ		Латекс	Латекс
14.	КОРИДОР		Латекс	Латекс

- Забележки:
- Всички хоризонтални размери са в сантиметри.
 - Всички вертикални размери са в метри.
 - Вратите се мерят от готов под.
 - Каменната вата се монтира с мин. бър. дюбела на кв.м. но не по-малко от указания брой в спецификацията на производителя.
 - Каменната вата следва да е $\epsilon \leq 0,041 \text{ W/mK}$.
 - Топлоизолацията от EPS се монтира с мин. бър. дюбела на кв.м. но не по-малко от указания брой в спецификацията на производителя.
 - Топлоизолацията от EPS следва да е $\epsilon \leq 0,035 \text{ W/mK}$.
 - Топлоизолацията от XPS се монтира с мин. бър. дюбела на кв.м. но не по-малко от указания брой в спецификацията на производителя.
 - Топлоизолацията от XPS следва да е $\epsilon \leq 0,029 \text{ W/mK}$.
 - Всички цветове по фасадите преди поръчка на материалите се съгласуват с проектанта и Възложителя.
 - Около злите на прозорците се монтира усилител от стъклофибърна мрежа с мин. размер 40x40см.
 - Етапбонда се монтира на алуминиева конструкция.
 - Каменната вата за монтаж под етапбонда се поръчва с каширано водонепропускливо фолио.
 - Наклоните на покривните равнини се запазват.
 - Преди полагане на топлоизолацията по стените да се претърсят всички плочи от каменната облицовка и подпокушените и мръзналите да се премахнат.

- Съществуваща топлоизолация - EMS - 5см.
- Нова топлоизолация - EMS - 5см.
- Водосточна тръба за демонтаж и подмяна
- Нова топлоизолация - каменна вата КТУ - А1 - 10см.
- Нова предстенна облицовка с пълнеж от каменна вата - 10см.
- Нова топлоизолация - каменна вата - 15см. + Етапбонд
- Елементи за премахване
- Минерална мазилка
- Етапбонд
- Полимерна мазилка
- Съществуващ камък - варовик
- Каменна вата

СЪГЛАСУВАЛИ ПО СПЕЦИАЛИСТИ:

КОНСТРУКТИВНА:	инж. К. Ганева	
ЕЛЕКТРИЧЕСКА:	инж. П. Тарпова	
Вик:	инж. П. Петров	
ОВК и ЕЕ:	инж. С. Чамова	



Европейският земеделски фонд за развитие на селските райони -

"ИНЖПРОЕКТ" ООД

София, ул. "Метличина поляна" №15, тел. 02/ 81 90 606, факс 02/81 93 614

ВЪЗЛОЖИТЕЛ: Община Гулянци

ОБЕКТ: Изработване на инвестиционен проект във фаза „технически проект“, КСС и последващо осъществяване на авторски надзор за следните обекти в експлоатация Административна сграда на община Гулянци, гр. Гулянци, квартал 43, ул.и. 1Х и център за предоставяне на услуги на гражданите, гр. Гулянци, кв. 43, ул.и. IX, ул. „Васил Левски“ №30.

ПОДОБЕКТ: Административна сграда на община Гулянци, гр. Гулянци, кв. 43, ул.и. IX, ул. „Васил Левски“ №30.

ЧЕРТЕЖ: ПЛАН ТРЕТИ ЕТАЖ

ЧАСТ: АРХИТЕКТУРА

ДАТА: 03.2020 г. ПРОЕКТАНТИ: арх. К. Косев

ФАЗА: РАБОТЕН ПРОЕКТ

МАЩАБ: 1:50 РЪКОВОДИТЕЛ ЕКИП И УПРАВИТЕЛ: арх. К. Косев

ЛИСТ: 05/15