



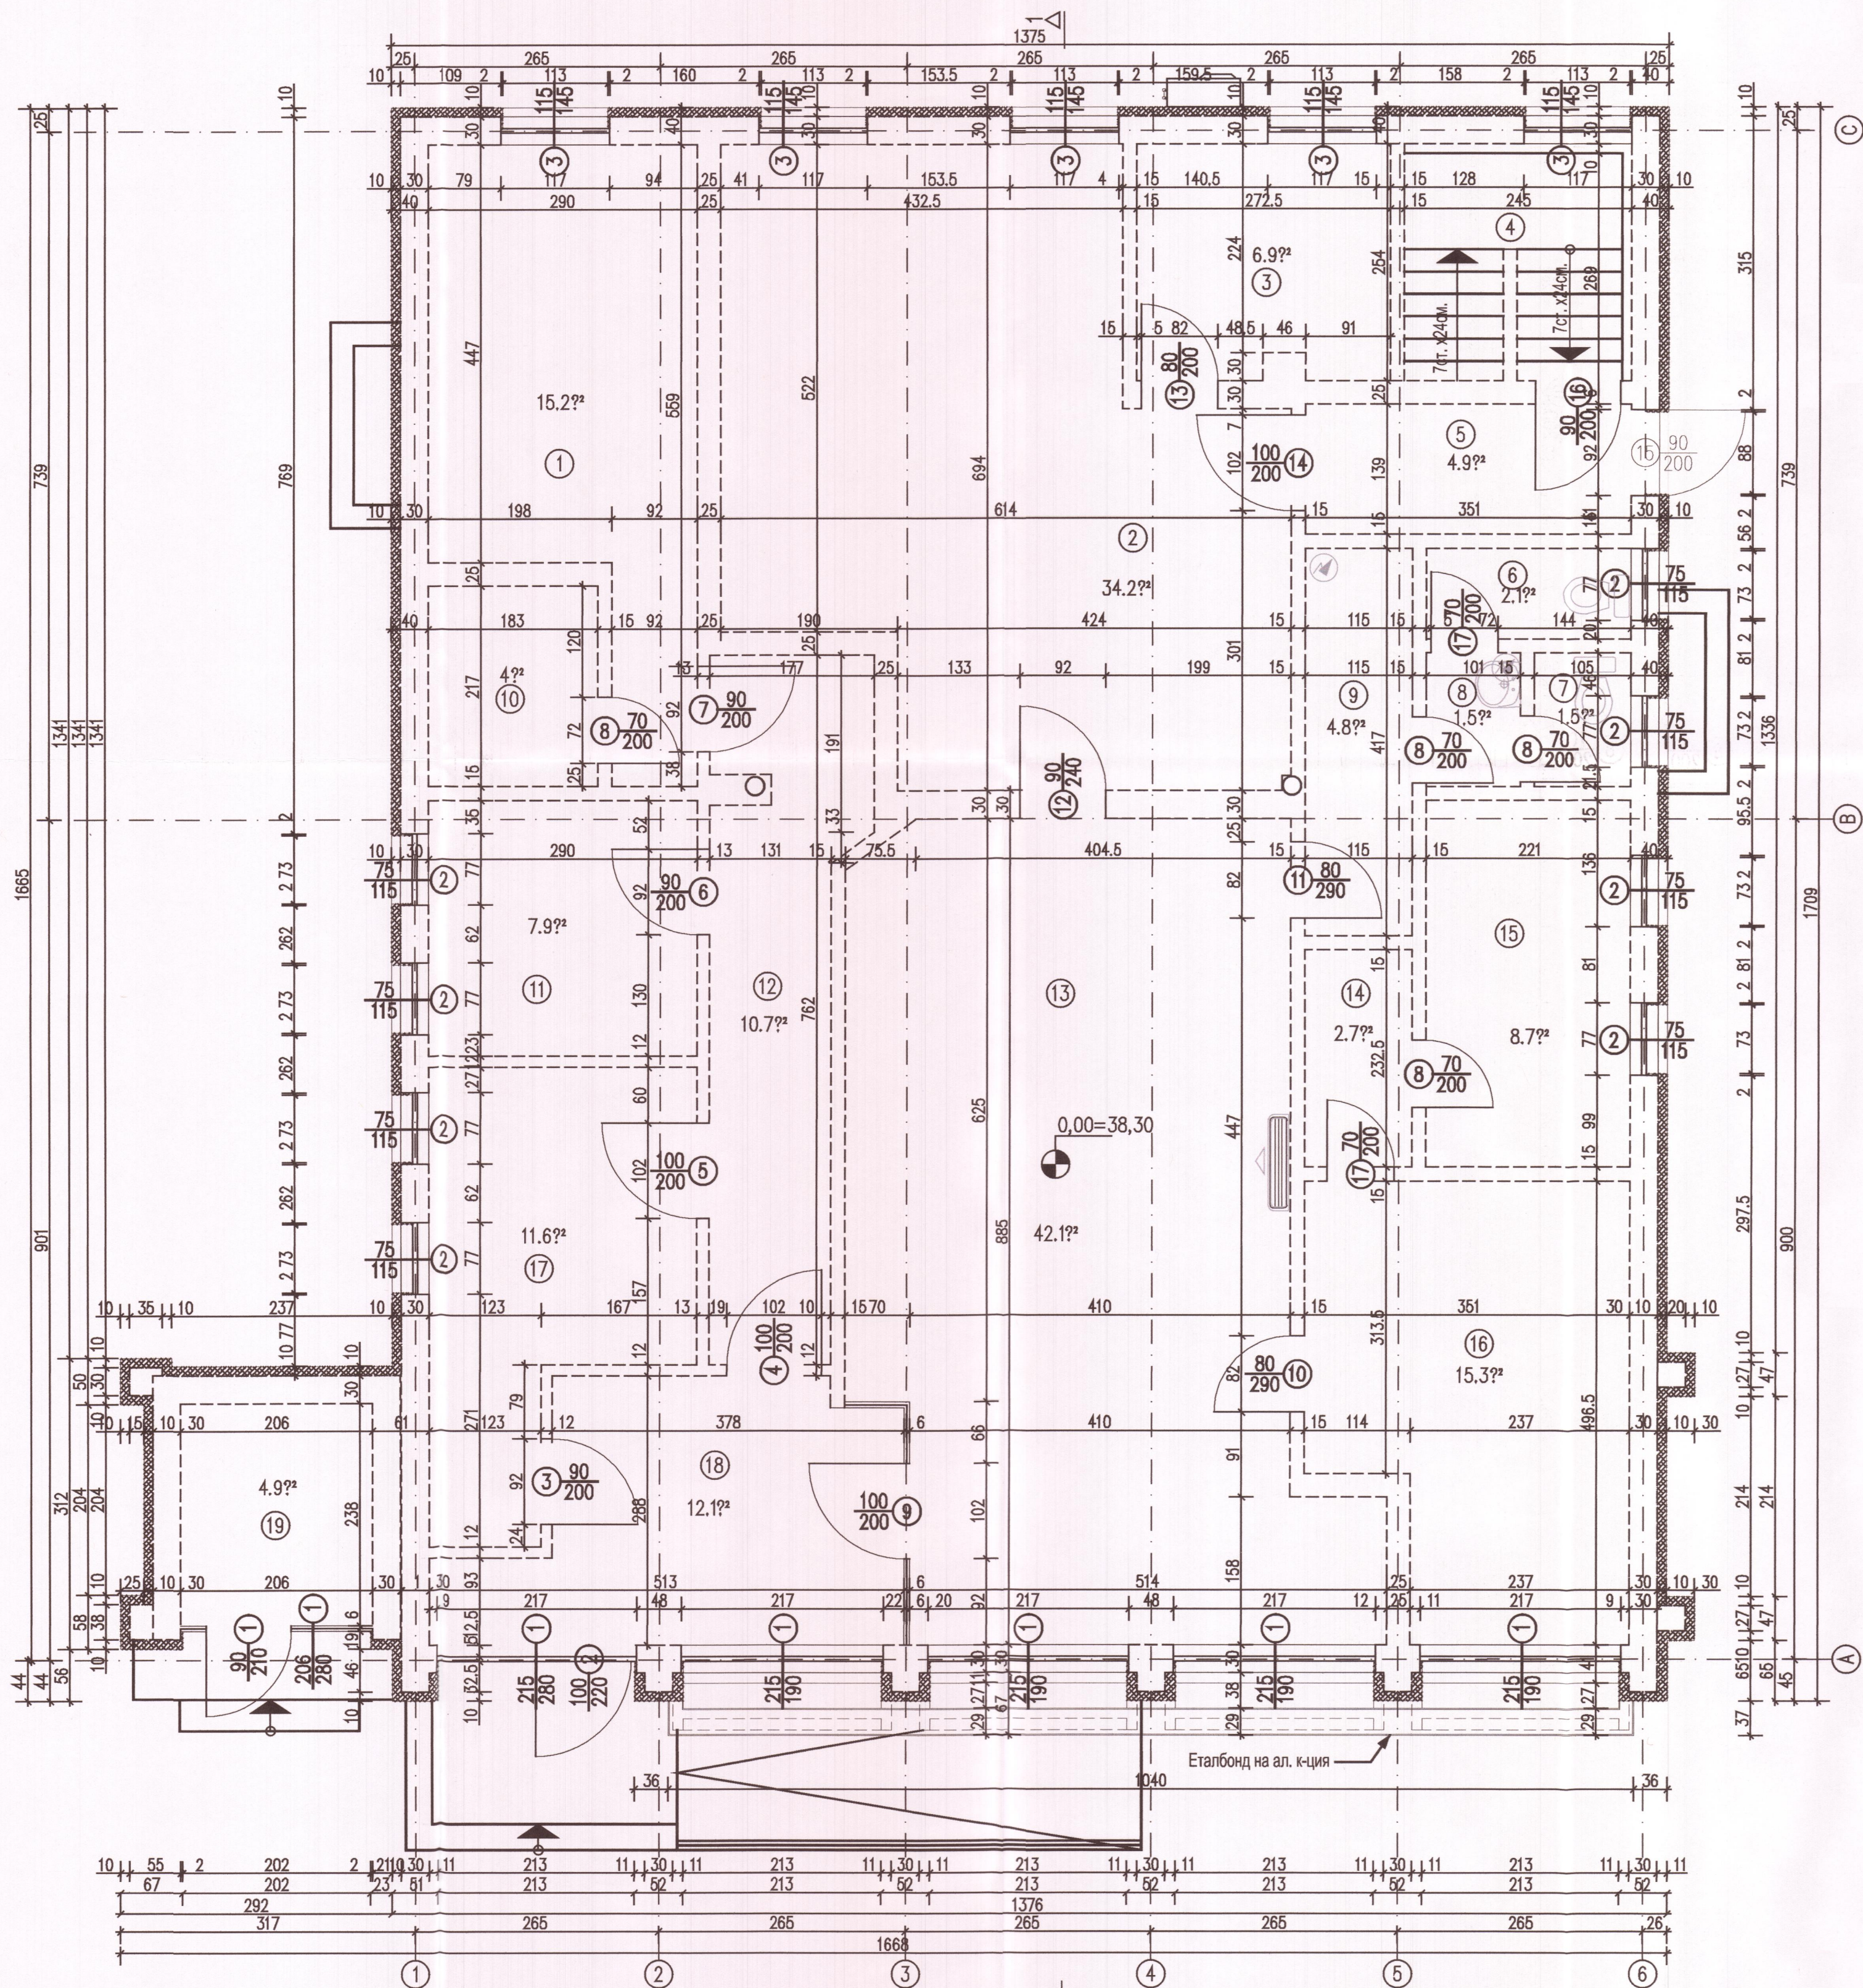

№ по ред	ПОМЕЩЕНИЕ	ПОД	СТЕНИ	ТАВАН
1.	СКЛАД	неса предмет на проекта		Окачен таван - растер 60x60см.
2	ЦЕНТЪР ЗА ОБСЛ. НА КЛИЕНТИ	не са предмет на проекта		Окачен таван - растер 60x60см.
3.	СКЛАД	неса предмет на проекта		Окачен таван - растер 60x60см.
4	СТЪЛБИЩНА КЛЕТКИ	не са предмет на проекта		Каменна вата -10см. + цим. шнакловка на стъклофиърлна мрежа и латекс
5	КОРИДОР	не са предмет на проекта		Окачен таван - растер 60x60см.
6.,7,8	Санитарни помещения	под не е предмет на проекта, стени - Латекс от г.р. фаянс до таван		Латекс
9.	КОРИДОР	не са предмет на проекта		Окачен таван - растер 60x60см.
10.	СКЛАД	не са предмет на проекта		Окачен таван - растер 60x60см.
11.	ДЕЖУРЕН	не са предмет на проекта		Окачен таван - растер 60x60см.
12.	КОРИДОР	не са предмет на проекта		Окачен таван - растер 60x60 см.
13.	ЦЕНТЪР ЗА ОБСЛ. НА КЛИЕНТИ	не са предмет на проекта		Окачен таван - растер 60x60см.
14.	КОРИДОР	не са предмет на проекта		Окачен таван - растер 60x60см.
15.	АРХИВ	не са предмет на проекта		Окачен таван - растер 60x60см.
16.	ЦЕНТЪР ЗА ОБСЛ. НА КЛИЕНТИ	не са предмет на проекта		Окачен таван - растер 60x60см.
17.	ПАСПОРТНА СЛ.	не са предмет на проекта		Окачен таван - растер 60x60см.
18.	ФОАИЕ	не са предмет на проекта		Окачен таван - растер 60x60см.



- Забележки:
- Всички хоризонтални размери са в сантиметри.
 - Всички вертикални размери са в метри.
 - Вратите се мерят от готов под.
 - Каменната вата се монтира с мин. ббр. дюбела на кв.м. но не по-малко от указания брой в спецификацията на производителя.
 - Каменната вата следва да е с $\lambda \leq 0,041 \text{ W/mK}$.
 - Топлоизолацията от EPS се монтира с мин. ббр. дюбела на кв.м. но не по-малко от указания брой в спецификацията на производителя.
 - Топлоизолацията от EPS следва да е с $\lambda \leq 0,035 \text{ W/mK}$.
 - Топлоизолацията от XPS се монтира с мин. ббр. дюбела на кв.м. но не по-малко от указания брой в спецификацията на производителя.
 - Топлоизолацията от XPS следва да е с $\lambda \leq 0,029 \text{ W/mK}$.
 - Всички цветове по фасадите преди поръчка на материалите се съпоставят с проектанта и Възложителя.
 - Около зглите на прозорците се монтира усилител от стъклофиърна мрежа с мин. размер 40x40см.
 - Еталбонд се монтира на алуминиева конструкция.
 - Каменната вата за монтаж под еталбонд се поръчва с каширано водонепропусливо фолио.

- Нова топлоизолация - EPS/XPS - 5/10см.
Водосточна тръба за демонтаж и подмяна
Нова топлоизолация - каменна вата КПУ - А1 - 10см.
Нова предстенна обшивка с пълнеж от каменна вата - 10см.
Нова топлоизолация - каменна вата - 15см. + Еталбонд
Елементи за премахване

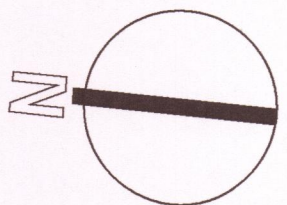

СЪГЛАСУВАЛИ ПО СПЕЦИАЛИСТИ:

КОНСТРУКТИВНА:	инж. К. Ганева
ЕЛЕКТРИЧЕСКА:	инж. П. Тарлова
ВиК:	инж. П. Петров
ОВК и ЕЕ:	инж. С. Чамова

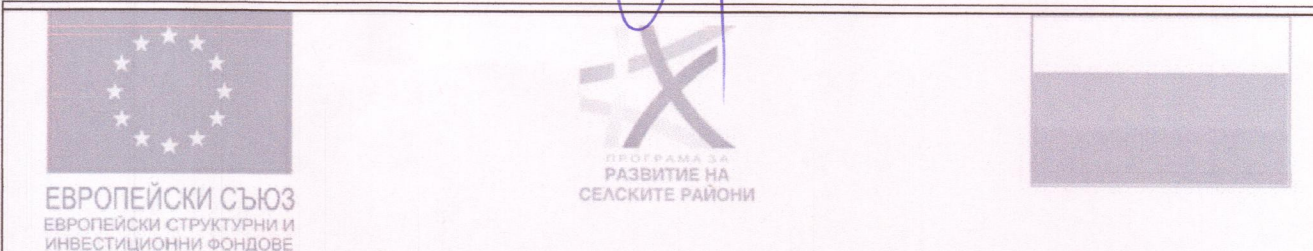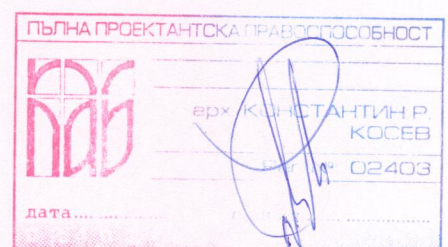

Европейският земеделски фонд за развитие на селските райони -

"ИНЖПРОЕКТ" ООД			
София, ул. "Метличина поляна" №15, тел. 02/ 81 90 606, факс 02/81 93 614			
ВЪЗЛОЖИТЕЛ: Община Гулянци			
ОБЕКТ:	Изработване на инвестиционен проект във фаза „технически проект“, КСС и последващо осъществяване на авторски надзор за следните обекти в експлоатация Административна сграда на община Гулянци, гр. Гулянци, квартал 43, ул.и. 1Х и център за предоставяне на услуги на гражданите, гр. Гулянци, кв. 43, ул.и. IX, ул. „Васил Левски“ №30.		
ПОДОБЕКТ:	Център за предоставяне на услуги на гражданите Община Гулянци, гр. Гулянци, кв. 43, ул.и. IX, ул. „Васил Левски“ №30.		
ЧЕРТЕЖ:	ПЛАН КОТА 0,00=38,30		
ЧАСТ:	АРХИТЕКТУРА		
ДАТА:	03.2020 г.	ПРОЕКТАНТИ:	арх. К. Косев
ФАЗА:	РАБОТЕН ПРОЕКТ		
МАЩАБ:	1:50	РЪКОВОДИТЕЛ ЕКИП И УПРАВИТЕЛ:	арх. К. Косев
ЛИСТ:	10/15		