


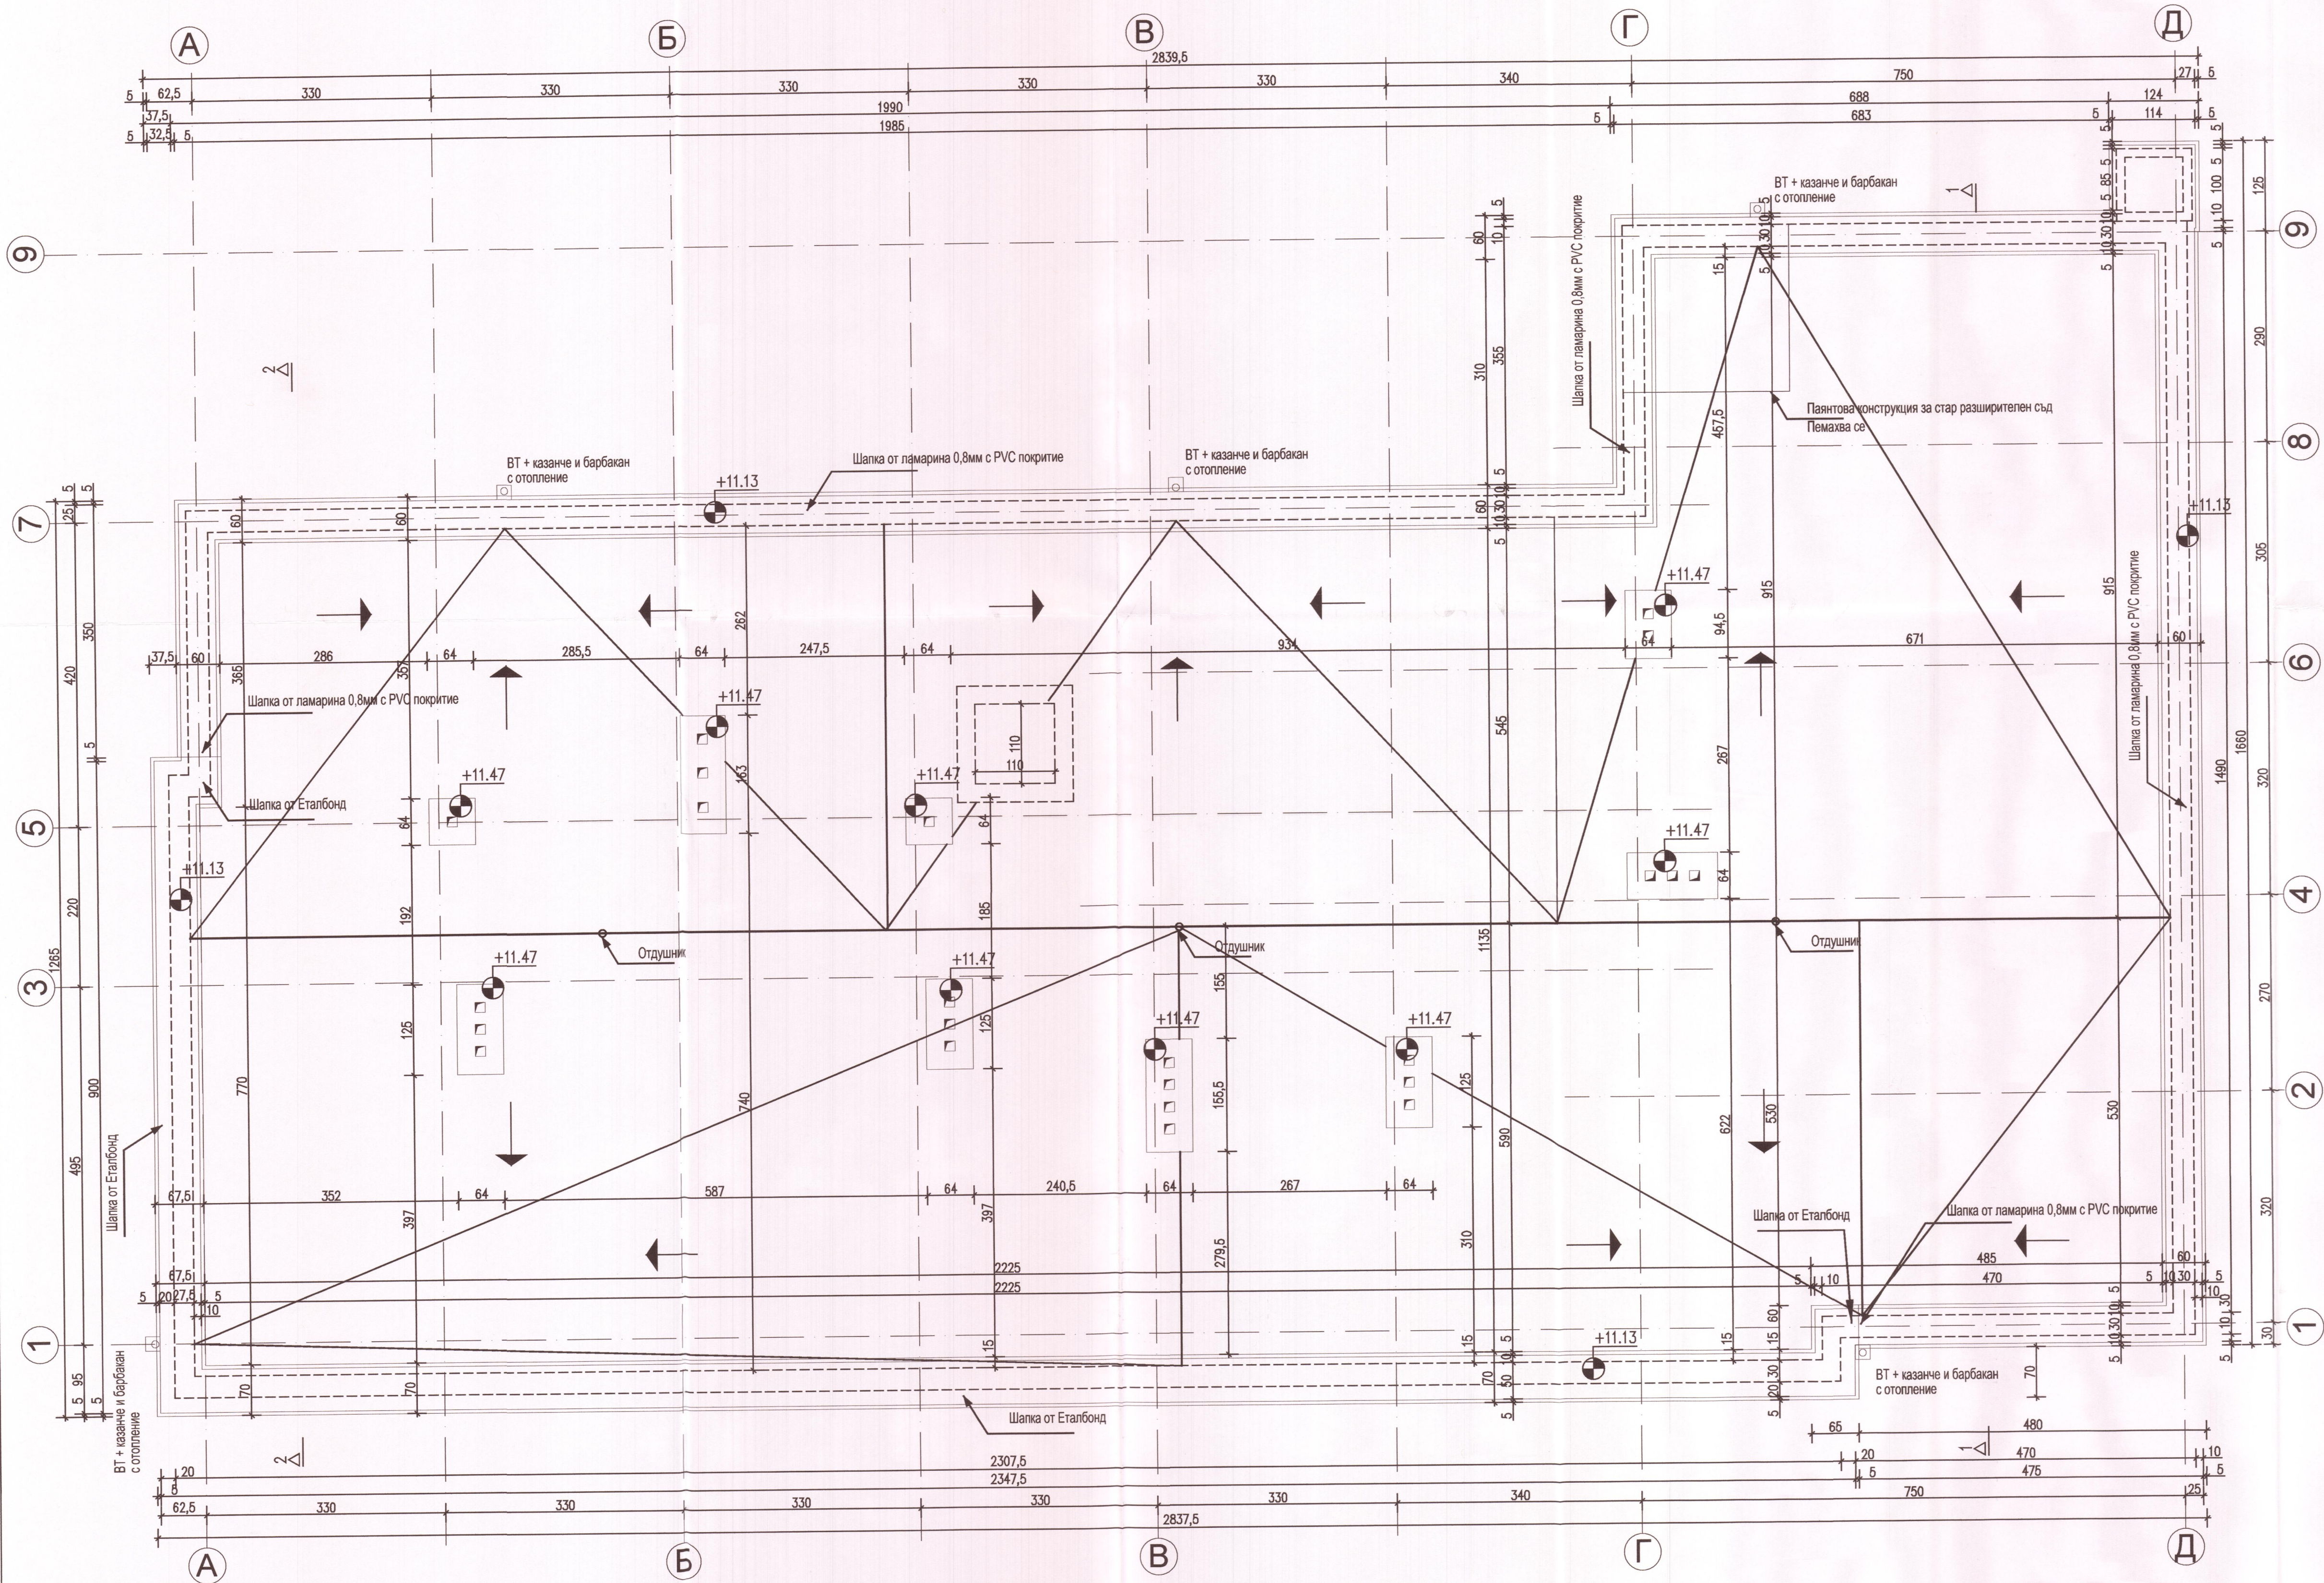

- Забележки:
1. Всички хоризонтални размери са в сантиметри.
 2. Всички вертикални размери са в метри.
 3. Вратите се мерят от готов под.
 4. Каменната вата се монтира с мин. ббр. дюбела на кв.м. но не по-малко от указания брой в спецификацията на производителя.
 5. Каменната вата следва да е $\lambda \leq 0,041 \text{ W/mK}$.
 6. Топлоизолацията от EPS се монтира с мин. ббр. дюбела на кв.м. но не по-малко от указания брой в спецификацията на производителя.
 7. Топлоизолацията от EPS следва да е $\lambda \leq 0,035 \text{ W/mK}$.
 8. Топлоизолацията от XPS се монтира с мин. ббр. дюбела на кв.м. но не по-малко от указания брой в спецификацията на производителя.
 9. Топлоизолацията от XPS следва да е $\lambda \leq 0,029 \text{ W/mK}$.
 10. Всички цветове по фасадите преди поръчка на материалите се съгласуват с проектанта и Възложителя.
 11. Около ъглите на прозорците се монтира уокител от стъклофибърна мрежа с мин. размер 40x40cm.
 12. Етапбонд се монтира на алуминиева конструкция.
 13. Каменната вата за монтаж под етапбонд се поръчва с касирано водонепропускливо фолио.
 14. Напониите на покривните равнини се запазват.
 15. Преди полагане на топлоизолацията по стените да се претърсят всички плочи от каменната облицовка и подпокушените и мръзналите да се премахнат.


- Съществуваща топлоизолация - EMS - 5cm.
- Нова топлоизолация - EMS - 5cm.
- Водосточна тръба за демонтаж и подмяна
- Нова топлоизолация - каменна вата КПУ - A1 - 10cm.
- Нова предстенна обшивка с пълнеж от каменна вата - 10cm.
- Нова топлоизолация - каменна вата - 15cm. + Етапбонд
- Елементи за премахване
- МИНЕРАЛНА МАЗИЛКА
- ЕТАПБОНД
- ПОЛИМЕРНА МАЗИЛКА
- Съществуващ камък - варовик

СЪГЛАСУВАЛИ ПО СПЕЦИАЛИСТИ:

КОНСТРУКТИВНА:	инж. К. Ганева
ЕЛЕКТРИЧЕСКА:	инж. П. Тарлова
Вик:	инж. П. Петров
ОВК и ЕЕ:	инж. С. Чамова



ЕВРОПЕЙСКИ СЪЮЗ
ЕВРОПЕЙСКИ СТРУКТУРНИ И
ИНВЕСТИЦИОННИ КОСЛОВЕ

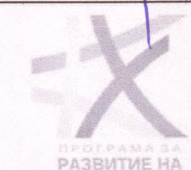

РАЗВИТИЕ НА
СЕЛСКИТЕ РАЙОНИ

Европейският земеделски фонд за развитие на селските райони -

"ИНЖПРОЕКТ" ООД

София, ул. "Метличина поляна" №15, тел. 02/ 81 90 606, факс 02/81 93 614

ВЪЗЛОЖИТЕЛ: Община Гулянци

ОБЕКТ: Изработване на инвестиционен проект във фаза „технически проект“, КСС и последващо осъществяване на авторски надзор за следните обекти в експлоатация Административна сграда на община Гулянци, гр. Гулянци, квартал 43, у.п.и. 1X и център за предоставяне на услуги на гражданите, гр. Гулянци, кв. 43, у.п.и. IX, ул. „Васил Левски“ №30.

ПОДОБЕКТ:

Административна сграда на община Гулянци, гр. Гулянци, кв. 43, у.п.и. IX, ул. „Васил Левски“ №30.

ЧЕРТЕЖ:

ПЛАН ПОКРИВ

ЧАСТ:

АРХИТЕКТУРА

ДАТА:

03.2020 г.

ПРОЕКТАНТИ:

арх. К. Косев

ФАЗА:

РАБОТЕН ПРОЕКТ

МАЩАБ:

1:50

ЛИСТ:

06/15

РЪКОВОДИТЕЛ ЕКИП

И УПРАВИТЕЛ:

арх. К. Косев

