


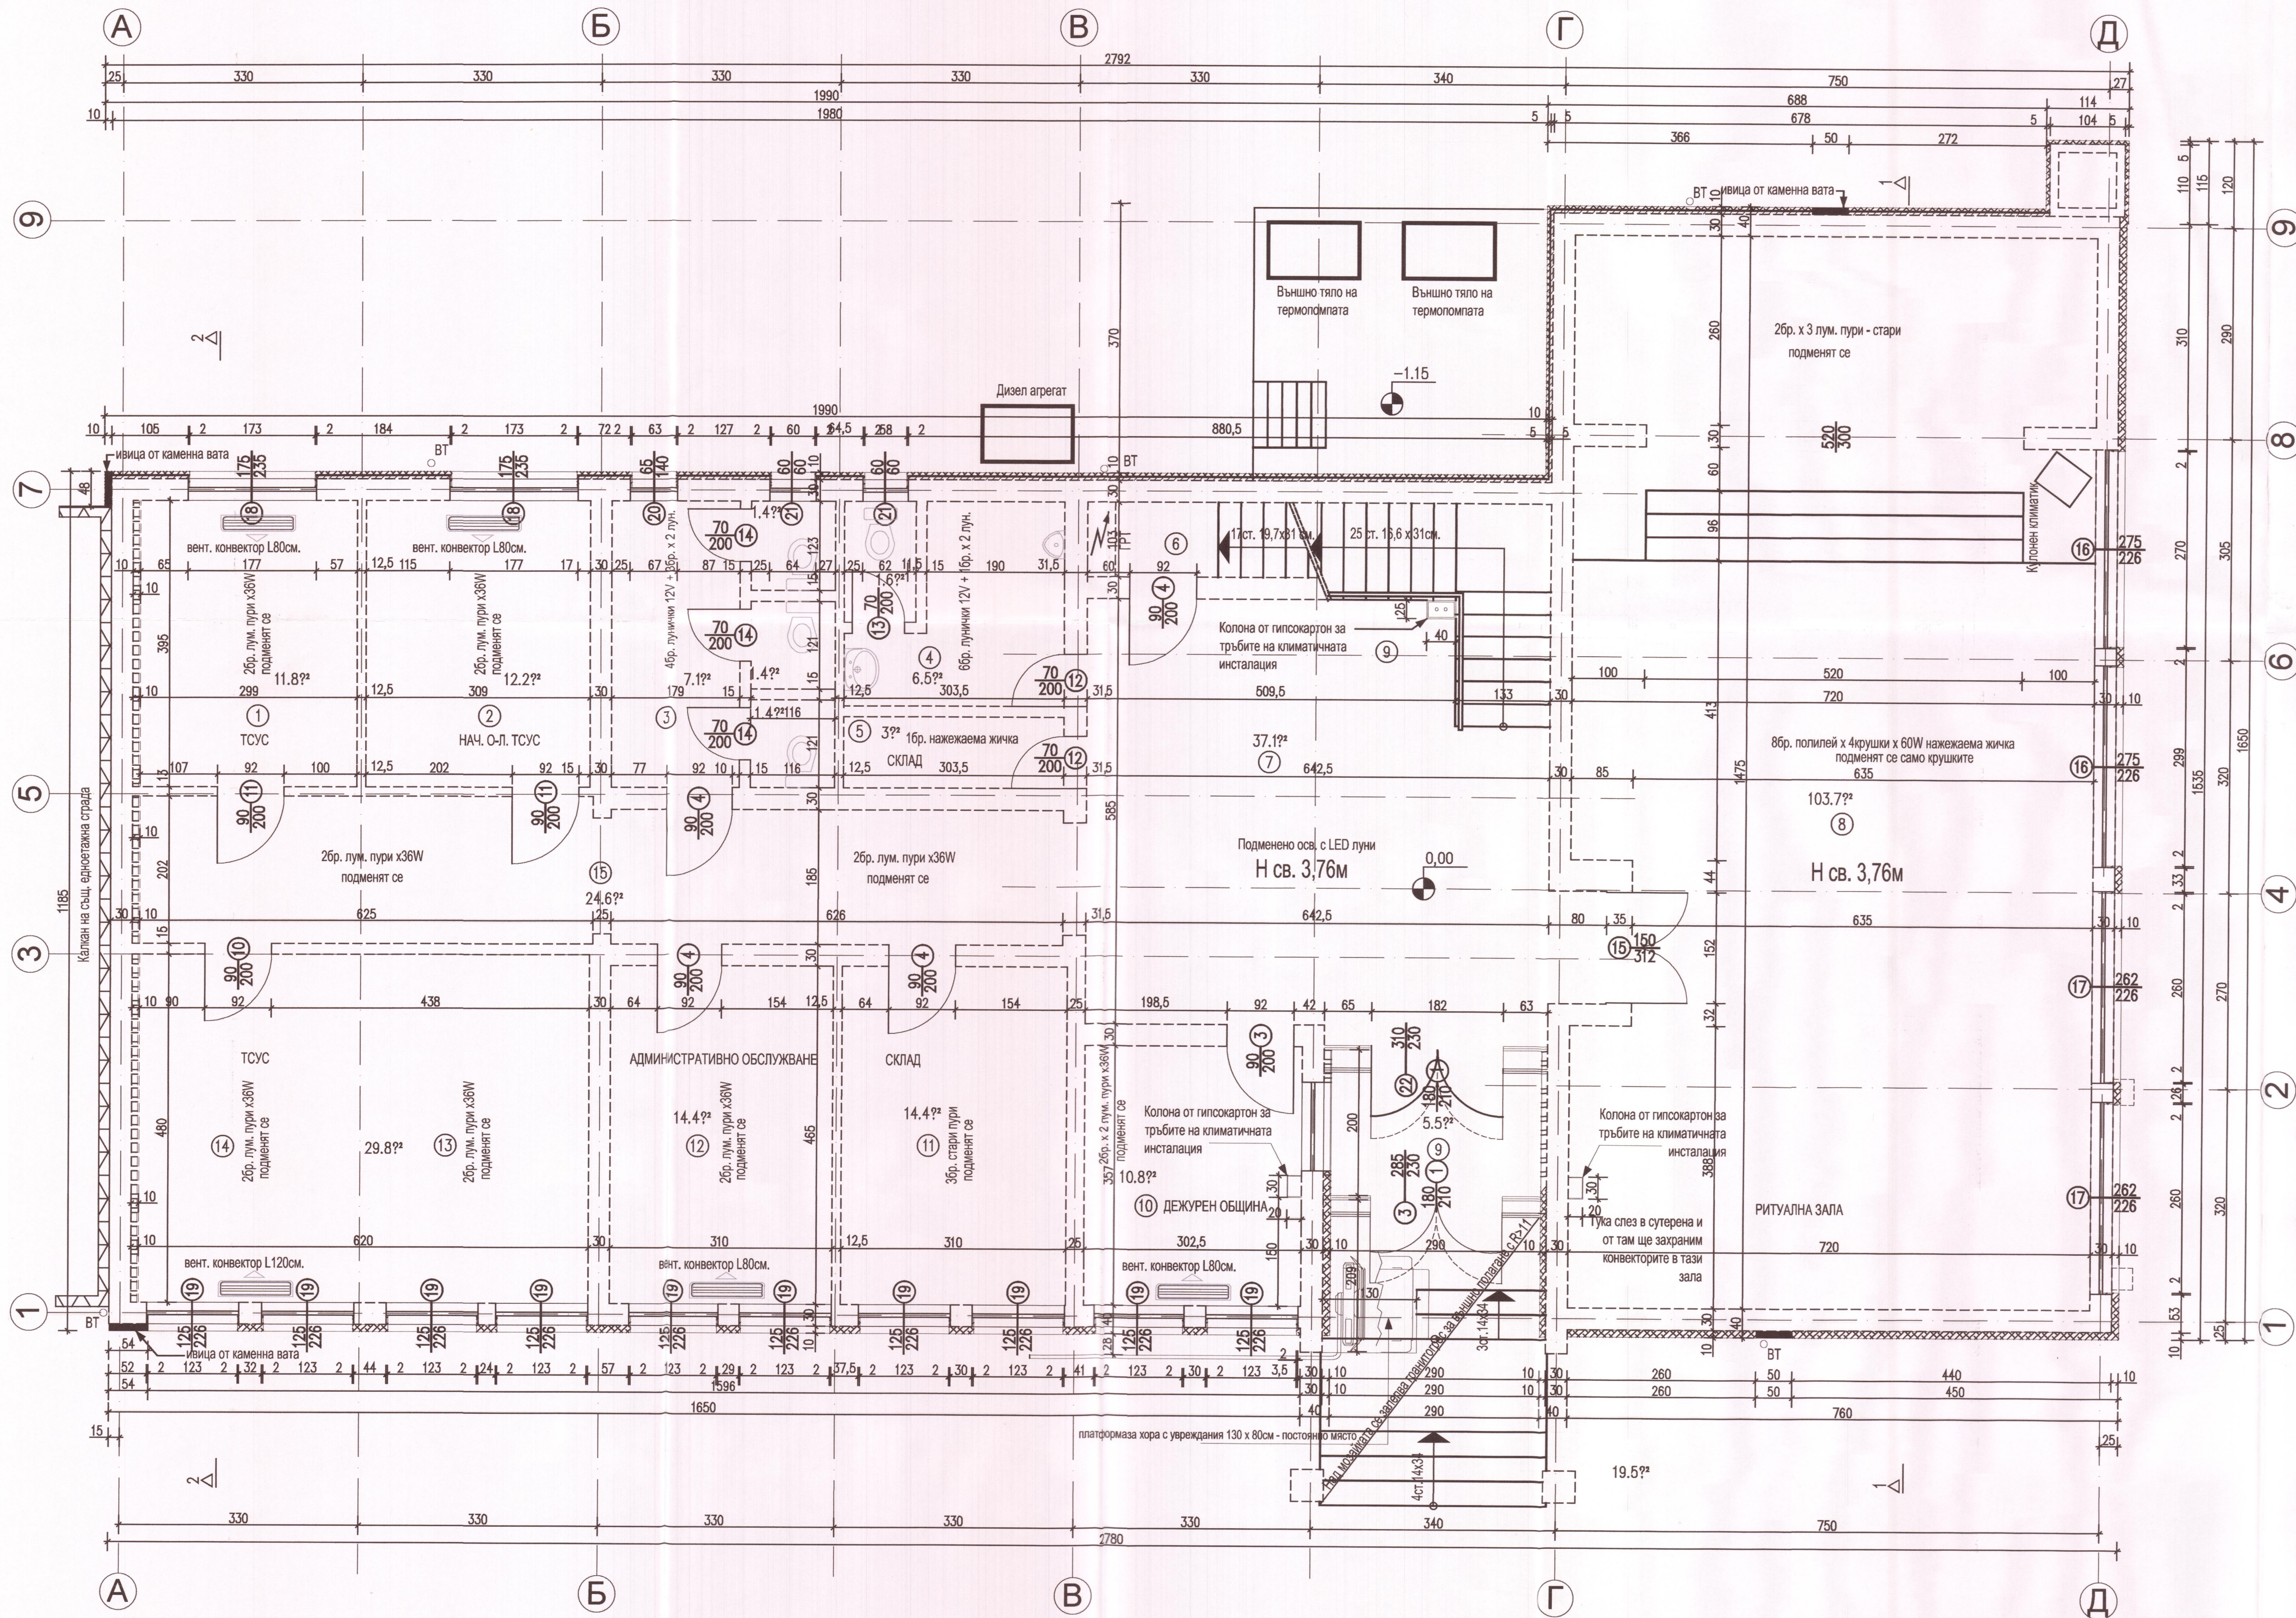


| № по ред | ПОМЕЩЕНИЕ         | ПОД                     | СТЕНИ  | ТАВАН  |
|----------|-------------------|-------------------------|--------|--------|
| 1.       | ТСУ               | НЕ Е ПРЕДМЕТ НА ПРОЕКТА | Латекс | Латекс |
| 2.       | НАЧ. О-Л ТСУС     |                         | Латекс | Латекс |
| 3., 4.   | ТОАЛЕТНИ          |                         | Латекс | Латекс |
| 5.       | СКЛАД             |                         | Латекс | Латекс |
| 6.       | СТЪЛБА към КОТЕЛ  |                         | Латекс | Латекс |
| 7.       | ФОАЙЕ             |                         | Латекс | Латекс |
| 8.       | РИТУАЛНА ЗАЛА     |                         | Латекс | Латекс |
| 9.       | ВЕТРОБРАН         |                         | Латекс | Латекс |
| 10.      | ДЕЖУРЕН           |                         | Латекс | Латекс |
| 11.      | СКЛАД             |                         | Латекс | Латекс |
| 12.      | АДМИН. ОБСЛУЖВАНЕ |                         | Латекс | Латекс |
| 13. 14.  | ТСУС              |                         | Латекс | Латекс |

- Забележки:
- Всички хоризонтални размери са в сантиметри.
  - Всички вертикални размери са в метри.
  - Вратите се мерят от готов под.
  - Каменната вата се монтира с мин. ббр, дюбела на кв.м. но не по-малко от указания брой в спецификацията на производителя.
  - Каменната вата следва да е с  $\lambda \leq 0,041 \text{ W/mK}$ .
  - Топлоизолацията от EPS се монтира с мин. ббр, дюбела на кв.м. но не по-малко от указания брой в спецификацията на производителя.
  - Топлоизолацията от EPS следва да е с  $\lambda \leq 0,035 \text{ W/mK}$ .
  - Топлоизолацията от XPS се монтира с мин. ббр, дюбела на кв.м. но не по-малко от указания брой в спецификацията на производителя.
  - Топлоизолацията от XPS следва да е с  $\lambda \leq 0,029 \text{ W/mK}$ .
  - Всички цветове по фасадите преди поръчка на материалите се съгласуват с проектанта и Възложителя.
  - Около ългите на прозорците се монтира усилен от стъклофибърна мрежа с мин. размер 40x40см.
  - Еталбонда се монтира под еталбонда се поръчва с каширано водонепропускливо фолио.
  - Наклоните на покривните равнини се запазват.

- Съществуваща топлоизолация - EMS - 5см.
- Нова топлоизолация - EMS - 5см.
- Водосточна тръба за демонтаж и подмяна
- Нова топлоизолация - каменна вата КТУ - А1 - 10см.
- Нова предстенна обшивка с пълнеж от каменна вата - 10см.
- Нова топлоизолация - каменна вата - 15см. + Еталбонд
- Елементи за премахване
- МИНЕРАЛНА МАЗИЛКА
- ЕТАЛБОНД
- ПОЛИМЕРНА МАЗИЛКА
- Съществуващ камък - варовик

СЪГЛАСУВАЛИ ПО СПЕЦИАЛИСТИ:

|                |                 |
|----------------|-----------------|
| КОНСТРУКТИВНА: | инж. К. Ганева  |
| ЕЛЕКТРИЧЕСКА:  | инж. П. Тарлова |
| ВиК:           | инж. П. Петров  |
| ОВК и ЕЕ:      | инж. С. Чамова  |

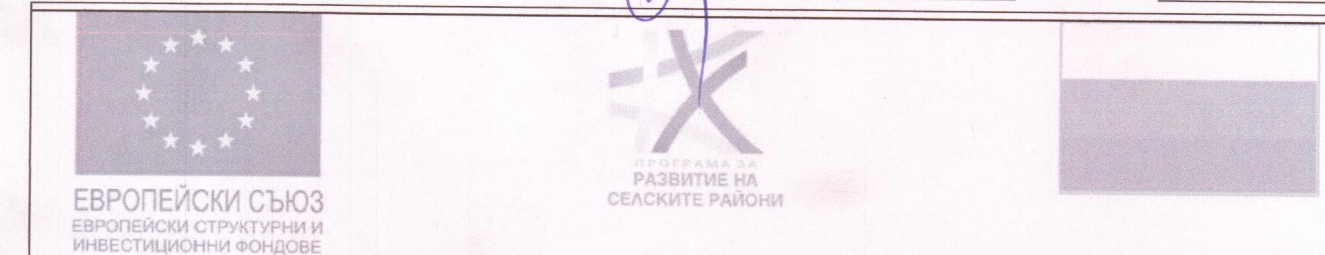

Европейският земеделски фонд за развитие на селските райони -

|   |   |                               |               |
|---|---|-------------------------------|---------------|
| <b>"ИНЖПРОЕКТ" ООД</b><br>София, ул. "Метличина поляна" №15, тел. 02/ 81 90 606, факс 02/81 93 614 |   |                               |               |
| ВЪЗЛОЖИТЕЛ: Община Гулянци                                                                         |   |                               |               |
| ОБЕКТ:                                                                                             | Изработване на инвестиционен проект във фаза „технически проект“, КСС и последващо осъществяване на авторски надзор за следните обекти в експлоатация Административна сграда на община Гулянци, гр. Гулянци, квартал 43, ул.п. 1Х и център за предоставяне на услуги на гражданите, гр. Гулянци, кв. 43, ул.п. 1Х, ул. „Васил Левски“ №30. |                               |               |
| ПОДОБЕКТ:                                                                                          | Административна сграда на община Гулянци, гр. Гулянци, кв. 43, ул.п. 1Х, ул. „Васил Левски“ №30.   |                               |               |
| ЧЕРТЕЖ:                                                                                            | ПЛАН ПЪРВИ ЕТАЖ   |                               |               |
| ЧАСТ:                                                                                              | АРХИТЕКТУРА   |                               |               |
| ДАТА:                                                                                              | 03.2020 г.   | ПРОЕКТАНТИ:                   | арх. К. Косев |
| ФАЗА:                                                                                              | РАБОТЕН ПРОЕКТ   |                               |               |
| МАЩАБ:                                                                                             | 1:50   | РЪКОВОДИТЕЛ ЕКИП И УПРАВИТЕЛ: | арх. К. Косев |
| ЛИСТ:                                                                                              | 03/15   |                               |               |

