


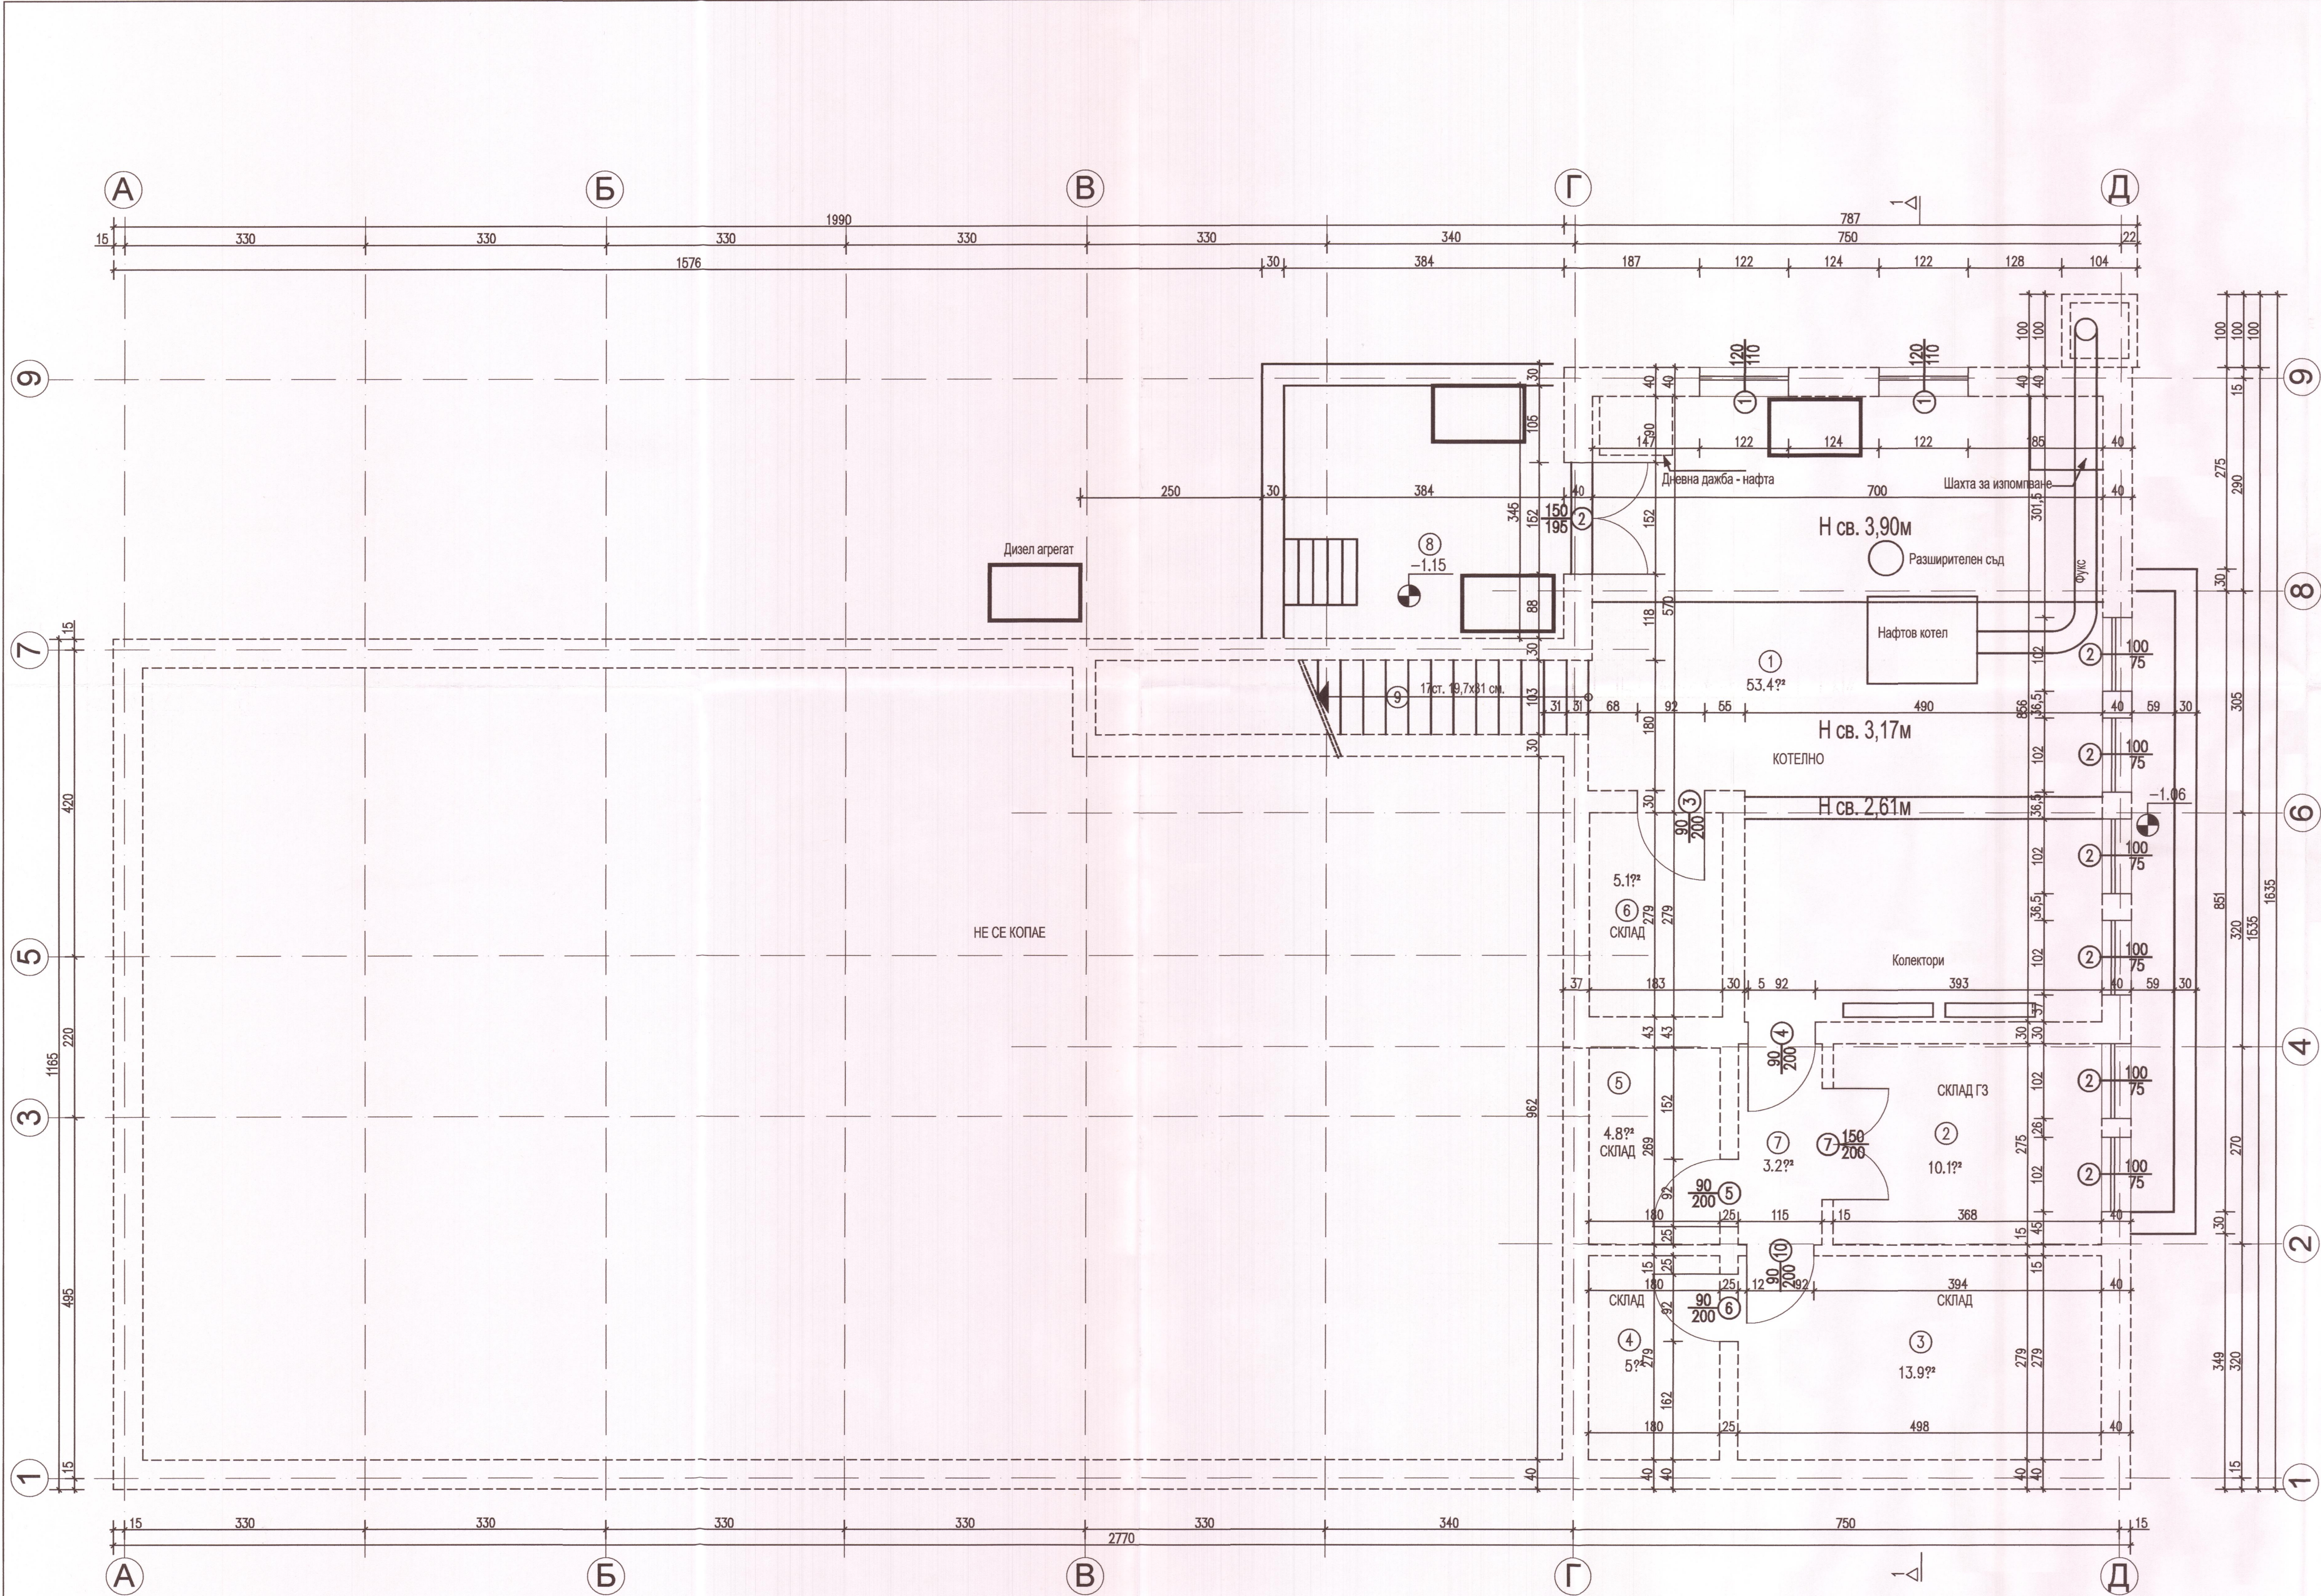


№ по ред	ПОМЕЩЕНИЕ	ПОД	СТЕНИ	ТАВАН
1.	КОТЕЛНО	неса предмет на проекта	Каменна вата -10см. + цим. شناповка на стъклофирълна мрежа и латекс	Каменна вата -10см. + цим. شناповка на стъклофирълна мрежа и латекс
2.	СКЛАД	не са предмет на проекта	Каменна вата -10см. + цим. شناповка на стъклофирълна мрежа и латекс	Каменна вата -10см. + цим. شناповка на стъклофирълна мрежа и латекс
3.	СКЛАД	не са предмет на проекта	Каменна вата -10см. + цим. شناповка на стъклофирълна мрежа и латекс	Каменна вата -10см. + цим. شناповка на стъклофирълна мрежа и латекс
4.	СКЛАД	не са предмет на проекта	Каменна вата -10см. + цим. شناповка на стъклофирълна мрежа и латекс	Каменна вата -10см. + цим. شناповка на стъклофирълна мрежа и латекс
5.	СКЛАД	не са предмет на проекта	Каменна вата -10см. + цим. شناповка на стъклофирълна мрежа и латекс	Каменна вата -10см. + цим. شناповка на стъклофирълна мрежа и латекс
6.	СКЛАД	не са предмет на проекта	Каменна вата -10см. + цим. شناповка на стъклофирълна мрежа и латекс	Каменна вата -10см. + цим. شناповка на стъклофирълна мрежа и латекс
7.	КОРИДОР	не са предмет на проекта	Каменна вата -10см. + цим. شناповка на стъклофирълна мрежа и латекс	Каменна вата -10см. + цим. شناповка на стъклофирълна мрежа и латекс
8.	АНГ. ДВОР	не са предмет на проекта	Нова LT ламарина с PVC покритие	Нова LT ламарина с PVC покритие
9.	СТЪЛБИЩНА КЛ.	не са предмет на проекта	Каменна вата -10см. + цим. شناповка на стъклофирълна мрежа и латекс	Каменна вата -10см. + цим. شناповка на стъклофирълна мрежа и латекс

- Забележки:
- Всички хоризонтални размери са в сантиметри.
 - Всички вертикални размери са в метри.
 - Вратите се мерят от готов под.
 - Каменната вата се монтира с мин. ббр. дюбела на кв.м. но не по-малко от указания брой в спецификацията на производителя.
 - Каменната вата следва да е с $\lambda \leq 0,041 \text{ W/mK}$.
 - Топлоизолацията от EPS се монтира с мин. ббр. дюбела на кв.м. но не по-малко от указания брой в спецификацията на производителя.
 - Топлоизолацията от EPS следва да е с $\lambda \leq 0,035 \text{ W/mK}$.
 - Топлоизолацията от XPS се монтира с мин. ббр. дюбела на кв.м. но не по-малко от указания брой в спецификацията на производителя.
 - Топлоизолацията от XPS следва да е с $\lambda \leq 0,029 \text{ W/mK}$.
 - Всички цветове по фасадите преди поръчка на материалите се съгласуват с проектанта и Възложителя.
 - Около ъглите на прозорците се монтира усилител от стъклофирълна мрежа с мин. размер 40x40см.
 - Етапбонда се монтира на алуминиева конструкция.
 - Каменната вата за монтаж под етапбонда се поръчва с каширано водонепропускливо фолио.
 - Наклоните на покривните равнини се запазват.
 - Преди полагане на топлоизолацията по стените да се претърсят всички плочи от каменната облицовка и подложешните и мръзналите да се премахнат.

- Съществуваща топлоизолация - EMS - 5см.
- Нова топлоизолация - EMS - 5см.
- Водосточна тръба за демонтаж и подмяна
- Нова топлоизолация - каменна вата КПУ - A1 - 10см.
- Нова предстенна облицовка с пълнеж от каменна вата - 10см.
- Нова топлоизолация - каменна вата - 15см. + Етапбонд
- Елементи за премахване
- МИНЕРАЛНА МАЗИЛКА
- ЕТАЛБОНД
- ПОЛИМЕРНА МАЗИЛКА
- Съществуващ камък - варовик

СЪГЛАСУВАЛИ ПО СПЕЦИАЛИСТИ:			
КОНСТРУКТИВНА:	инж. К. Ганева		
ЕЛЕКТРИЧЕСКА:	инж. П. Тарлова		
Вик:	инж. П. Петров		
ОВК и ЕЕ:	инж. С. Чамова		

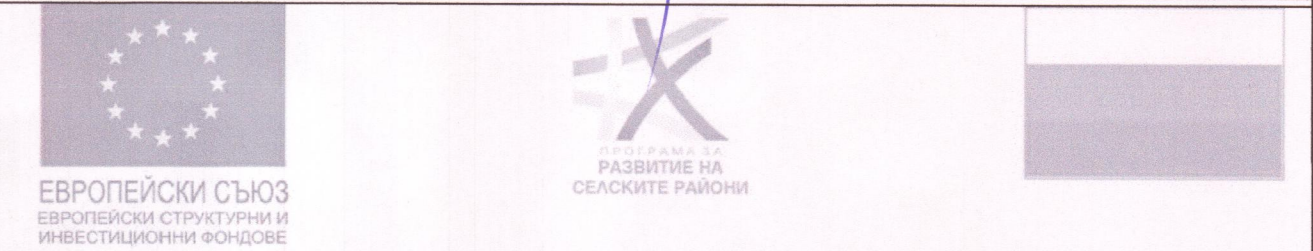

Европейският земеделски фонд за развитие на селските райони -

"ИНЖПРОЕКТ" ООД
София, ул."Метличина поляна" №15, тел. 02/ 81 90 606, факс 02/81 93 614

ВЪЗЛОЖИТЕЛ: Община Гулянци

ОБЕКТ:	Изработване на инвестиционен проект във фаза "технически проект", КСС и последващо осъществяване на авторски надзор за следните обекти в експлоатация Административна сграда на община Гулянци, гр. Гулянци, квартал 43, у.п.и. 1X и център за предоставяне на услуги на гражданите, гр. Гулянци, кв. 43, у.п.и. IX, ул. "Васил Левски" №30.		
ПОДОБЕКТ:	Административна сграда на община Гулянци, гр. Гулянци, кв. 43, у.п.и. IX, ул. "Васил Левски" №30.		
ЧЕРТЕЖ:	ПЛАН СУТЕРЕН		
ЧАСТ:	АРХИТЕКТУРА		
ДАТА:	03.2020 г.	ПРОЕКТАНТИ:	арх. К. Косев
ФАЗА:	РАБОТЕН ПРОЕКТ		
МАЩАБ:	1:50	РЪКОВОДИТЕЛ ЕКИП И УПРАВИТЕЛ:	арх. К. Косев
ЛИСТ:	02/15		

ИНЖПРОЕКТ
София