
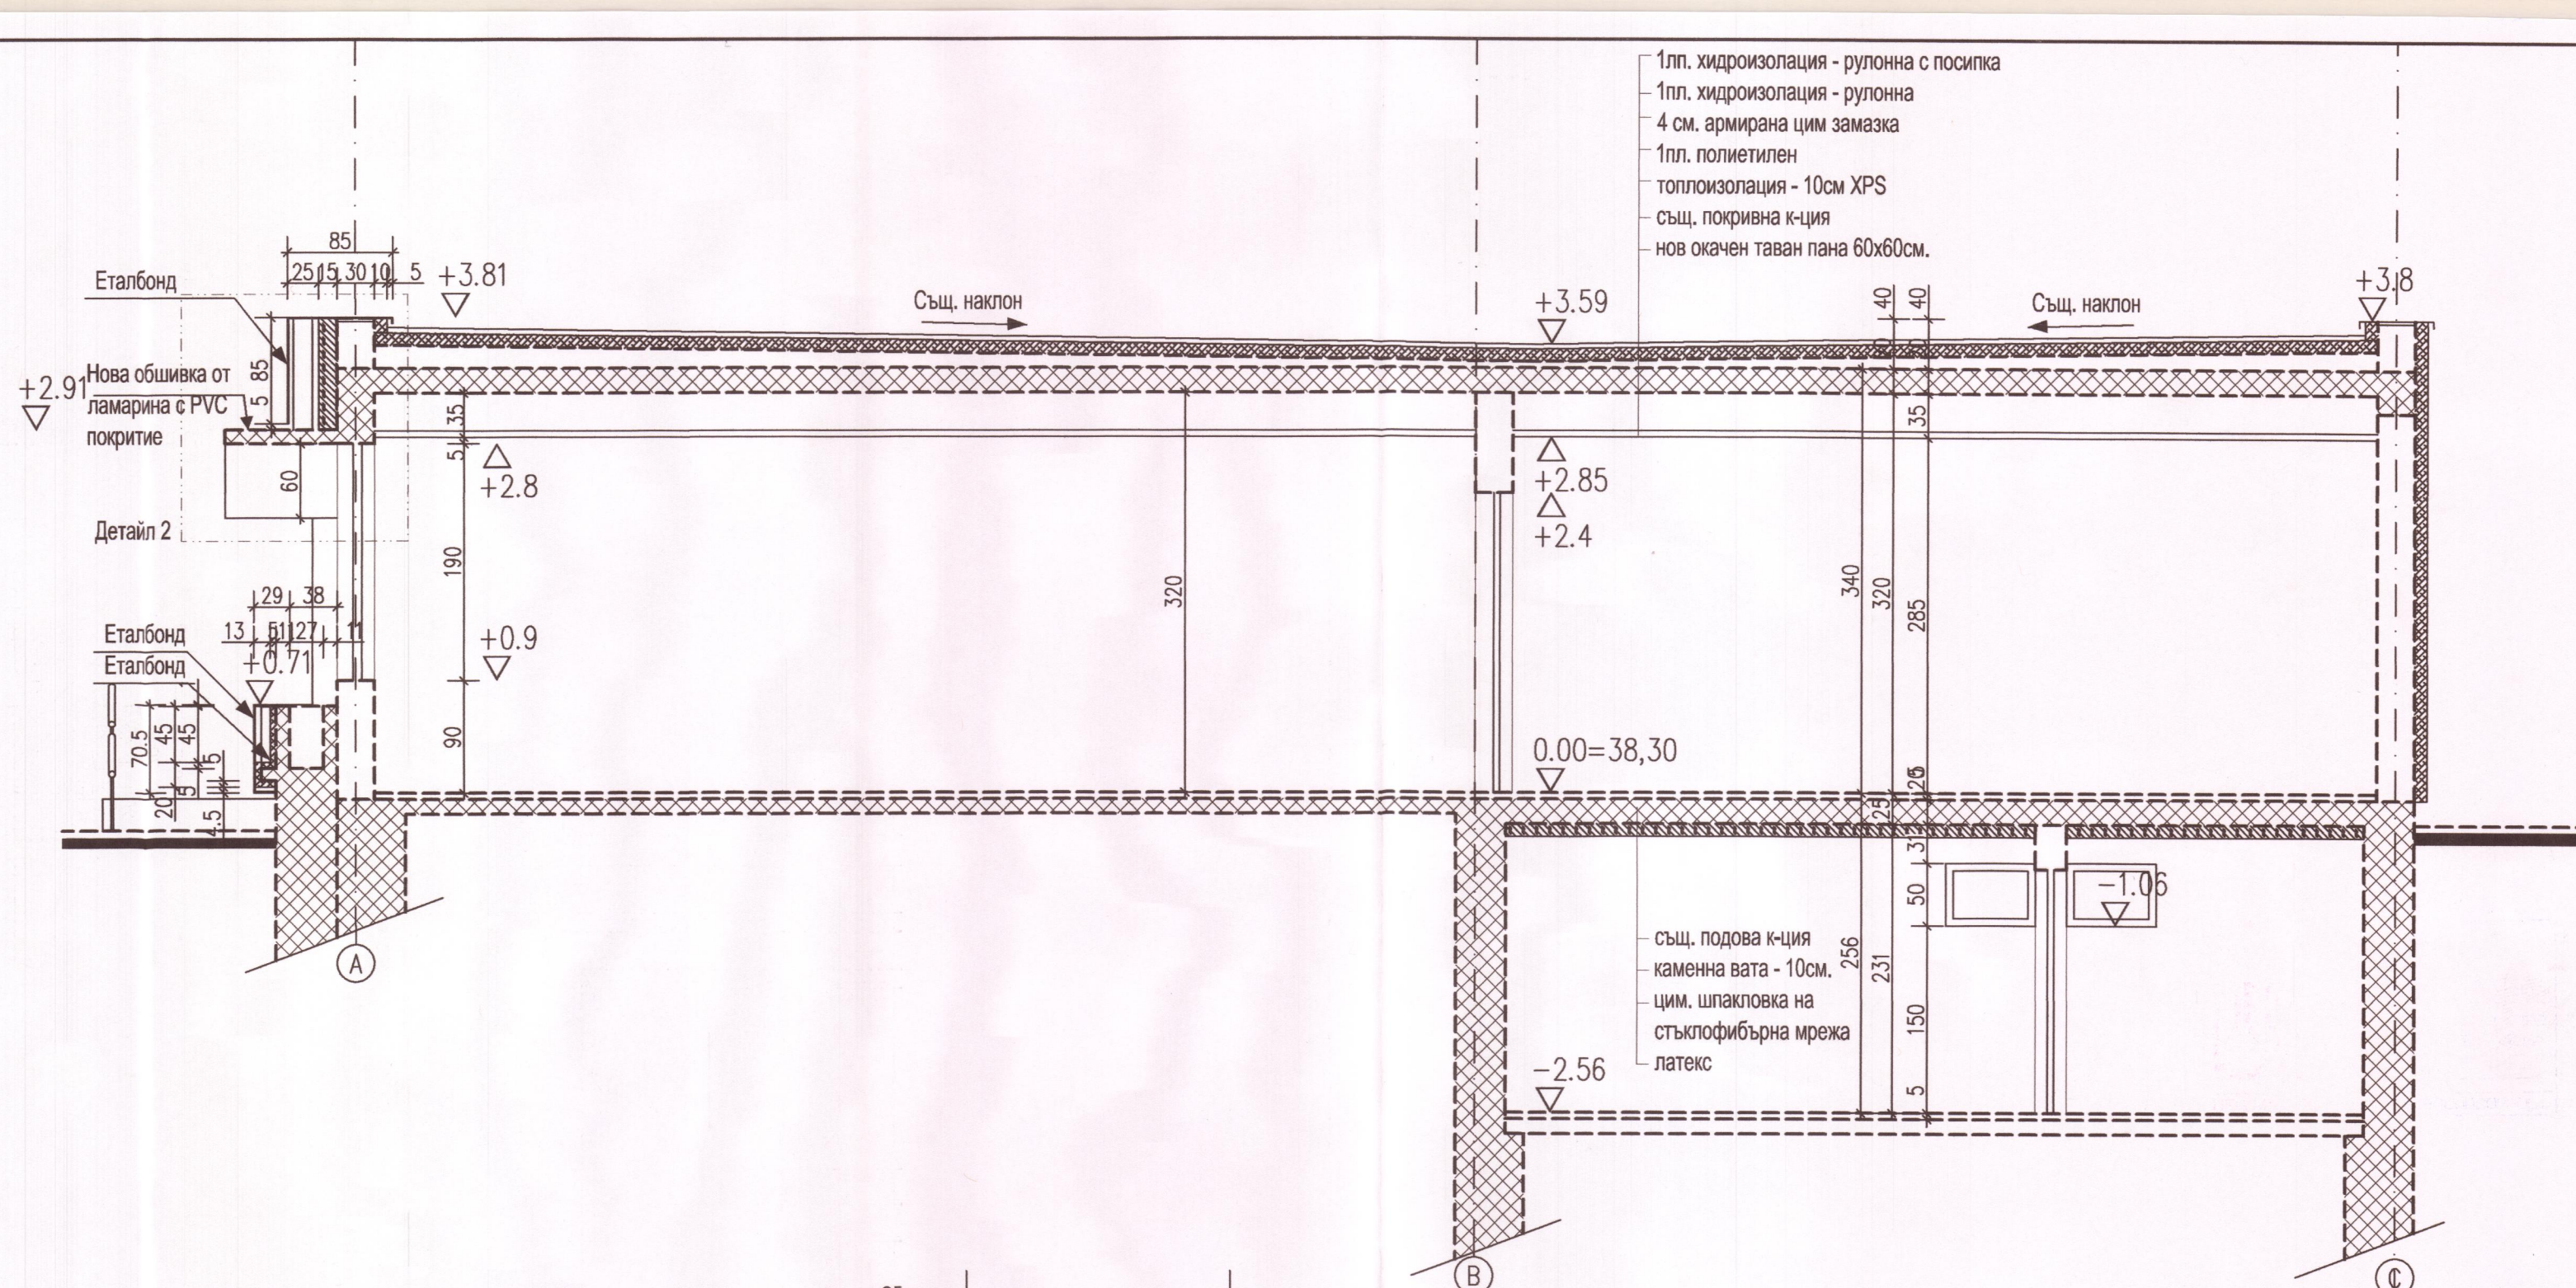



ПЛАН ПОКРИВ М1:50

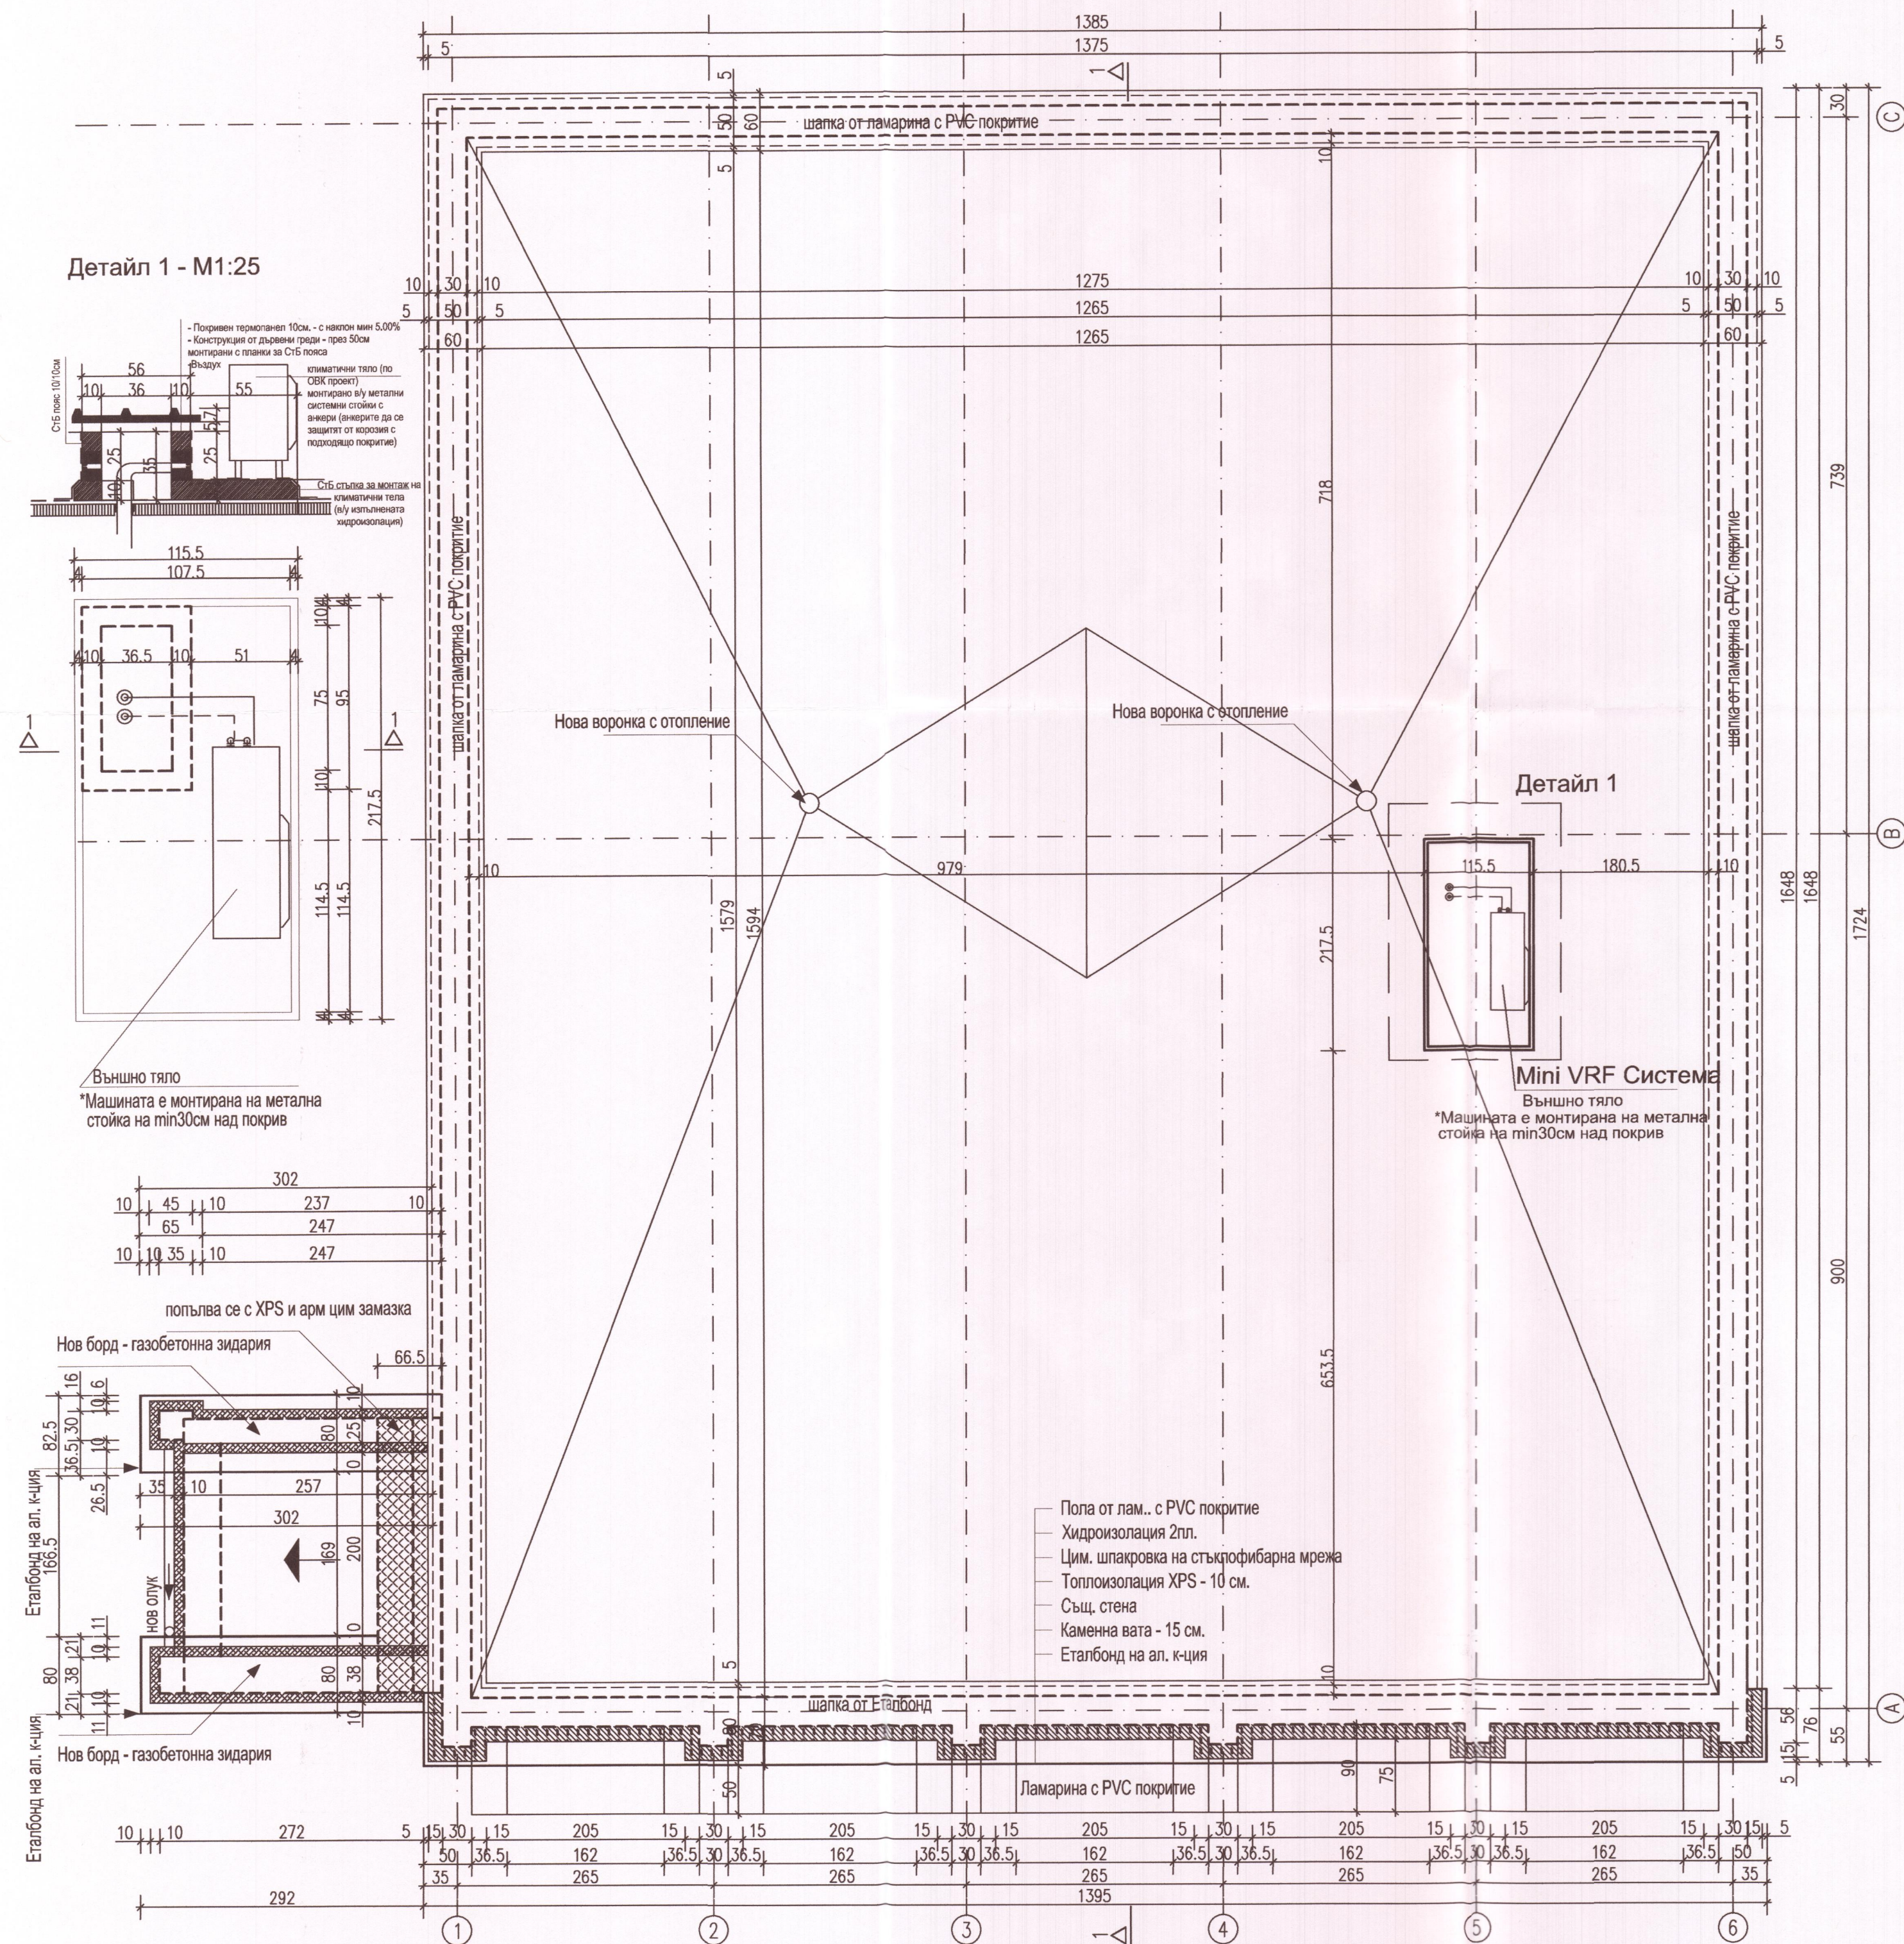


PA3PE3 1-1 M1:50

Забележки:


1. Всички хоризонтални размери са в сантиметри.
2. Всички вертикални размери са в метри.
3. Вратите се мерят от готов под.
4. Каменната вата се монтира с мин. ббър. дебелина на кв.м. но не по-малко от указания брой в спецификацията на производителя.
5. Каменната вата следва да е $\lambda \leq 0,041$ W/mK.
6. Топлоизолацията от EPS се монтира с мин. ббър. дебелина на кв.м. но не по-малко от указания брой в спецификацията на производителя.
7. Топлоизолацията от EPS следва да е $\lambda \leq 0,035$ W/mK.
8. Топлоизолацията от XPS се монтира с мин. ббър. дебелина на кв.м. но не по-малко от указания брой в спецификацията на производителя.
9. Топлоизолацията от XPS следва да е $\lambda \leq 0,029$ W/mK.
10. Всички цетове по фасадите преди поръчка на материалите се съгласува с проектанта и Възложителя.
11. Особо внимание по прозорците се монтира усилен от стъклофибрирна мрежа с мин. размер 40x40см.
12. Етапобета се монтира на алуминиева конструкция.
13. Каменната вата под монтаж под етапобета се поръчва с кашерирано водонепропускливо фолио.

 - | | |
|---|---|
|  | Нова топлоизолация - EPS/XPS - 5/10см. |
|  | Водосточна тръба за демонтаж и подмяна |
|  | Нова топлоизолация - каменна вата КТУ - А1 - 10см. |
|  | Нова предстенна обшивка с плънеж от каменна вата - 10см |
|  | Нова топлоизолация - каменна вата - 15см. + Етапбонд |
|  | Елементи за премахване |

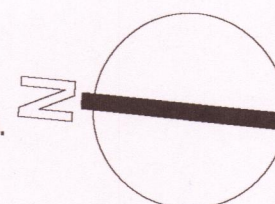

СЪГЛАСУВАЛИ ПО СПЕЦИАЛИСТИ:

КОНСТРУКТИВНА:	инж. К. Ганева
ЕЛЕКТРИЧЕСКА:	инж. П. Тарлова
ВиК:	инж. П. Петров
ОВК и ЕЕ:	инж. С. Чамова

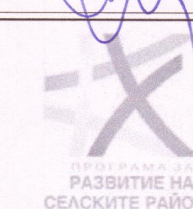

Европейският земеделски фонд за развитие на селските райони -

"ИНЖПРОЕКТ" ООД София, ул. "Метличина поляна" №15, тел. 02/ 81 90 606, факс 02/81 93 614			
ВЪЗЛОЖИТЕЛ: Община Гулянци			
ОБЕКТ:	Изработване на инвестиционен проект във фаза „технически проект“, КСС и последващо осъществяване на авторски надзор за следните обекти в експлоатация Административна сграда на община Гулянци, гр. Гулянци, квартал 43, ул.п. 1X и център за предоставяне на услуги на гражданите, гр. Гулянци, кв. 43, ул.п. IX, ул. „Васил Левски“ №30.		
ПОДОБЕКТ:	Център за предоставяне на услуги на гражданите Община Гулянци, гр. Гулянци, кв. 43, ул.п. IX, ул. „Васил Левски“ №30.		
ЧЕРТЕЖ:	РАЗРЕЗ 1-1, ПЛАН ПОКРИВ, ДЕТАЙЛ 1 и ДЕТАЙЛ 2		
ЧАСТ:	АРХИТЕКТУРА		
ДАТА:	03.2020 г.	ПРОЕКТАНТИ:	арх. К. Косев
ФАЗА:	РАБОТЕН ПРОЕКТ		
МАЩАБ:	1:50	РЪКОВОДИТЕЛ ЕКИП И УПРАВИТЕЛ:	арх. К. Косев
ЛИСТ:	11/15		



Типов детал

