



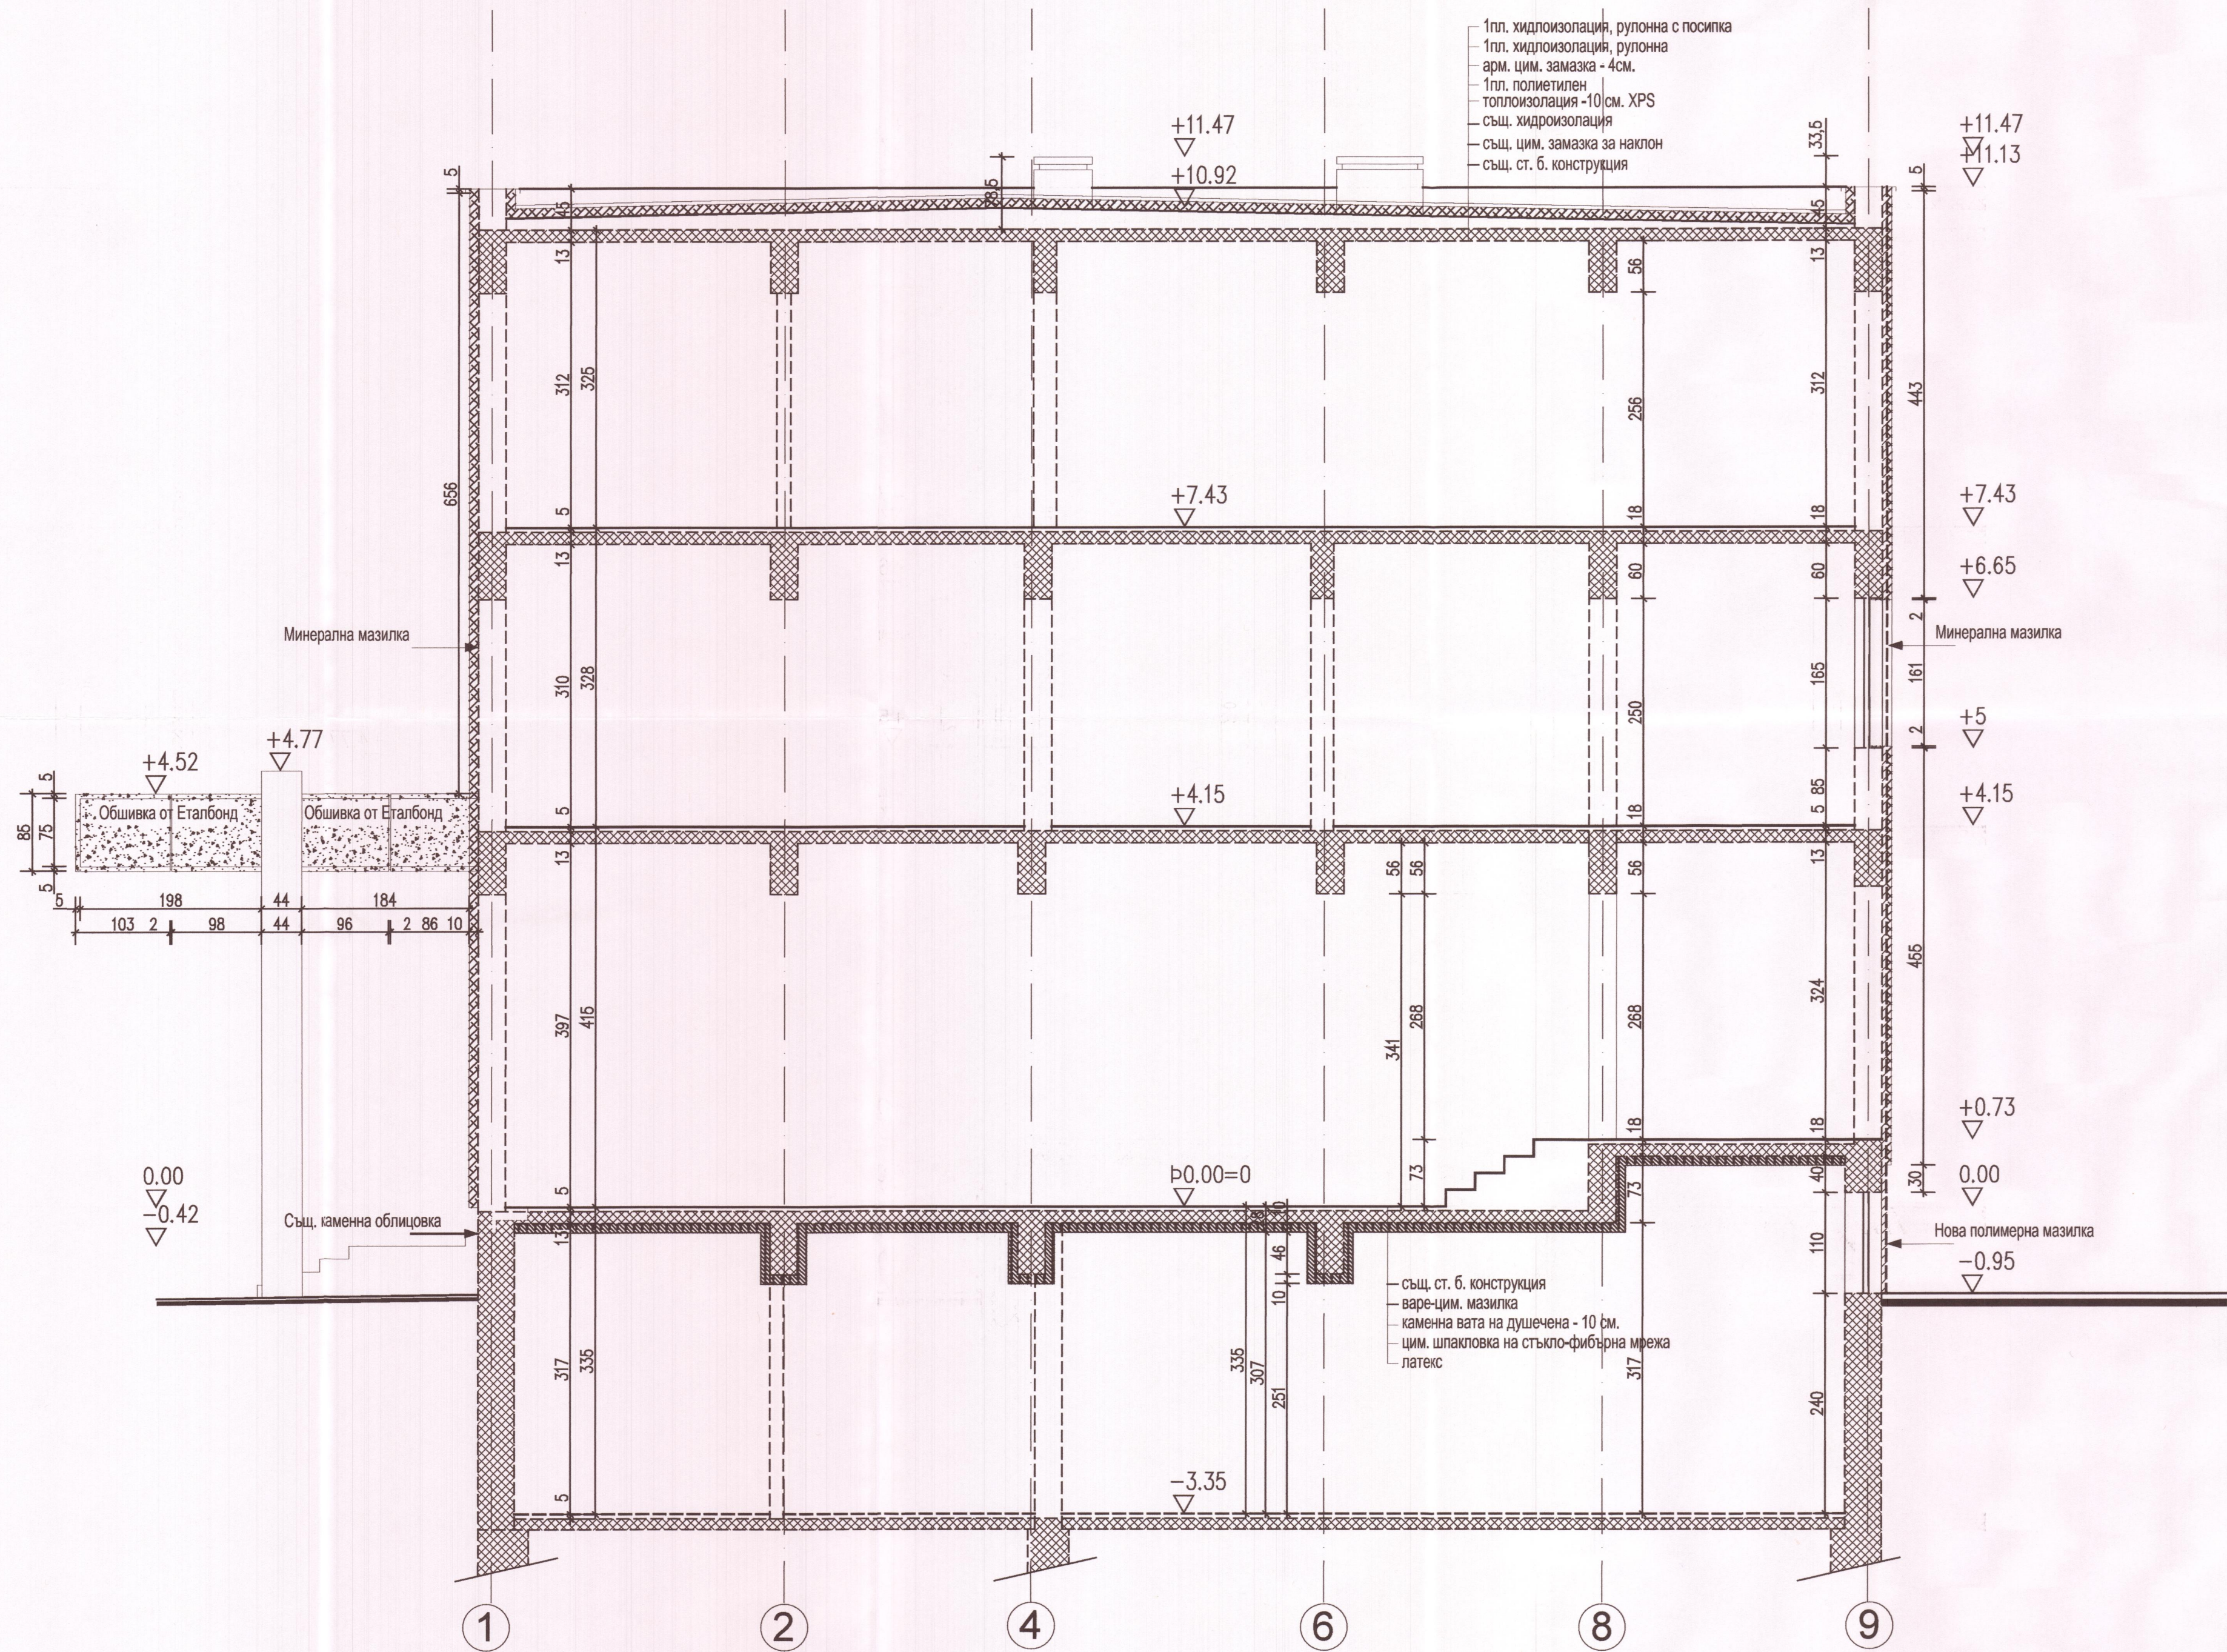

- Забележки:
1. Всички хоризонтални размери са в сантиметри.
 2. Всички вертикални размери са в метри.
 3. Вратите се мерят от готов под.
 4. Каменната вата се монтира с мин. 6бр. дюбела на кв.м. но не по-малко от указания брой в спецификацията на производителя.
 5. Каменната вата следва да е с $\lambda \leq 0,041 \text{ W/mK}$.
 6. Топлоизолацията от EPS се монтира с мин. 6бр. дюбела на кв.м. но не по-малко от указания брой в спецификацията на производителя.
 7. Топлоизолацията от XPS следва да е с $\lambda \leq 0,035 \text{ W/mK}$.
 8. Топлоизолацията от XPS се монтира с мин. 6бр. дюбела на кв.м. но не по-малко от указания брой в спецификацията на производителя.
 9. Топлоизолацията от XPS следва да е с $\lambda \leq 0,029 \text{ W/mK}$.
 10. Всички цветове по фасадите преди поръчка на материалите се съгласуват с проектанта и Възложителя.
 11. Около ъглите на прозорците се монтира усилител от стъклофибърна мрежа с мин. размер 40x40см.
 12. Етапбонда се монтира на алуминиева конструкция.
 13. Каменната вата за монтаж под етапбонда се поръчва с каширано водонепропускливо фолио.
 14. Наклоните на покривните равнини се запазват.
 15. Преди полагане на топлоизолацията по стените да се претърсят всички плочи от каменната облицовка и подложкушените и мръзналите да се премахнат.

- Съществуваща топлоизолация - EMS - 5см.
- Нова топлоизолация - EMS - 5см.
- Водосточна тръба за демонтаж и подмяна
- Нова топлоизолация - каменна вата КПУ - А1 - 10см.
- Нова предстенна обшивка с пълнеж от каменна вата - 10см.
- Нова топлоизолация - каменна вата - 15см. + Етапбонд
- Елементи за премахване
- МИНЕРАЛНА МАЗИЛКА
- ЕТАПБОНД
- ПОЛИМЕРНА МАЗИЛКА
- Съществуващ камък - варовик

СЪГЛАСУВАЛИ ПО СПЕЦИАЛИСТИ:	
КОНСТРУКТИВНА:	инж. К. Ганева
ЕЛЕКТРИЧЕСКА:	инж. П. Тарлова
ВиК:	инж. П. Петров
ОВК и ЕЕ:	инж. С. Чанова

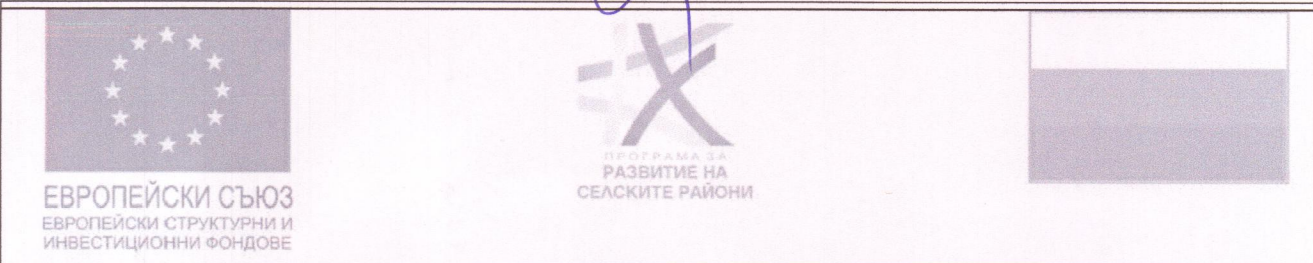

Европейският земеделски фонд за развитие на селските райони -

"ИНЖПРОЕКТ" ООД София, ул. "Метличина поляна" №15, тел. 02/ 81 90 606, факс 02/81 93 614			
ВЪЗЛОЖИТЕЛ: Община Гулянци			
ОБЕКТ:	Изработване на инвестиционен проект във фаза „технически проект“, КСС и последващо осъществяване на авторски надзор за следните обекти в експлоатация Административна сграда на община Гулянци, гр. Гулянци, квартал 43, у.п.и. 1Х и център за предоставяне на услуги на гражданите, гр. Гулянци, кв. 43, у.п.и. IX, ул. „Васил Левски“ №30.		
ПОДОБЕКТ:	Административна сграда на община Гулянци, гр. Гулянци, кв. 43, у.п.и. IX, ул. „Васил Левски“ №30.		
ЧЕРТЕЖ:	РАЗРЕЗ 1-1		
ЧАСТ:	АРХИТЕКТУРА		
ДАТА:	03.2020 г.	ПРОЕКТАНТИ:	арх. К. Косев
ФАЗА:	РАБОТЕН ПРОЕКТ		
МАЩАБ:	1:50	РЪКОВОДИТЕЛ ЕКИП И УПРАВИТЕЛ:	арх. К. Косев
ЛИСТ:	07/15		

