



- Забележки
- Всички хоризонтални размери са в сантиметри.
 - Всички вертикални размери са в метри.
 - Вратите са мерят от готов под.
 - Каменната вата се монтира с мин. бдр. добела на кв.м. но не по-малко от узания брой в спецификацията на производителя.
 - Каменната вата следва да е $\lambda \leq 0,041 \text{ W/mK}$.
 - Топлоизолацията от EPS се монтира с мин. бдр. добела на кв.м. но не по-малко от узания брой в спецификацията на производителя.
 - Топлоизолацията от EPS следва да е $\lambda \leq 0,035 \text{ W/mK}$.
 - Топлоизолацията на прозореците.
 - Топлоизолацията от XPS следва да е $\lambda \leq 0,029 \text{ W/mK}$.
 - Стеклопакетите се монтират на металната в-система с проплата и Ватковилера.
 - Стеклопакетите се монтират на металната в-система с проплата и Ватковилера.
 - Етажна вата се монтира с мин. бдр. добела на кв.м. но не по-малко от узания брой в спецификацията на производителя.
 - Каменната вата за монтаж под етажната в-система с мин. размер 40х60см.
 - Настоятел на покрива равнини са запазват.
 - Преди полагане на топлоизолацията по стените да се приготвят всички почви от саманетата облицовка и подпокривните и изрязвателите да се приготвят.

Елементи за представяне

Минерална вата	Минерална вата
Етажна вата	Етажна вата
Полуминерална вата	Полуминерална вата
Съединителна вата - в-система	Съединителна вата - в-система
Каменна вата	Каменна вата

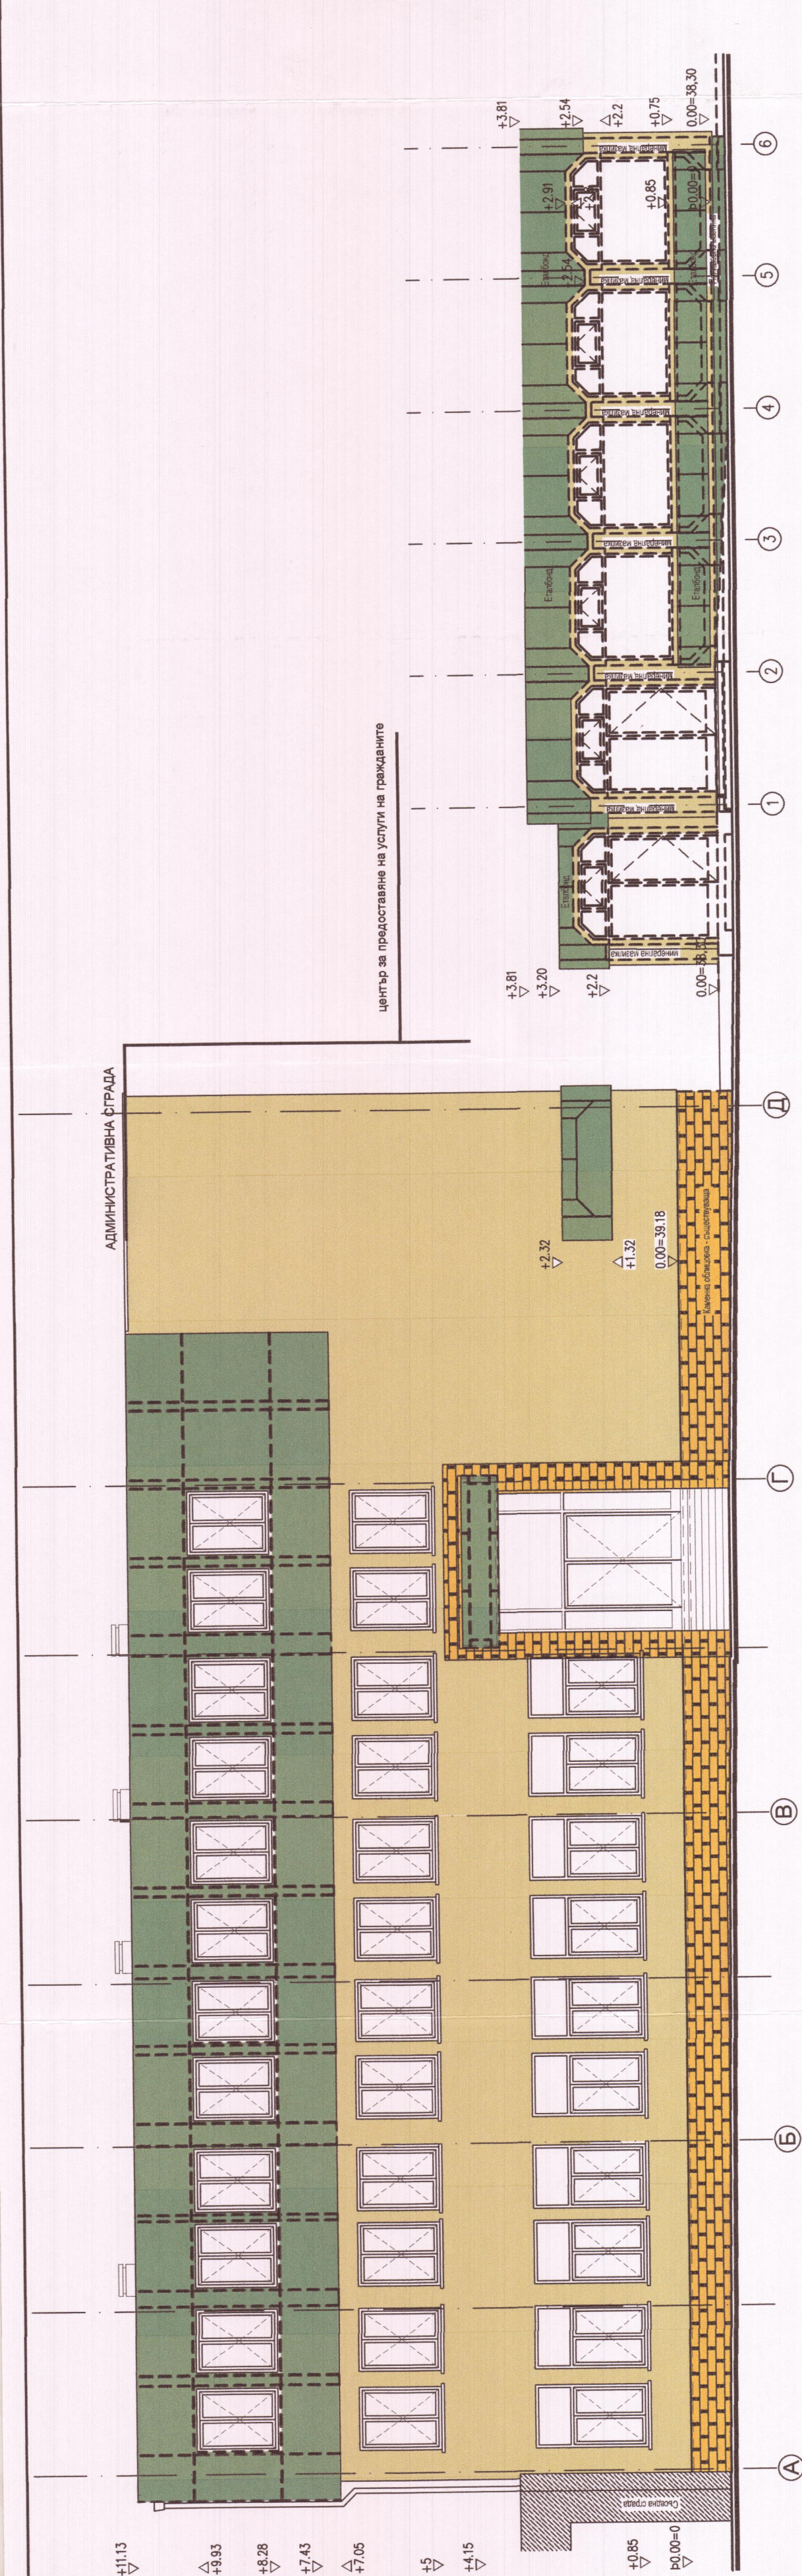

ЦВЕТНО РЕШЕНИЕ

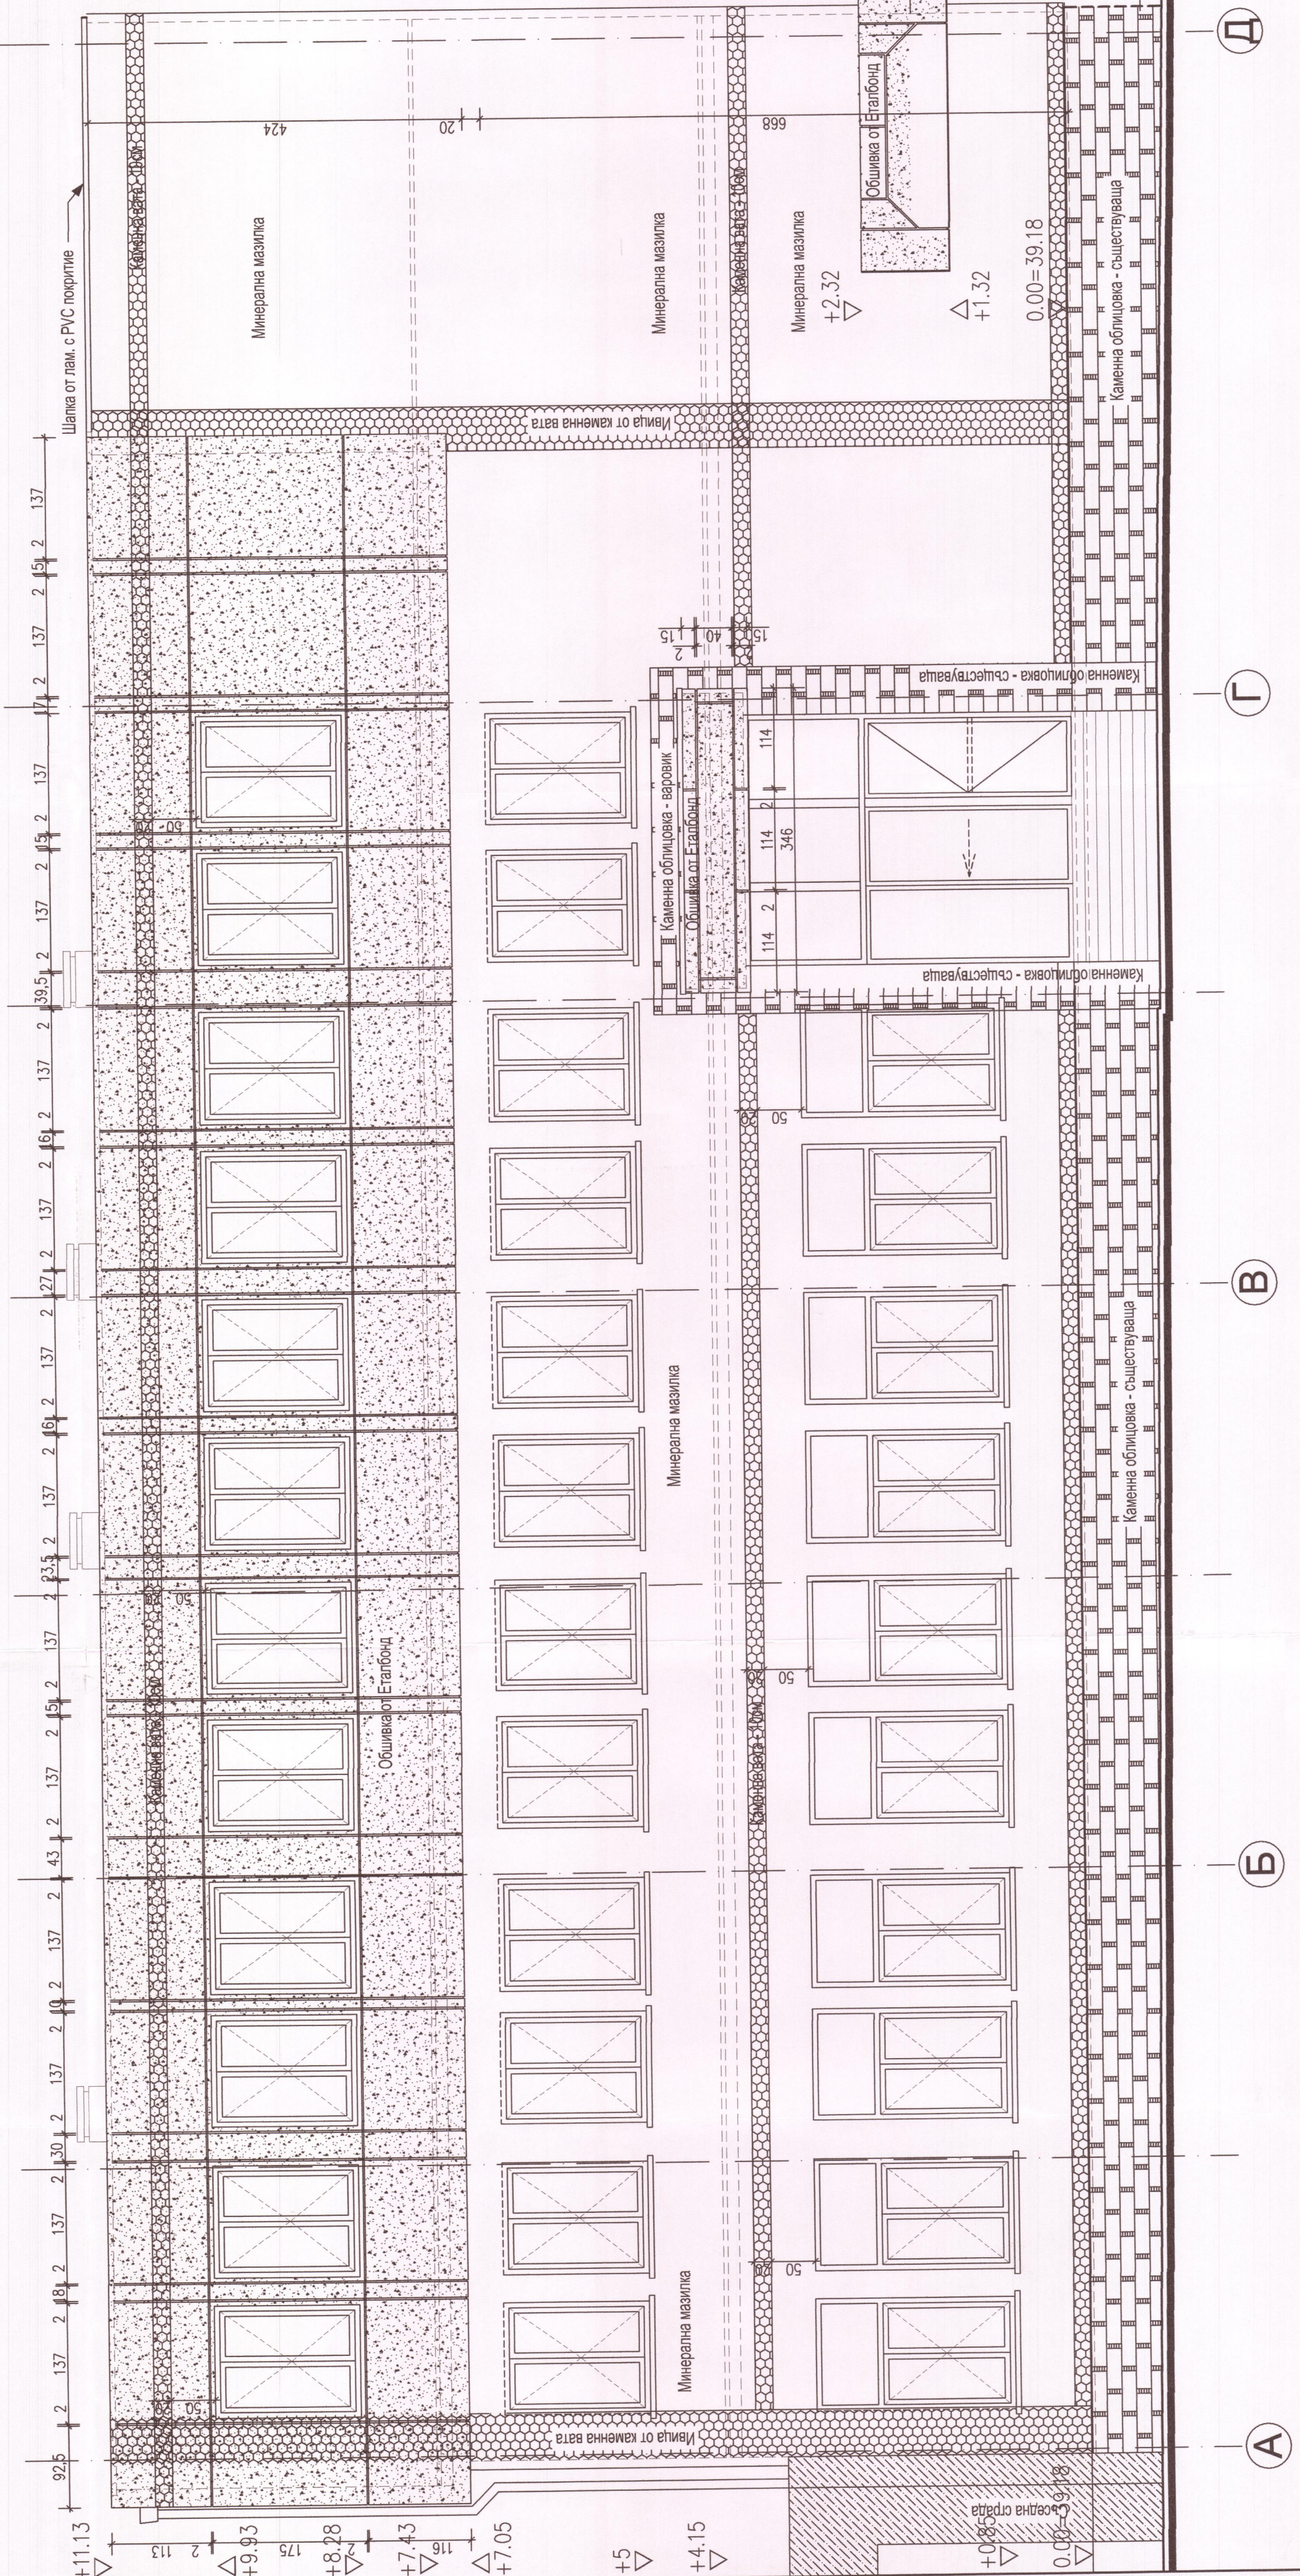

СЪГЛАСУВАЛИ ПО СПЕЦИАЛИСТИ:

КОНСТРУКТИВНА:	инж. К. Ганева
ЕЛЕКТРИЧЕСКА:	инж. П. Тарлова
ВЕНТ:	инж. П. Петров
ОВК и ЕЕ:	инж. С. Чанова



Европейският земеделски фонд за развитие на селските райони -

"ИНЖПРОЕКТ" ООД	
София, ул. "Метална колина" №15, тел. 021 91 99 608, факс 0298 93 614	
ВЪЗЛОЖИТЕЛ: Община Гулянци	
ОБЕКТ: Изграждане на инвестиционен проект за фазово "технически проект", КСР и експлоатация на административна сграда на автосервиса за следните обекти в община Гулянци, гр. Гулянци, квартал 43, ул.м. 1Х и център за предоставяне на услуги на гражданите, гр. Гулянци, кв. 43, ул.м. 1Х, ул. "Васил Левски" №80	
ПОДОВЕКТ: Административна сграда на община Гулянци, гр. Гулянци, кв. 43, ул.м. 1Х, ул. "Васил Левски" №80 и център за предоставяне на услуги на гражданите	
ЧЕРТЕЖ: ФАСАДА ЗАПАД	
ЧАСТ: АРХИТЕКТУРА	
ДАТА:	03.2020 г.
ПРОЕКТАНТИ:	арх. К. Косев
ФАЗА:	РАБОТЕН ПРОЕКТ
МАЩАБ:	1:50/100
ЛИСТ:	13/15

