
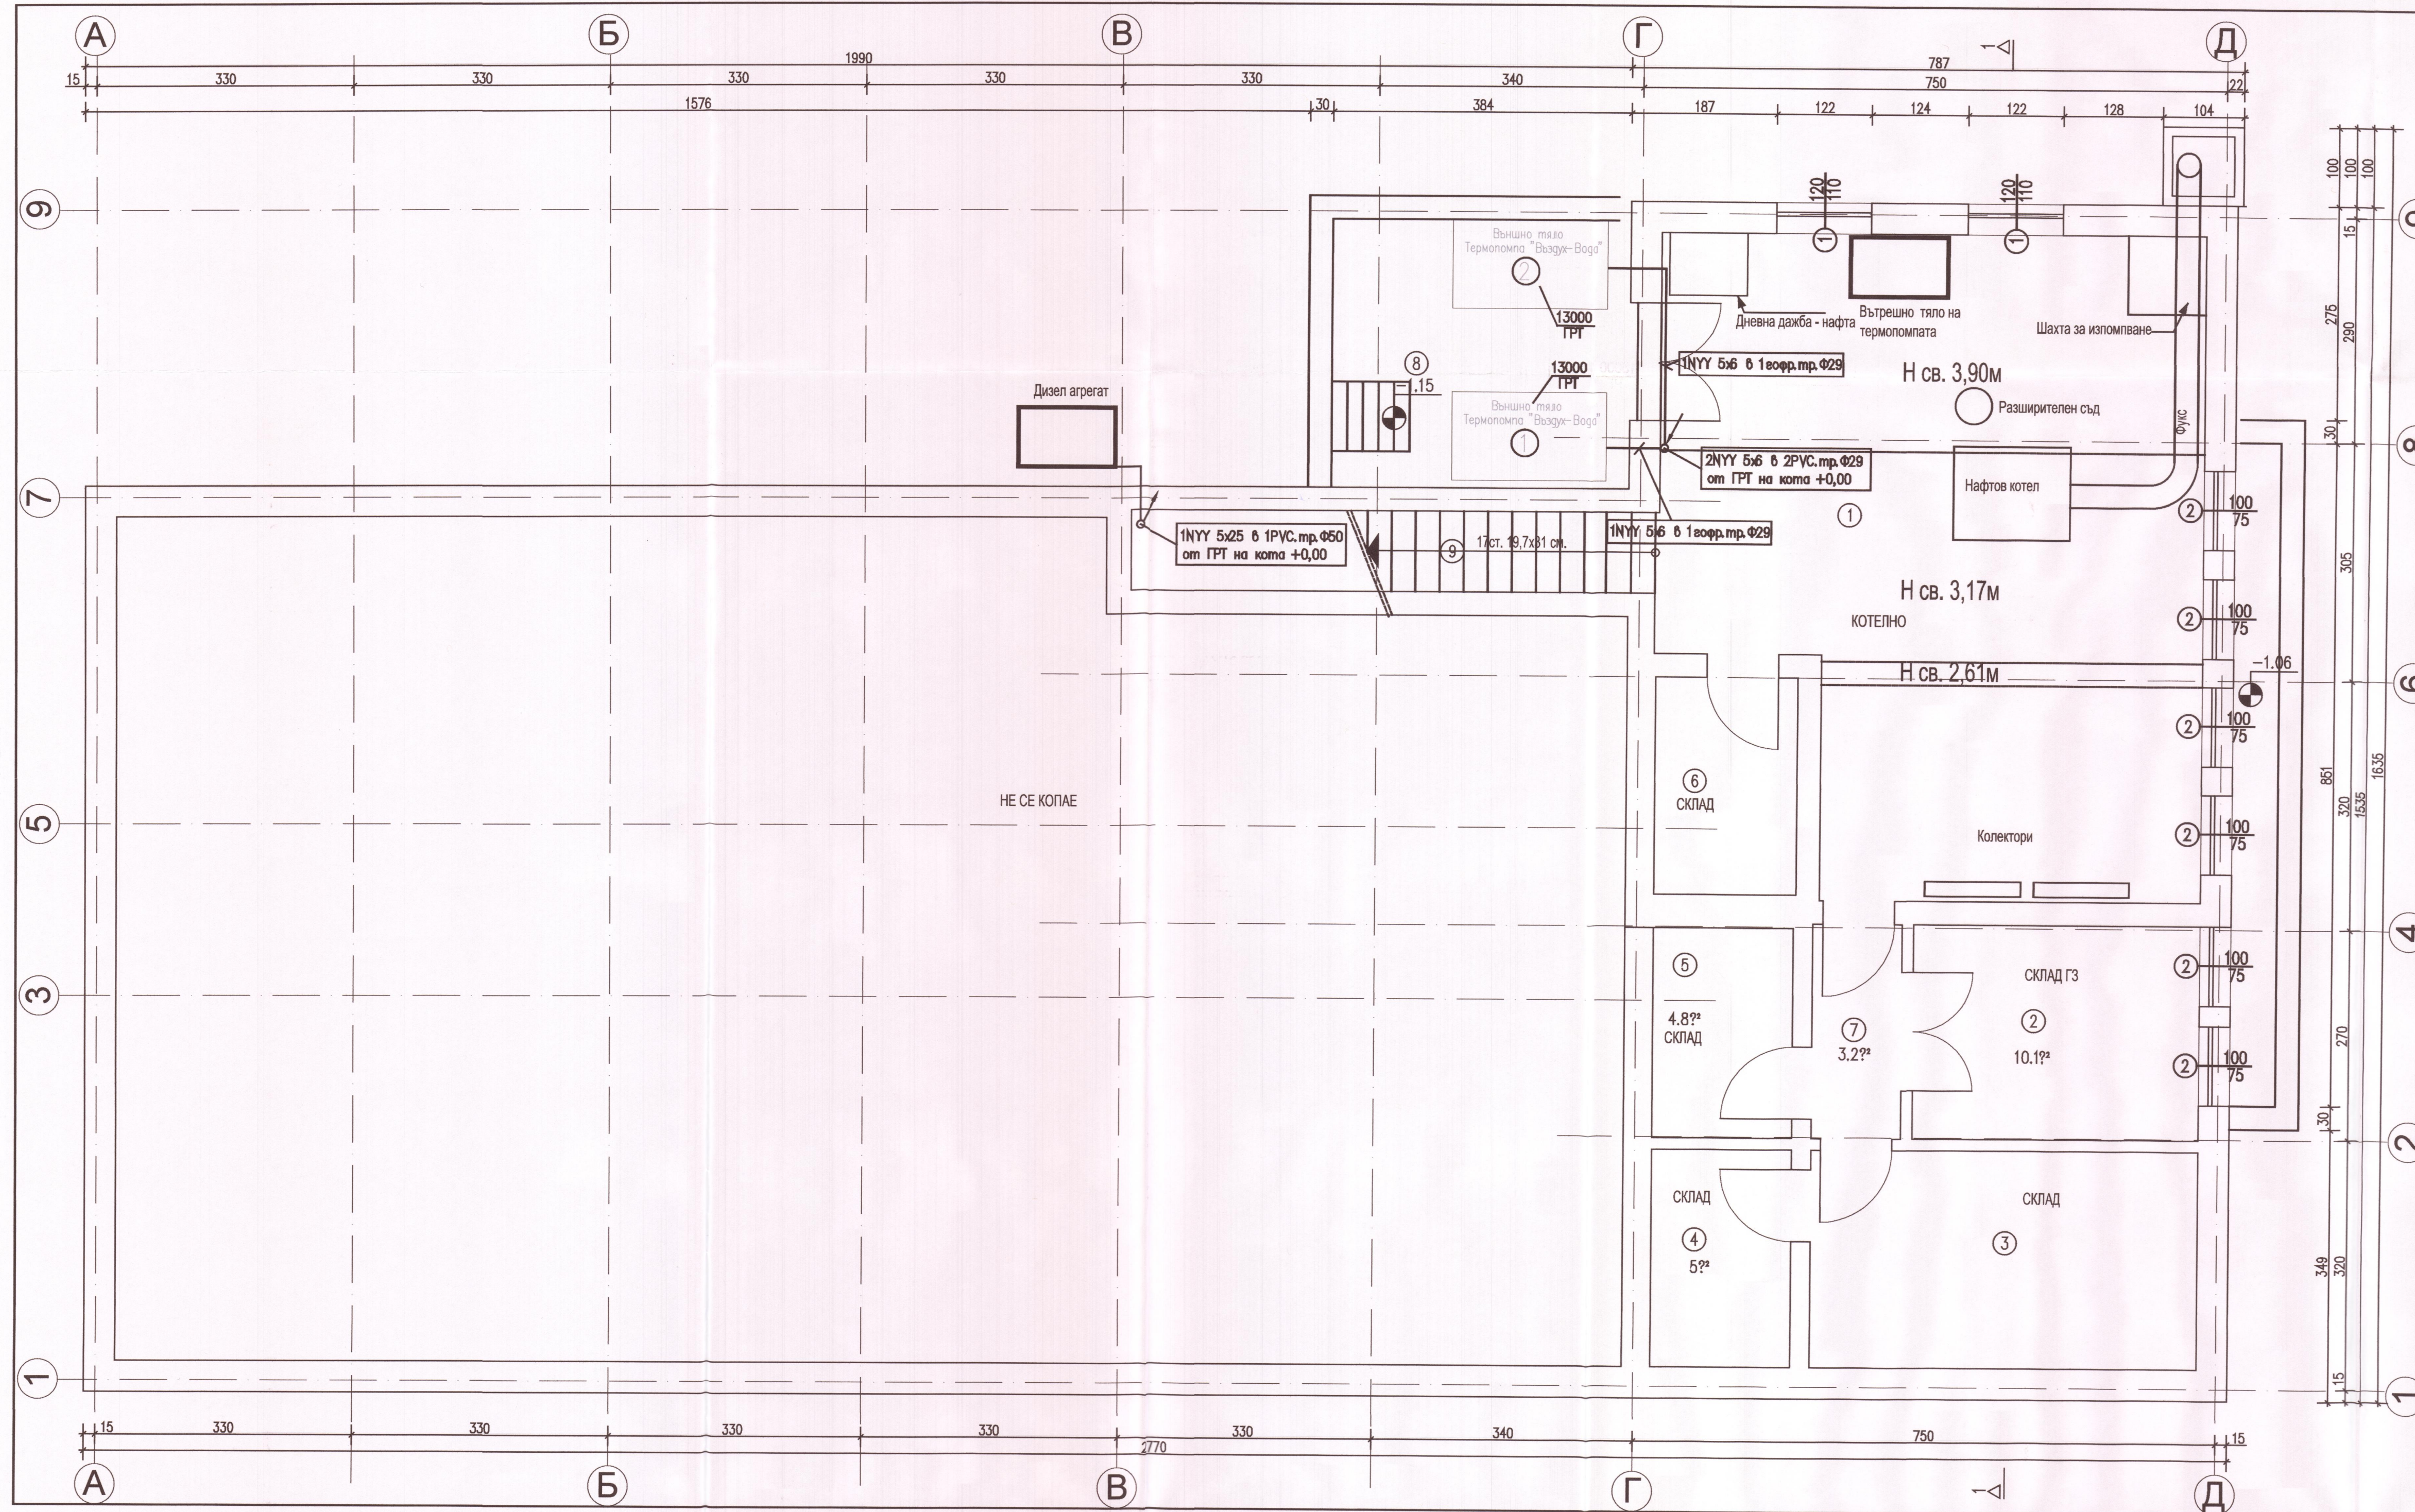


- Забележки
- Захранват се 2 броя термопомпи от табло ГРТ с кабел NYU 5x6 в гофр. тръба $\varnothing 29$.
 - Вентилаторните конектори се захранват с кабел NYU 3x2,5:
 - на етаж 1 от ГРТ на резервен изход
 - на етаж 2 от ЕП1 на резервен изход
 - на етаж 3 от ЕП2 на резервен изход

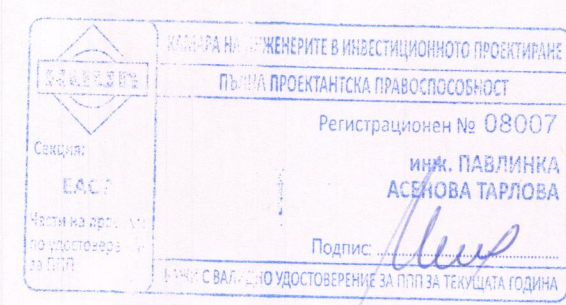

СЪГЛАСУВАЛИ ПО СПЕЦИАЛИСТИ:		
АРХИТЕКТУРНА:	арх. К. Косев	
КОНСТРУКТИВНА:	инж. К. Ганева	
Вик:	инж. П. Петров	
ОВК и ЕЕ:	инж. С. Чамова	

D:\11\WORK\11\2018_07_arhKosio_Detska gradina_PurvomajVlogo_titul.jpg

"ИНЖПРОЕКТ" ООД София, ул. "Метличина поляна" №15, тел. 02/ 81 90 606, факс 02/81 93 614			
ВЪЗЛОЖИТЕЛ: Община Гулянци			
ОБЕКТ:	Изработване на инвестиционен проект във фаза „работен проект“, КСС и последващо осъществяване на авторски надзор за следните обекти в експлоатация Административна сграда на община Гулянци, гр. Гулянци, квартал 43, ул.и. 1X и център за предоставяне на услуги на гражданите, гр. Гулянци, кв. 43, ул.и. IX, ул. „Васил Левски“ №30.		
ПОДОБЕКТ:	Административна сграда на община Гулянци, гр. Гулянци, кв. 43, ул.и. IX, ул. „Васил Левски“ №30.		
ЧЕРТЕЖ:	ДВИГАТЕЛНА ИНСТАЛАЦИЯ СУТЕРЕН		
ЧАСТ:	ЕЛЕКТРИЧЕСКА		
ДАТА:	03.2020 г.	ПРОЕКТАНТИ:	инж. П. Тарлова
ФАЗА:	РАБОТЕН ПРОЕКТ		
МАЩАБ:	1:50	РЪКОВОДИТЕЛ ЕКИП И УПРАВИТЕЛ:	арх. К. Косев
ЛИСТ:	1/3		

