



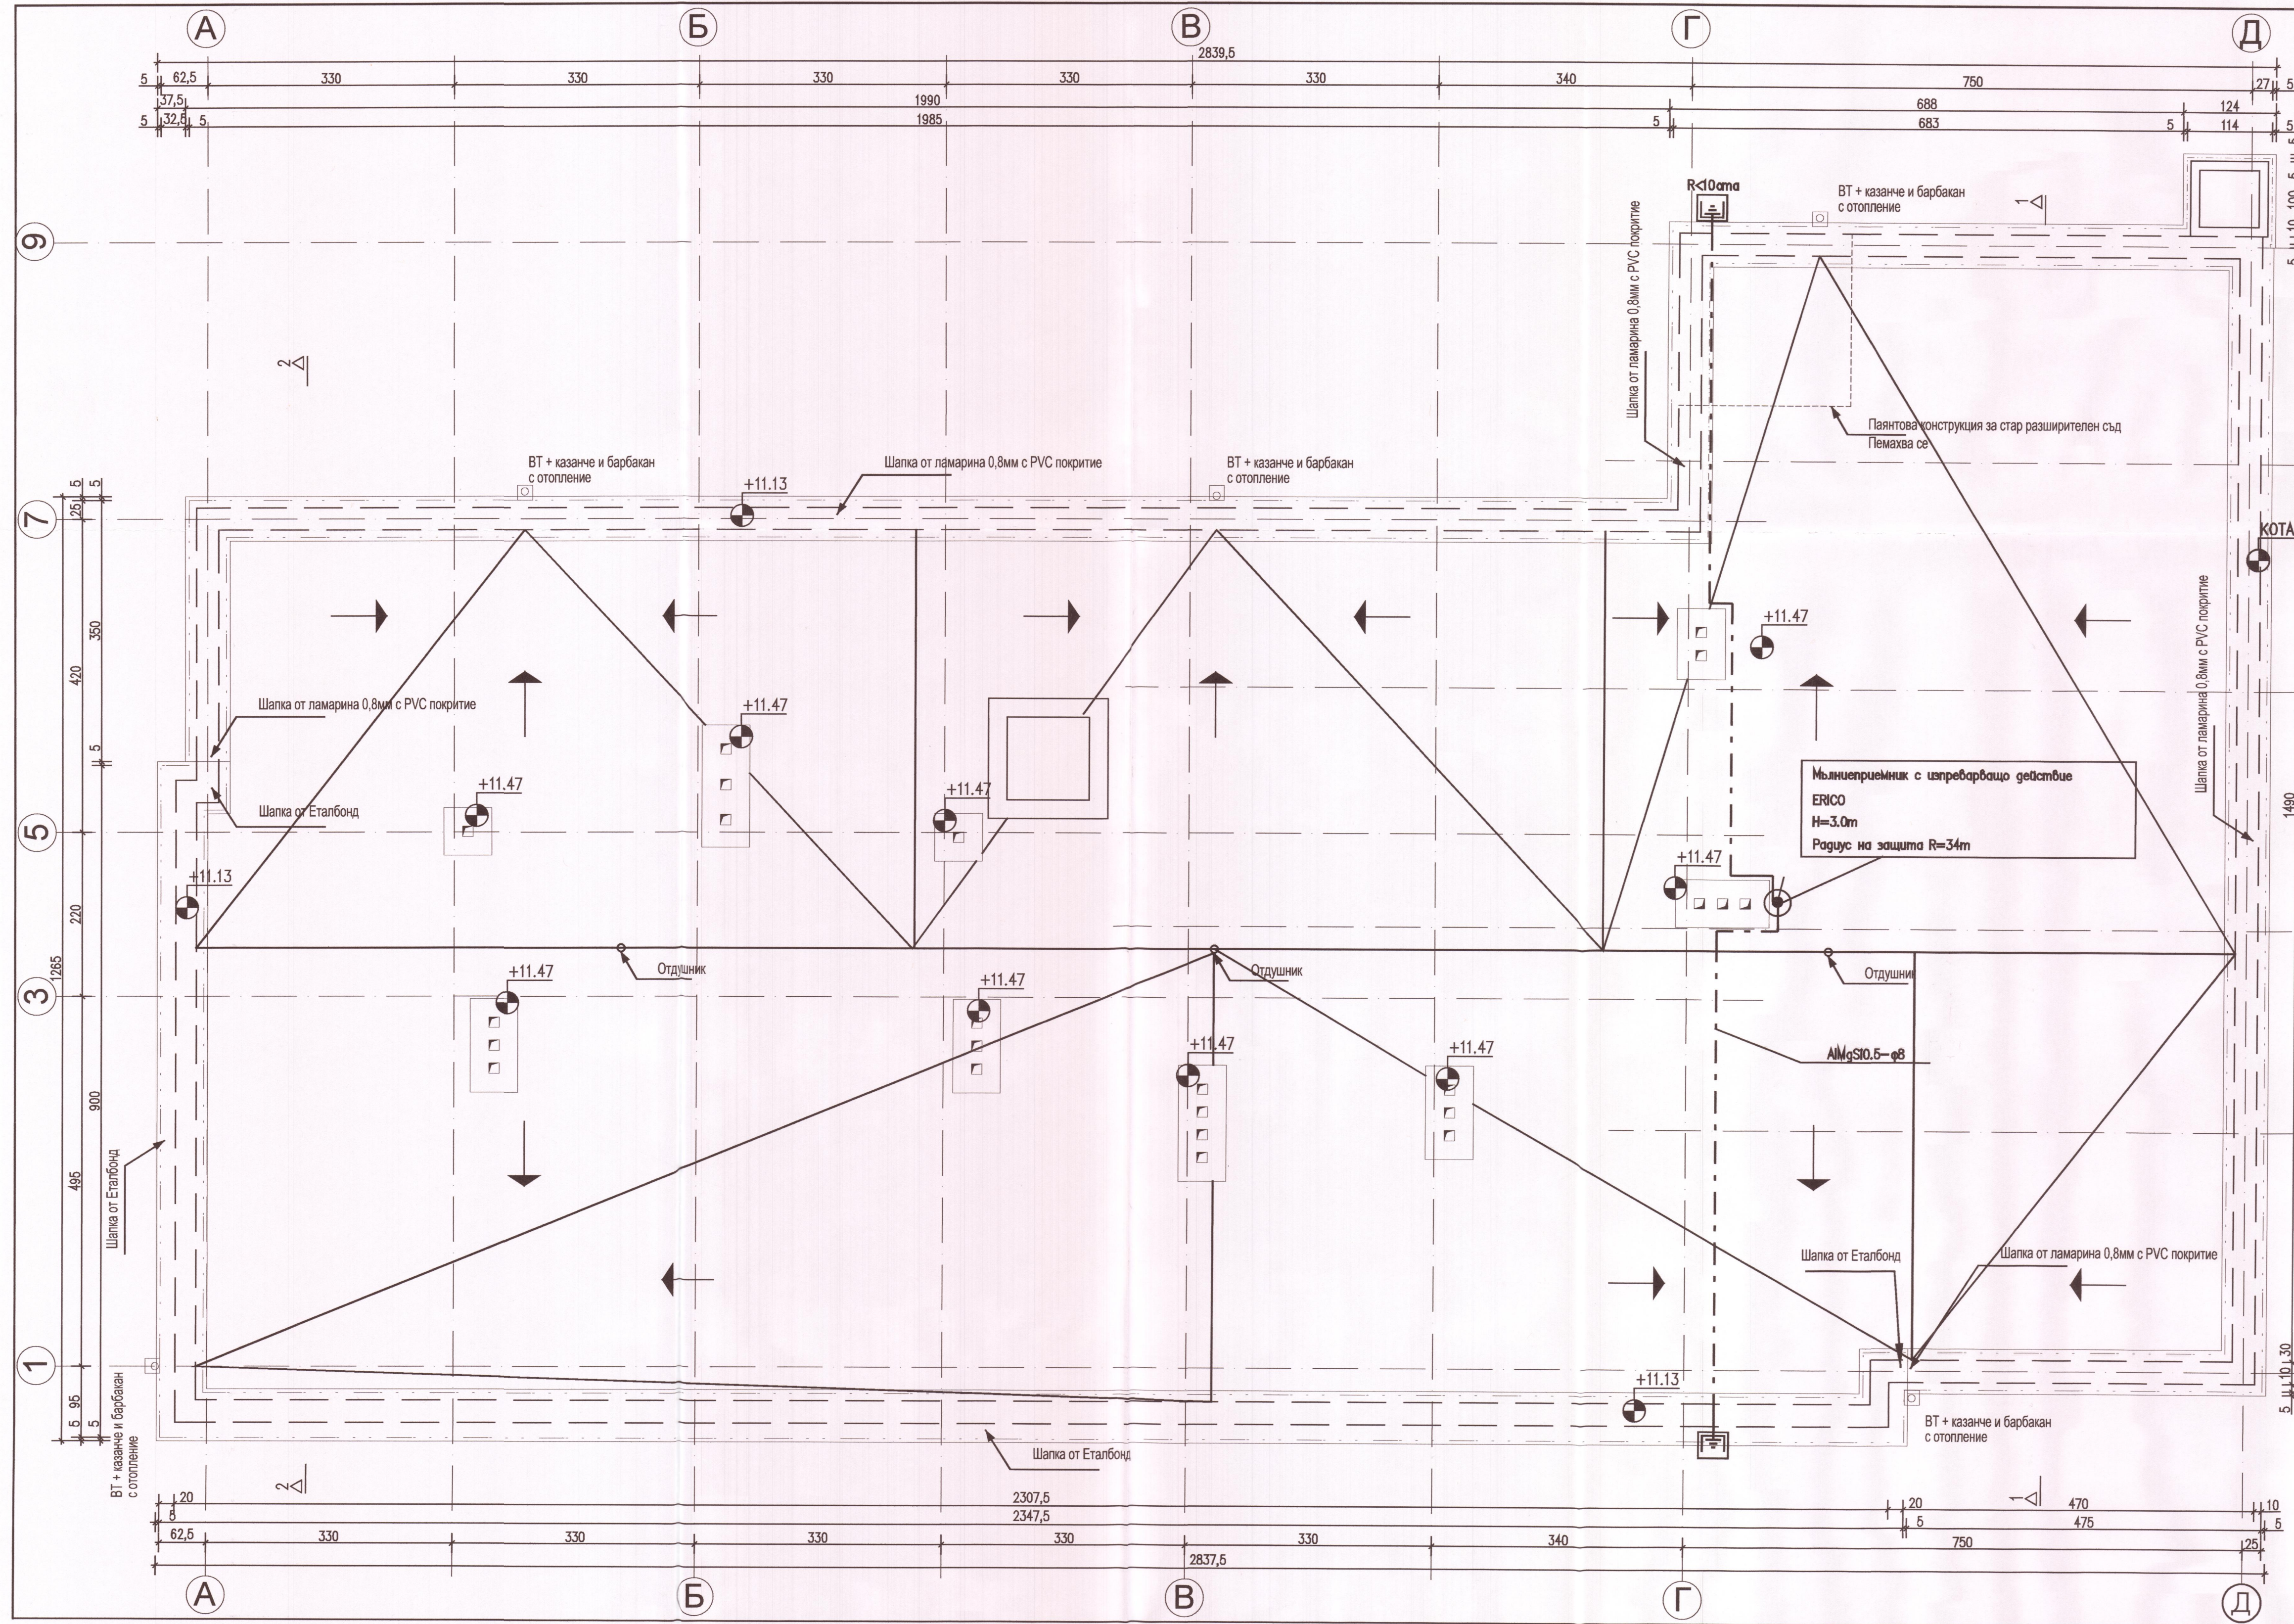

Детайл на мълниеозитно заземление

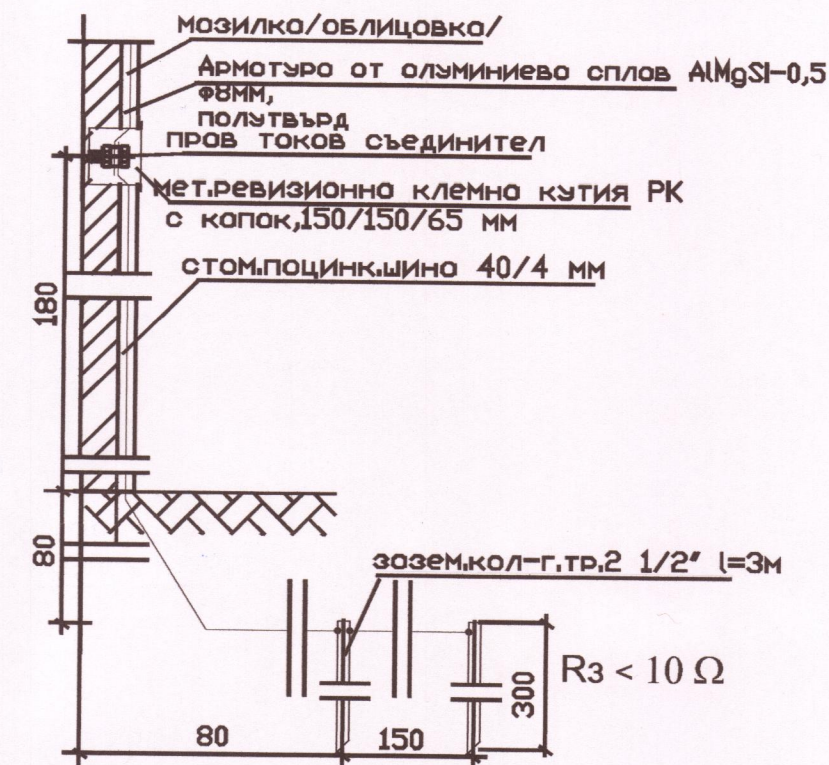


- ЛЕГЕНДА
- ЗАЗЕМИТЕЛНА УРЕДБА
 - — МЪЛНИЕПРИЕМНИК С ИЗПРЕВАРВАЩО ДЕЙСТВИЕ ERICO с мачта h=3m.

Забележки

Мълниеозитната се изпълнява активна мълниеозита с мачта 3м.

Отводите да се направят от AlMgSi0.5 φ8 мм, положен с изолиран проводник, към една заземителна уредба.

Съпротивлението на заземителите да бъде по-малко от 10 ома.

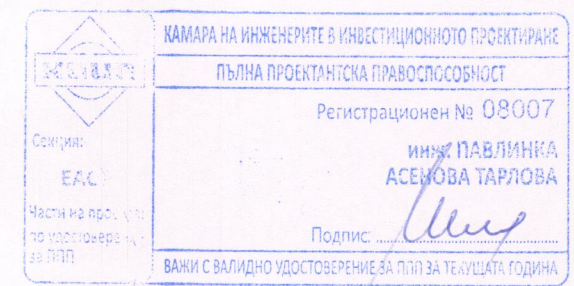

СЪГЛАСУВАЛИ ПО СПЕЦИАЛИСТИ:

АРХИТЕКТУРНА:	арх. К. Косев
КОНСТРУКТИВНА:	инж. К. Ганева
Вик:	инж. П. Петров
ОВК и ЕЕ:	инж. С. Чамова

D:\111\WORK\11\2018_07_arhKosio_Detska gradina_Purvomaj\logo_titul.jpg

"ИНЖПРОЕКТ" ООД София, ул. "Метличина поляна" №15, тел. 02/81 90 606, факс 02/81 93 614			
ВЪЗЛОЖИТЕЛ: Община Гулянци			
ОБЕКТ:	Изработване на инвестиционен проект във фаза „работен проект“, КСС и последващо осъществяване на авторски надзор за следните обекти в експлоатация Административна сграда на община Гулянци, гр. Гулянци, квартал 43, у.п.и. 1X и център за предоставяне на услуги на гражданите, гр. Гулянци, кв. 43, у.п.и. IX, ул. „Васил Левски“ №30.		
ПОДОБЕКТ:	Административна сграда на община Гулянци, гр. Гулянци, кв. 43, у.п.и. IX, ул. „Васил Левски“ №30.		
ЧЕРТЕЖ:	МЪЛНИЕЗАЩИТНА ИНСТАЛАЦИЯ		
ЧАСТ:	ЕЛЕКТРИЧЕСКА		
ДАТА:	03.2020 г.	ПРОЕКТАНТИ:	инж. П. Тарлова
ФАЗА:	РАБОТЕН ПРОЕКТ		
МАЩАБ:	1:50	РЪКОВОДИТЕЛ ЕКИП И УПРАВИТЕЛ:	арх. К. Косев
ЛИСТ:	2/3		