
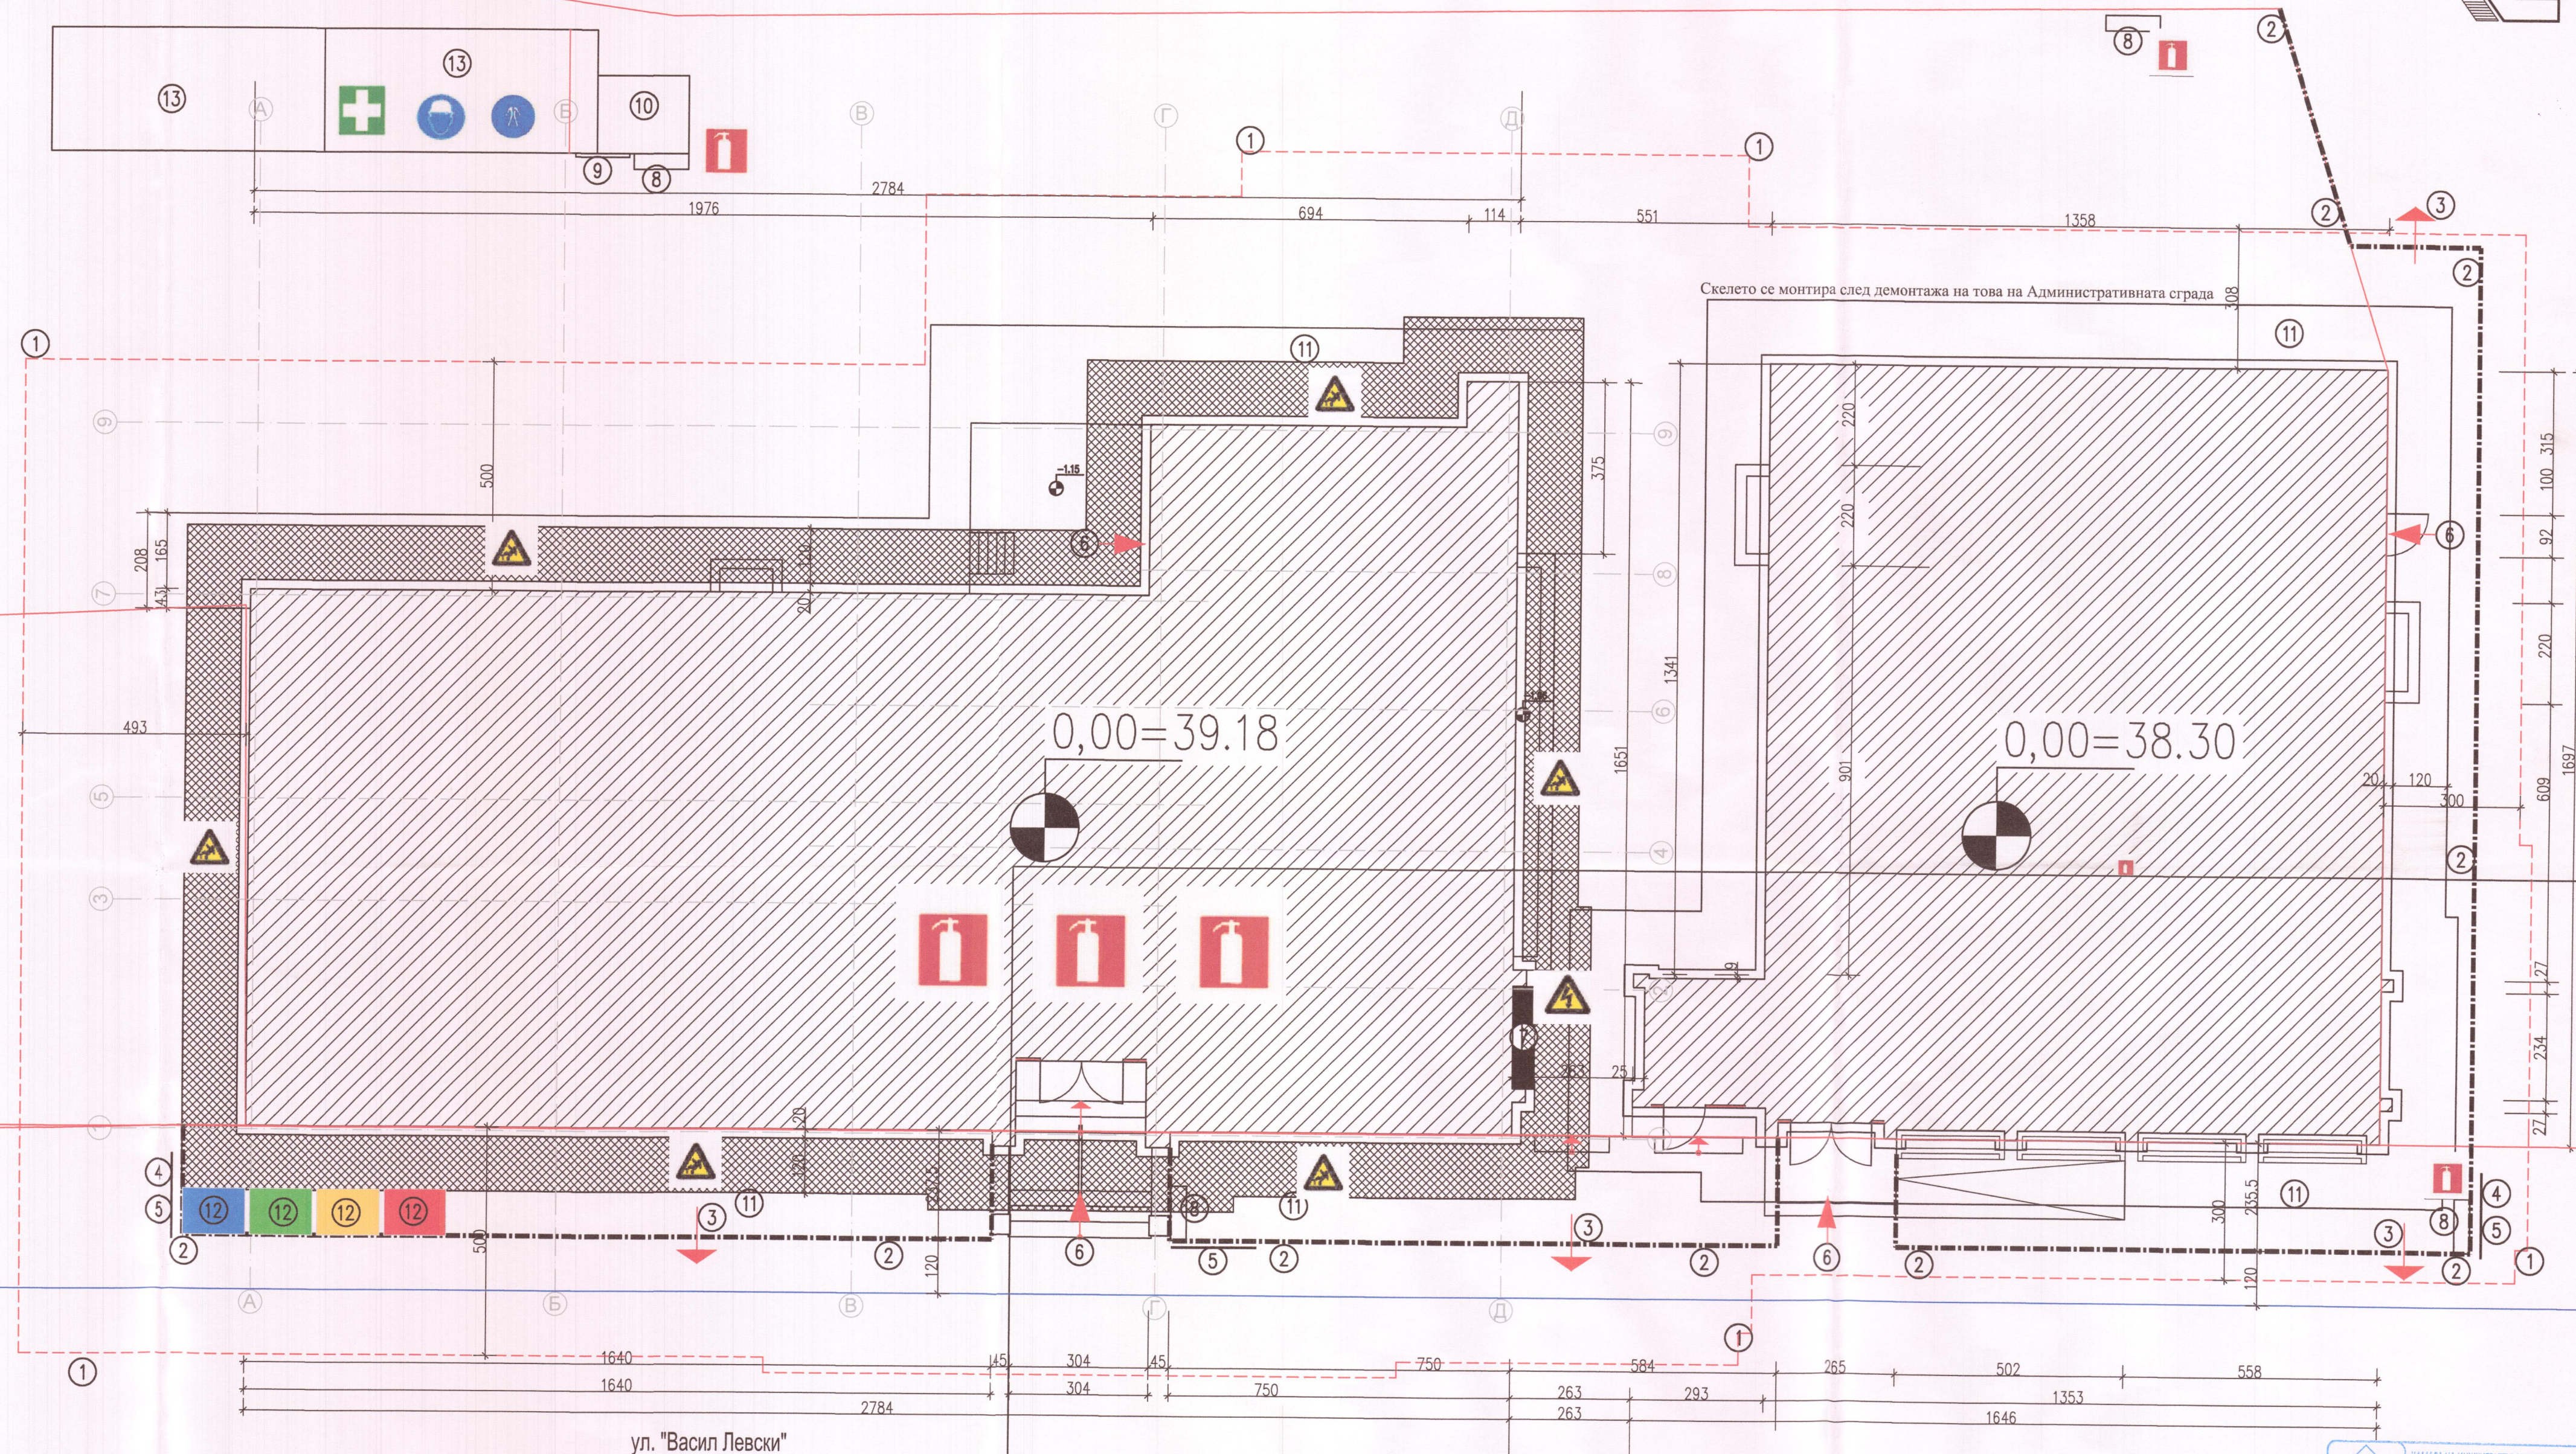


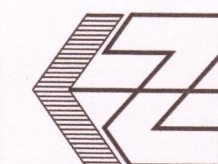

ул. "Васил Левски"

ЛЕГЕНДА:

- Сграда - предмет на проекта
- Опасна зона по чл.37, ал.3 т.1
- Строителна ограда
- Вход-Изход на строителния обект
- Табела с надпис: "Внимание! Строителен обект!"
- Табела с надпис: Дани за обекта! Строителен обект!
- Съществуващ вход
- Съществуващо ел. табло
- Противопожарно табло
- Табела с тел. 112

- 10 Тоалетна
- 11 Фасадно тръбно скеле и предпазна мрежа
- 12 Контейнер за стр. отпадъци
- 13 Помещение-канцелария техн. ръководител с отделение за заключване на преносима строителна техника и ценни материали.
- 14 Помещение за почивка и съблекалня за работниците / с два отделни къта и аптечка за първа помощ/

ЗАБЕЛЕЖКИ:


- Строително-монтажните работи да се извършват при спазване на всички предписания към конструктивния проект.
- Точните размери на площадката и строителния обект виж в архитектурния и конструктивния проект.
- Работниците да носят предпазни каски, гумени ботуши, ръкавици и предпазни очила; на покрива - предпазни колани.
- Да не се оставят необезопасени отвори.
- Всички кабели са ШКПТ. Да са изолирани и закрепени така, че най-ниската им точка да е на 2.50м над работните места и на 6.00м над пътища и места на преминаване на строителни машини.
- Да се спазват всички изисквания на наредба 2/2004г за безопасни и здравословни условия на труд при СМР, ПИПСМР, технологията на бетонирание, съгласно технологичните карти и изискванията в конструктивния проект; технологията на монтаж и заваряване по изискванията в конструктивния проект.
- При необходимост от скеле, то да се монтира, обезопаси, експлоатира и демонтира съгласно инструкциите на производителя. Ако липсват такива да се разработи индивидуален проект от проектант-конструктор.
- Да не се замърсява околното пространство.
- След приключване на строителството да се възстановят площите на преминаване и използване за строителна площадка.

Знаци
Съгласно НАРЕДБА № РД-07/8 от 20.12.2008 г. за минималните изисквания за знаци и сигнали за безопасност и/или здраве при работа.

- Место за оказване на първа помощ.
- Пожарогасител.
- Внимание! Високо напрежение!
- Пусането и паленето на открит огън са забранени.
- Задължително използване на защитна каска.
- Задължително използване на защитно облекло.
- Опасност от падане.

СЪГЛАСУВАЛИ ПО СПЕЦИАЛИСТИ:

КОНСТРУКТИВНА:	инж. К. Ганева	
ЕЛЕКТРИЧЕСКА:	инж. П. Тарлова	
Вик:	инж. П. Петров	
ОВК и ЕЕ:	инж. С. Чамова	

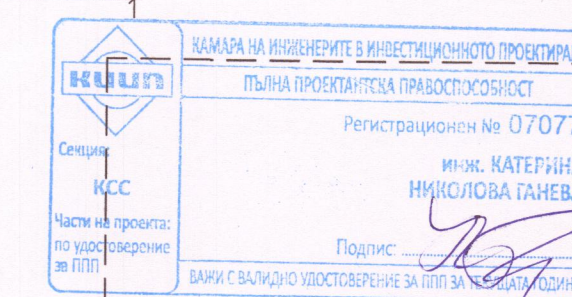

"ИНЖПРОЕКТ" ООД

София, ул. "Метличина поляна" №15, тел. 02/ 81 90 606, факс 02/81 93 614

ВЪЗЛОЖИТЕЛ: Община Гулянци

ОБЕКТ: Изработване на инвестиционен проект във фаза „Технически проект“, КСС и последващо осъществяване на авторски надзор за следните обекти в експлоатация Административна сграда на община Гулянци, гр. Гулянци, квартал 43, у.п.и. 1Х и център за предоставяне на услуги на гражданите, гр. Гулянци, кв. 43, у.п.и. IX, ул. „Васил Левски“ №30.

ПОДОБЕКТ:

ЧЕРТЕЖ: СИТУАЦИОНЕН ПЛАН 1

ЧАСТ: ПБЗ

ДАТА:	03.2020г.	ПРОЕКТАНТИ:	инж. Ганева
ФАЗА:	РАБОТЕН ПРОЕКТ		
МАЩАБ:	1:100	РЪКОВОДИТЕЛ ЕКИП И УПРАВИТЕЛ:	арх. К. Косев
ЛИСТ:	01/2		

