
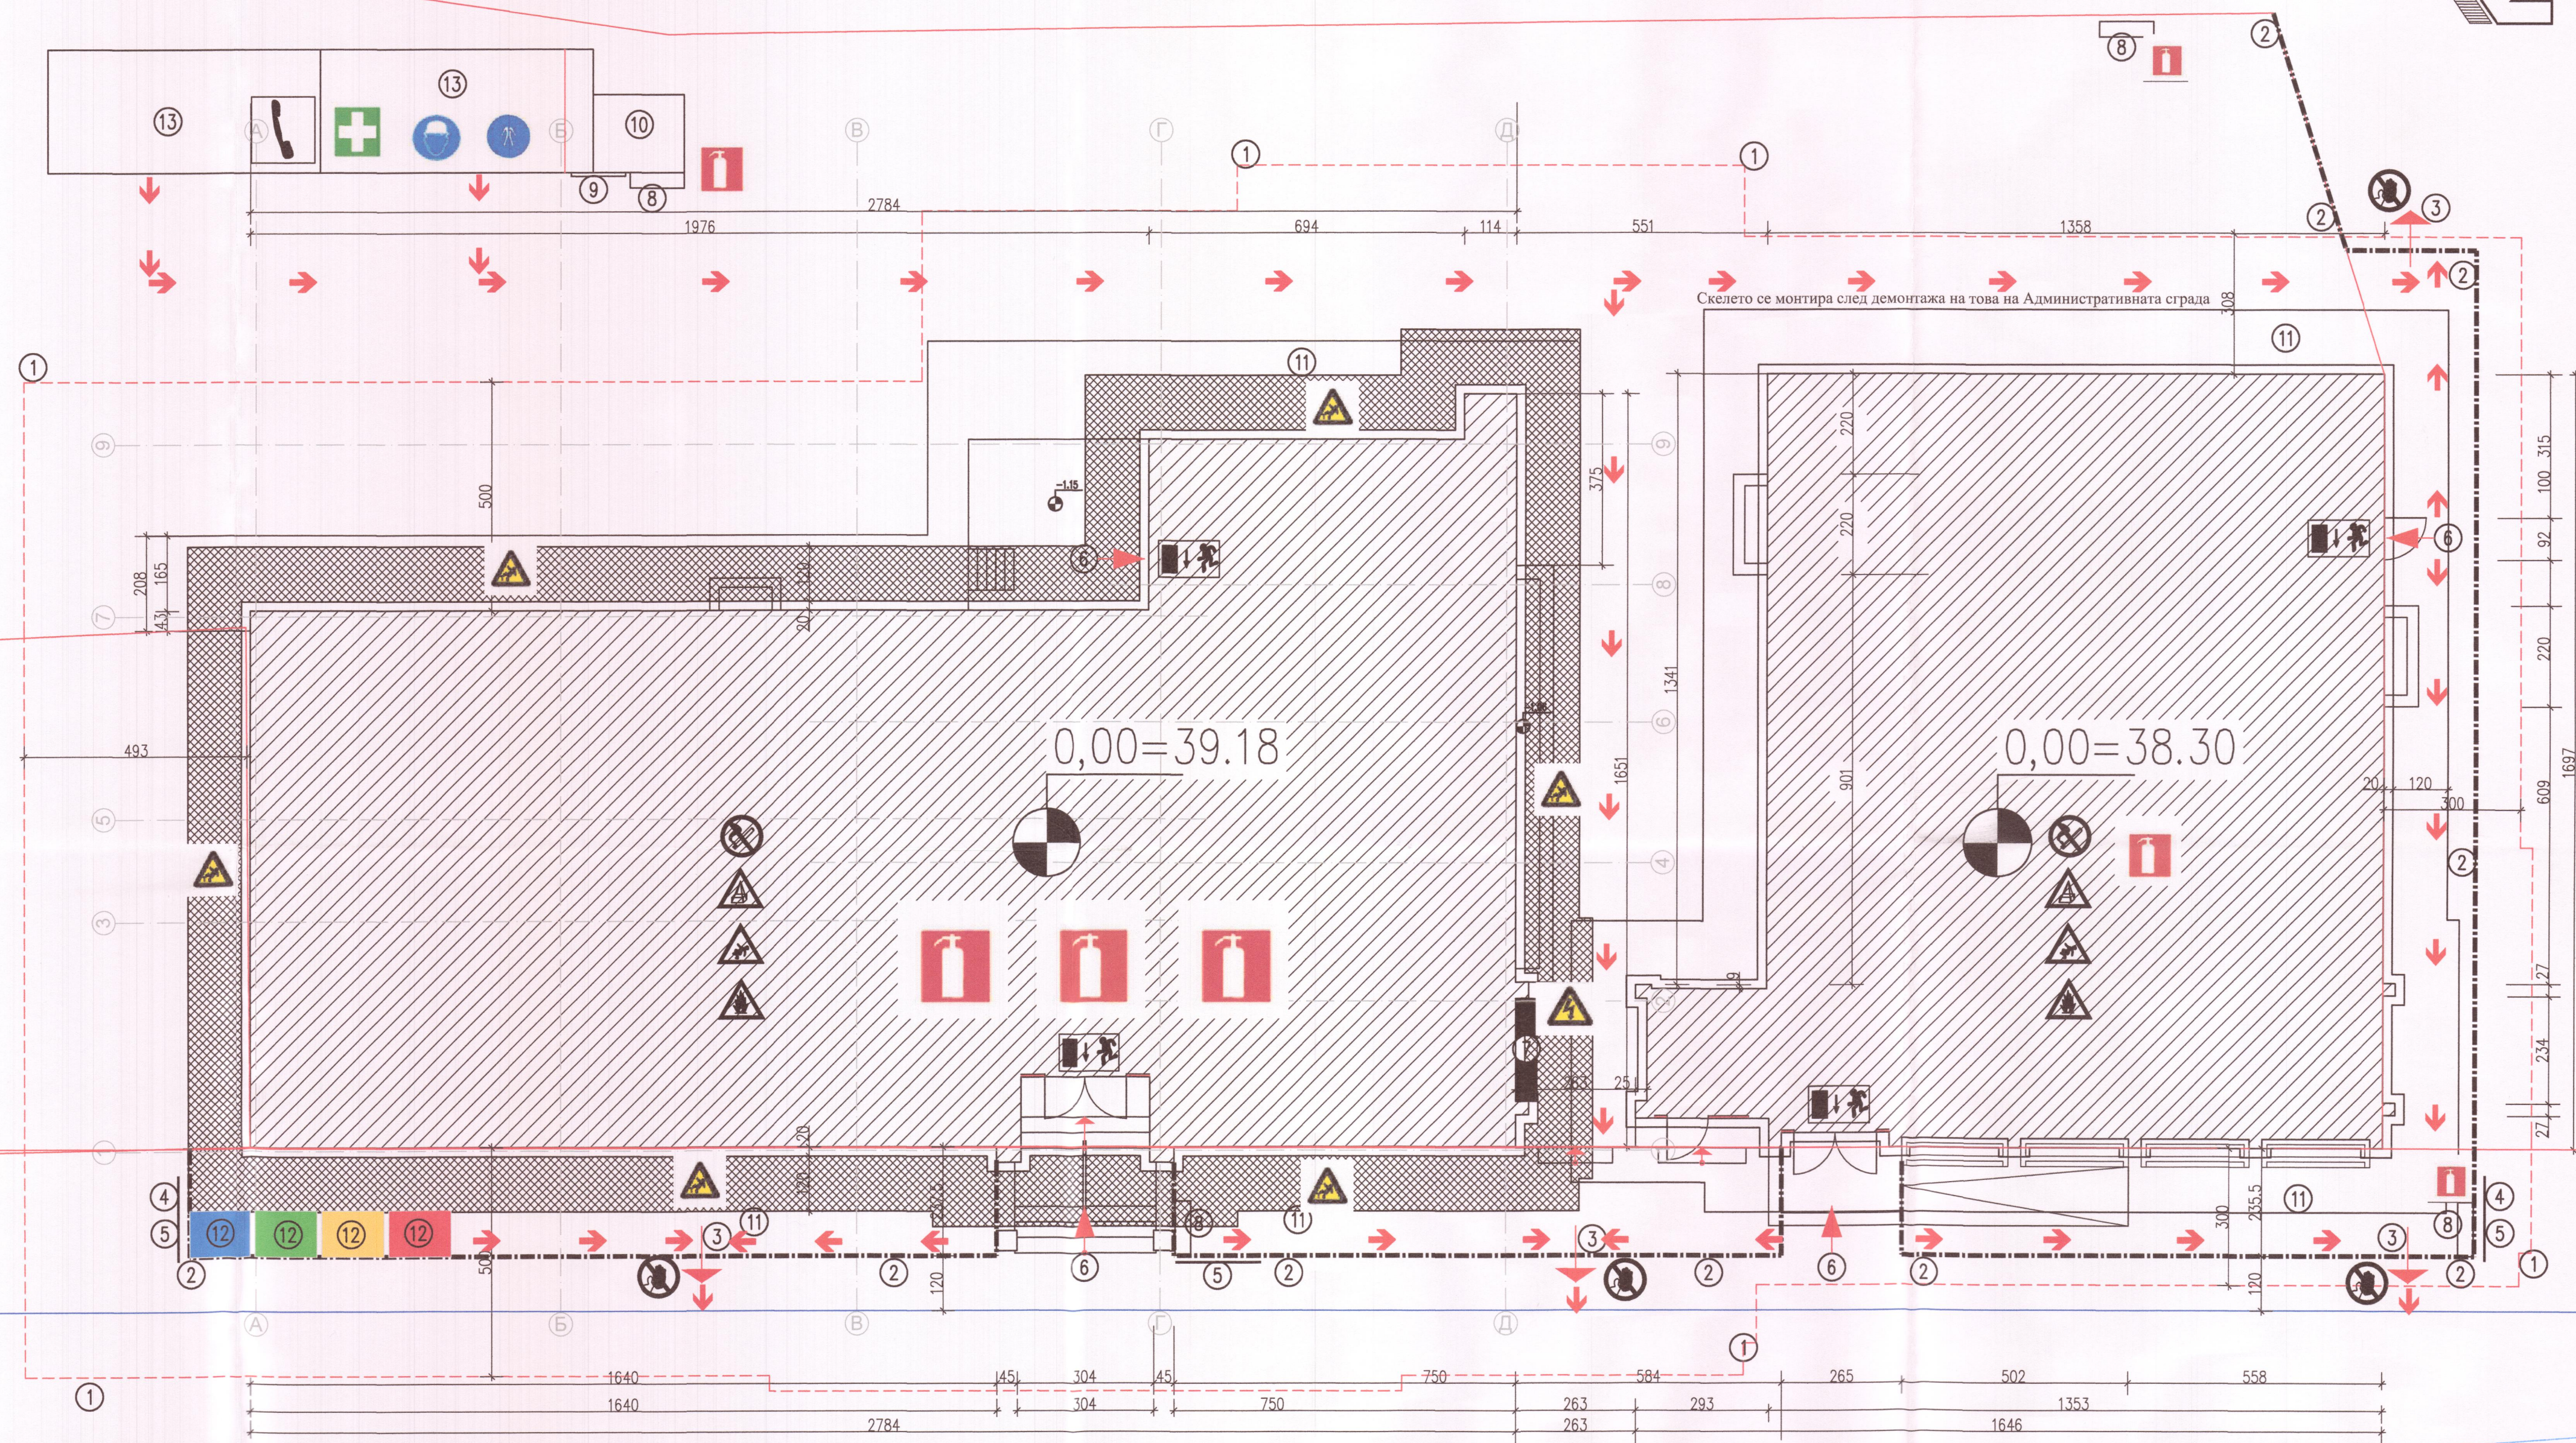


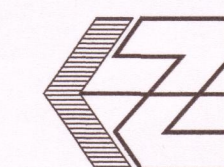

Предупредителни табели:

- Опасност от падане на окачени товари
- Опасност от падане от височина - знака да се поставя до стр. отвори и др. места по преценка на координатора по безопасност и здраве на обекта.
- Опасност от спалване - знака да се поставя непосредствено до открити складове и др. места, където съществува тази опасност.
- Опасност от електрически ток - този знак се поставя на ел. източници и оборудване под напрежение.
- Лесно запалим материал. Знака да се поставя при местата със складирани материали.
- Внимание! Опасност! - този знак да се поставя непосредствено до местата, където има специфични опасности.

Указателни знаци:

- Аварен изход - евакуационен маршрут
- Посока на движение

Информационна табела, която съдържа:
1. телефонния номер на службата за ПАБ;
2. адреса и телефонния номер на местната медицинска служба;
3. адреса и телефонния номер на местната спасителна служба.

- противопожарни съоръжения
- пожарогасител
- забранено са пушенето и паленето на открит огън
- забранено е стигирането и складирането
- забранено е пушенето
- забранено за външни /неупълномощени лица/
- забранено е прегреждането на пътя
- Пункт за първа помощ
- Аварен телефон за първа помощ и евакуация
- първа помощ и евакуация
- Трябва да се носи защитна каска

СЪГЛАСУВАЛИ ПО СПЕЦИАЛИСТИ:

КОНСТРУКТИВНА:	инж. К. Ганева
ЕЛЕКТРИЧЕСКА:	инж. П. Тарлова
ВиК:	инж. Пл Петров
ОВК и ЕЕ:	инж. С. Чамова



"ИНЖПРОЕКТ" ООД			
София, ул. "Метличина поляна" №15, тел. 02/ 81 90 606, факс 02/81 93 614			
ВЪЗЛОЖИТЕЛ: Община Гулянци			
ОБЕКТ:	Изработване на инвестиционен проект във фаза "технически проект", КСС и последващо осъществяване на авторски надзор за следните обекти в експлоатация Административна сграда на община Гулянци, гр. Гулянци, квартал 43, у.п.и. 1X и център за предоставяне на услуги на гражданите, гр. Гулянци, кв. 43, у.п.и. IX, ул. "Васил Левски" №30.		
ПОДОБЕКТ:			
ЧЕРТЕЖ:	Схема на местата на строителната площадка, на които има специфични рискове и схема на ликвидиране на пожари и аварии и евакуация		
ЧАСТ:	ПБЗ		
ДАТА:	03.2020г.	ПРОЕКТАНТИ:	инж. Ганева
ФАЗА:	РАБОТЕН ПРОЕКТ		
МАЩАБ:	1:100	РЪКОВОДИТЕЛ ЕКИП И УПРАВИТЕЛ:	арх. К. Косев
ЛИСТ:	02/2		