



ОБЩИНА ГУЛЯНЦИ, ОБЛАСТ ПЛЕВЕН  
Отдел „Устройство на територията,  
строителство и инвестиционна политика“  
Проектната документация за съпоставяне и  
одобряване на проект за устройство на  
архитектурна община Гулянци  
Гл. спец. КР: [подпис]  
Гулянци

ИЗДАВА НА ИНЖЕНЕРИТЕ В ИНВЕСТИЦИОННОТО ПРОЕКТИРАНЕ  
ПЪЛНА ПРОЕКТИВНА ПРАВОМОЩНОСТ  
Регистрационен № 03100  
Серия: ТУС  
Част на проекта: по устройству на  
за ПП  
Подпис: [подпис]  
ИЛИЯН КРИЛИ  
ИНЖЕНЕР

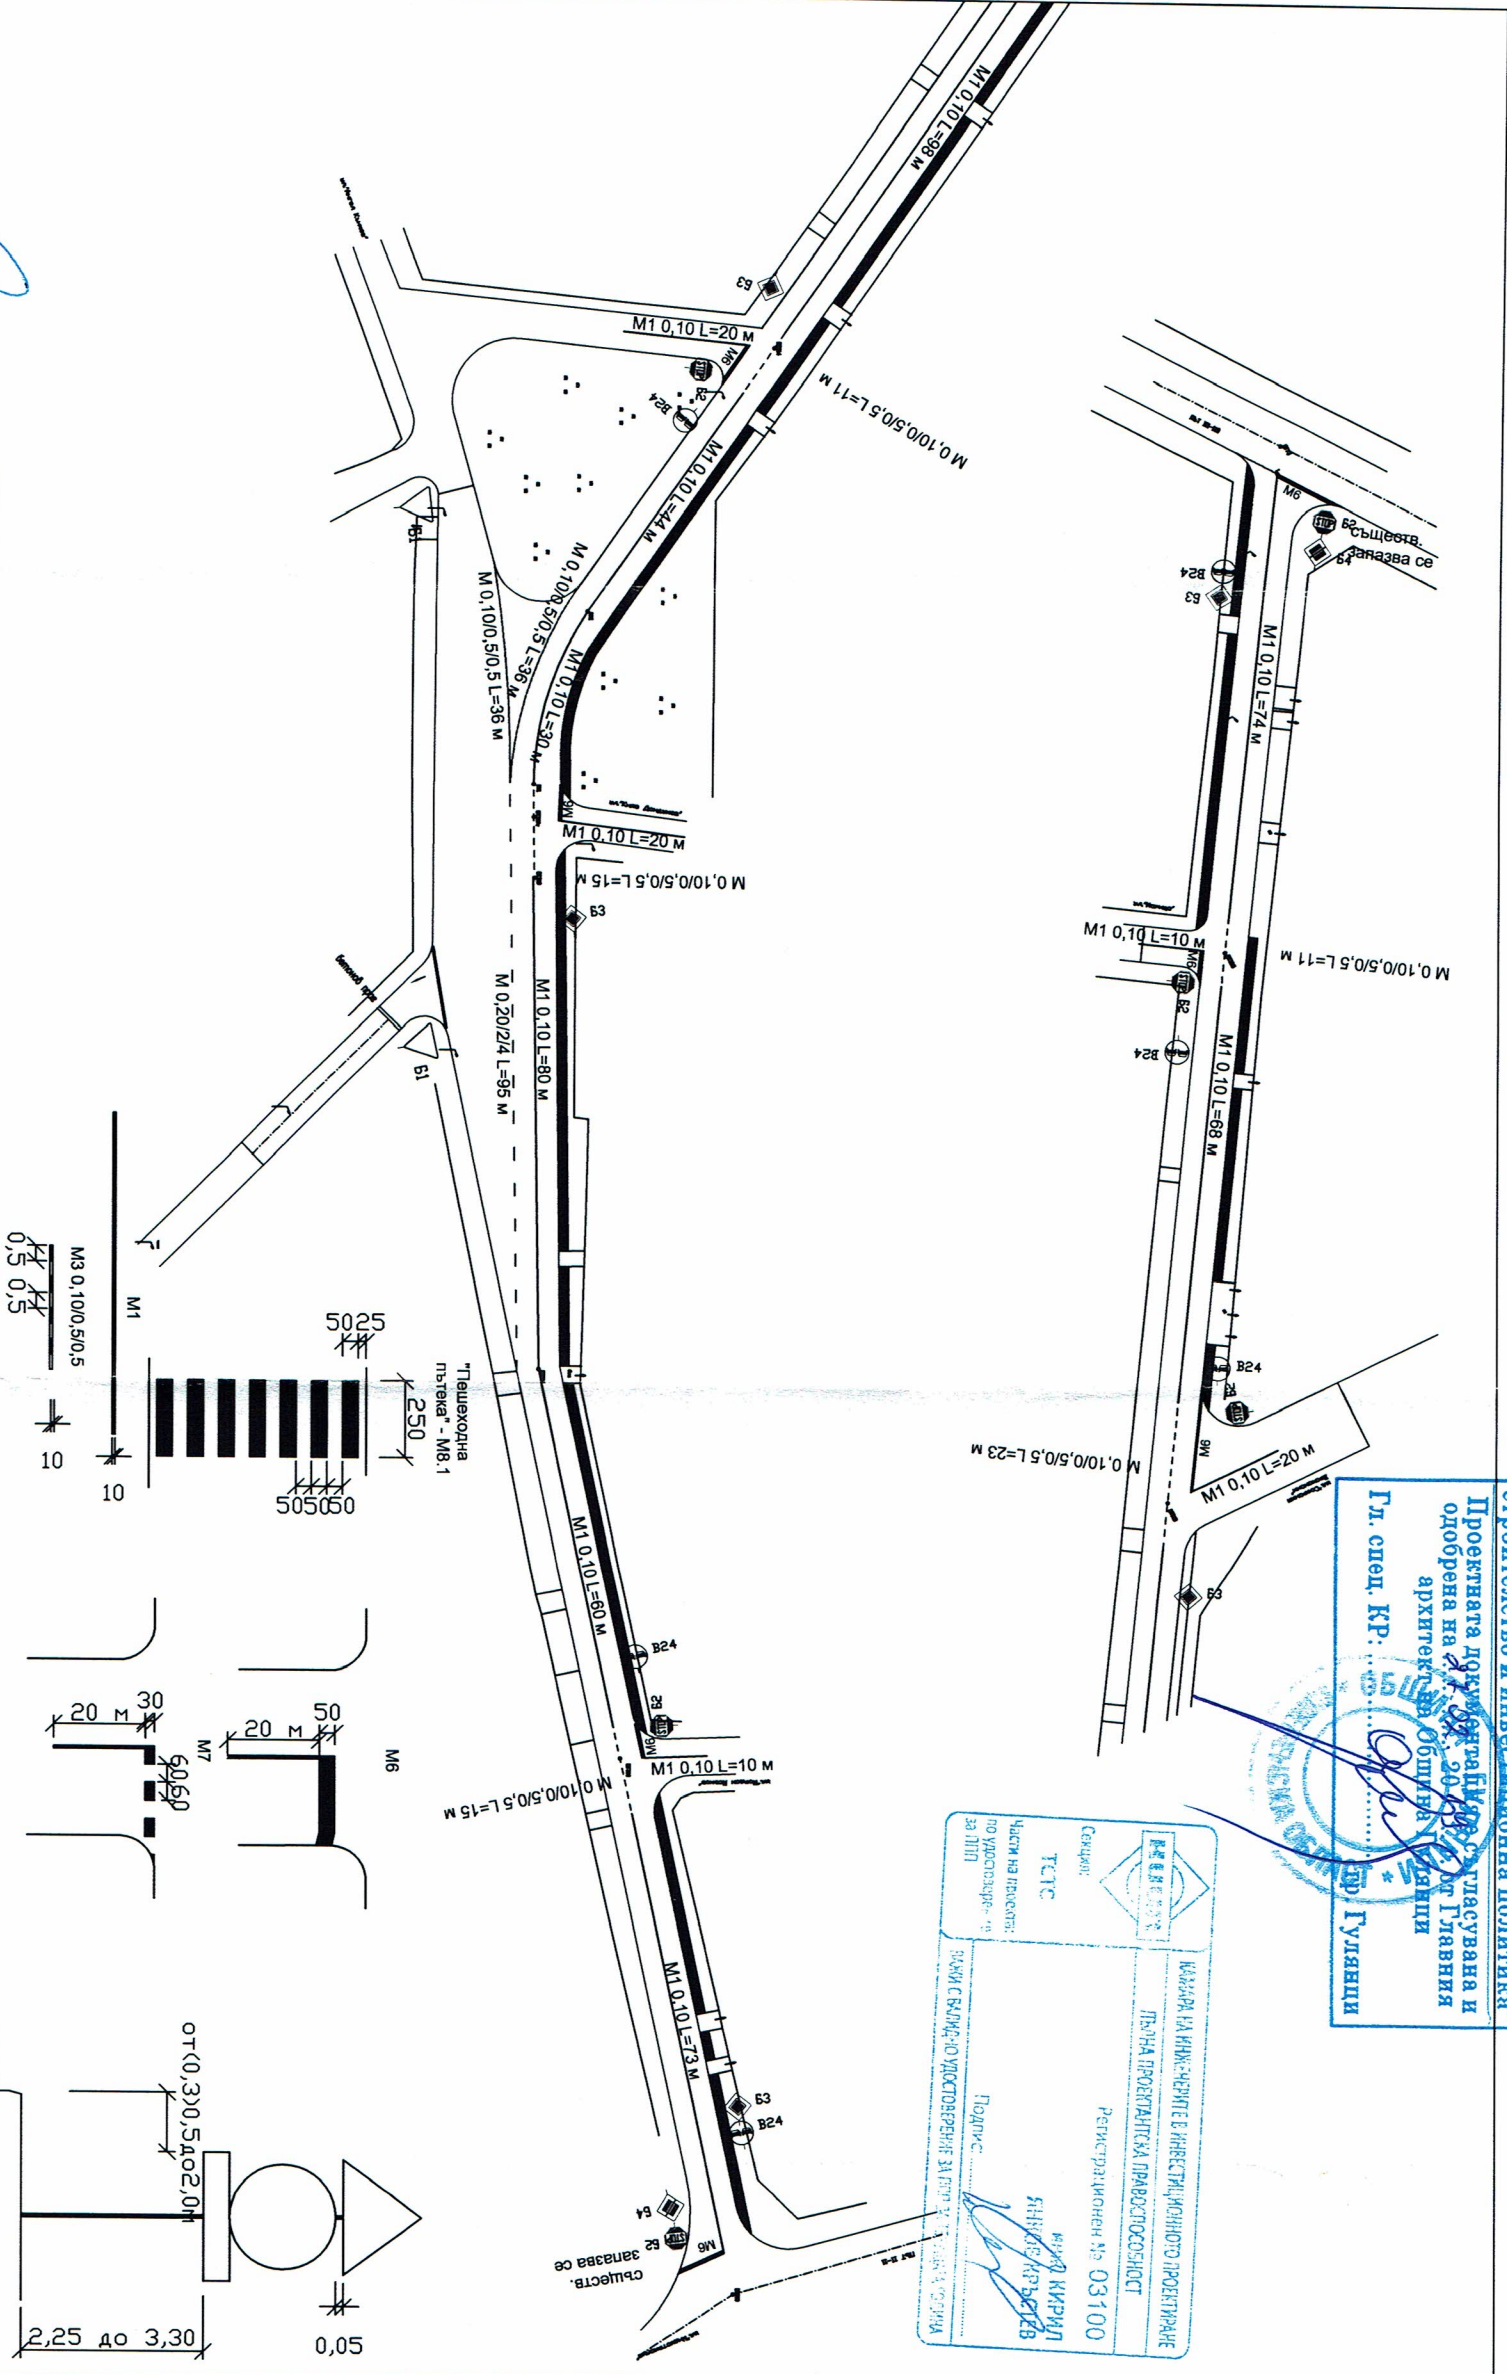

|                               |                                |                            |            |                   |   |                         |
|-------------------------------|--------------------------------|----------------------------|------------|-------------------|---|-------------------------|
| Проектант:<br>Инж. К. Кръстев | Управляващ:<br>Инж. К. Кръстев | ВЪЗЛОЖИТЕЛ: ОБЩИНА ГУЛЯНЦИ | Фаза<br>ТП | Мащаб<br>М 1 : 50 | ОБЕКТ: Реконструкция на ул. "Христо Смирненски" от ОТЗ3 през<br>ОТЗ13, ОТЗ14, ОТЗ7, ОТЗ16, ОТЗ03 до ОТЗ00 в гр. Гулянци, община<br>Гулянци<br>СЪДЪРЖАНИЕ: Организация на движението | 2019 год.<br>чертеж 4/4 |
|-------------------------------|--------------------------------|----------------------------|------------|-------------------|---|-------------------------|

Прил. №15 към чл.60, ал.2  
Сигнализиране на краткотрайни работи - двулентова  
двупосочна улица, работен участък върху едната пътна  
лента с дължина по-голяма от 50 м

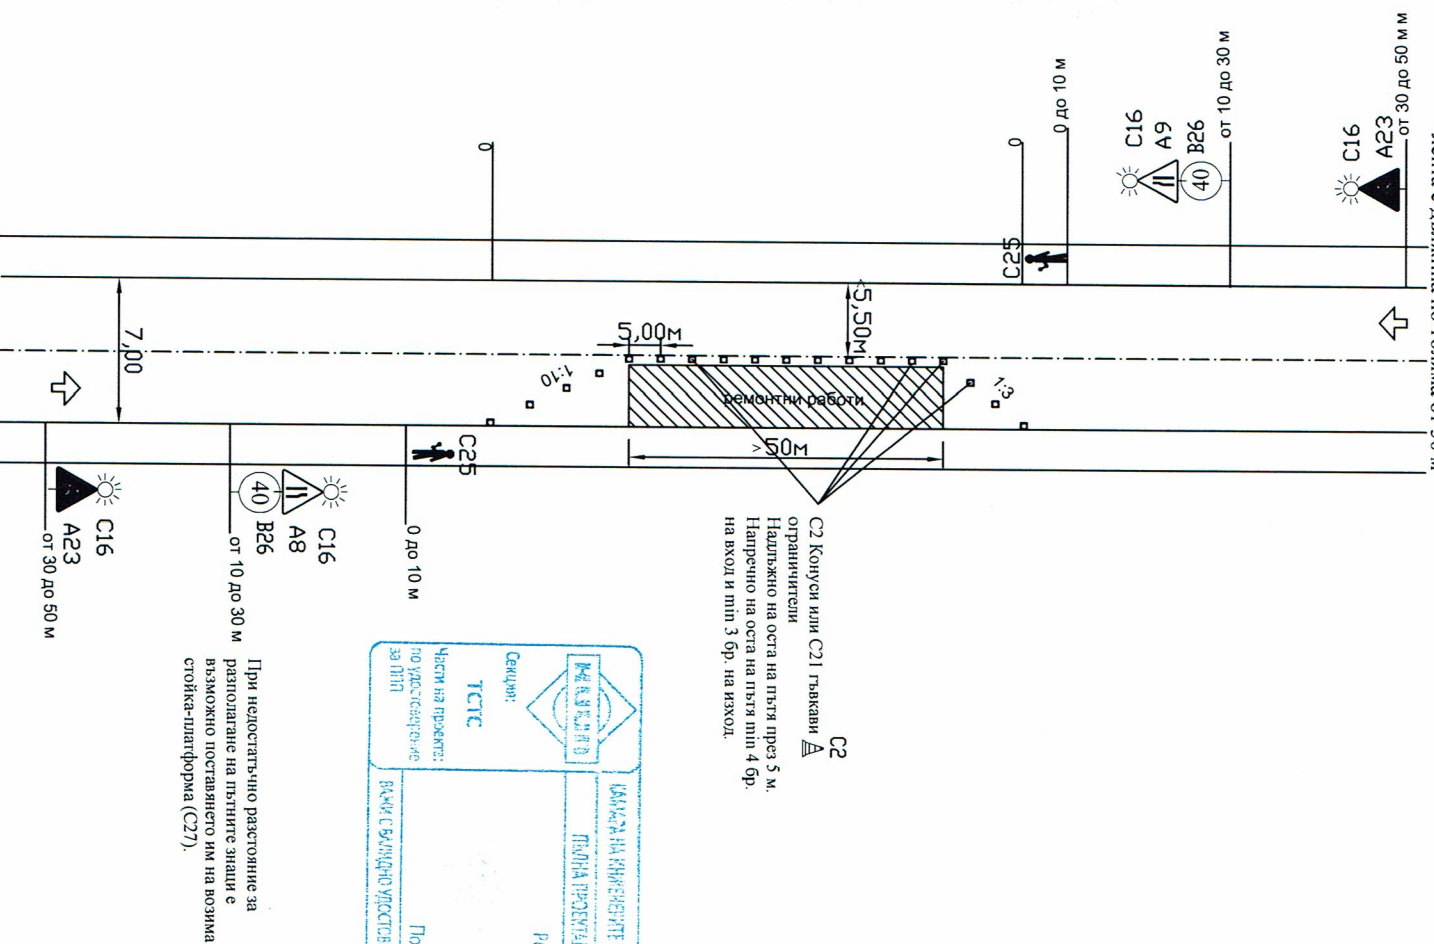


автор:  
инж. К. Кривеня

Проектната документация за съставяване и  
одобряване на 24.02.2019 г. от Главния  
архитект на Община Гулянци  
Гл. спец. КР. *[Signature]*  
Гулянци

|   |                                                            |
|---|------------------------------------------------------------|

Прил. №51 към чл. 71, ал. 1, т.4  
Сигнализиране на дълготрайни работи - двулентова  
двупосочна улица, работен участък върху тротоара

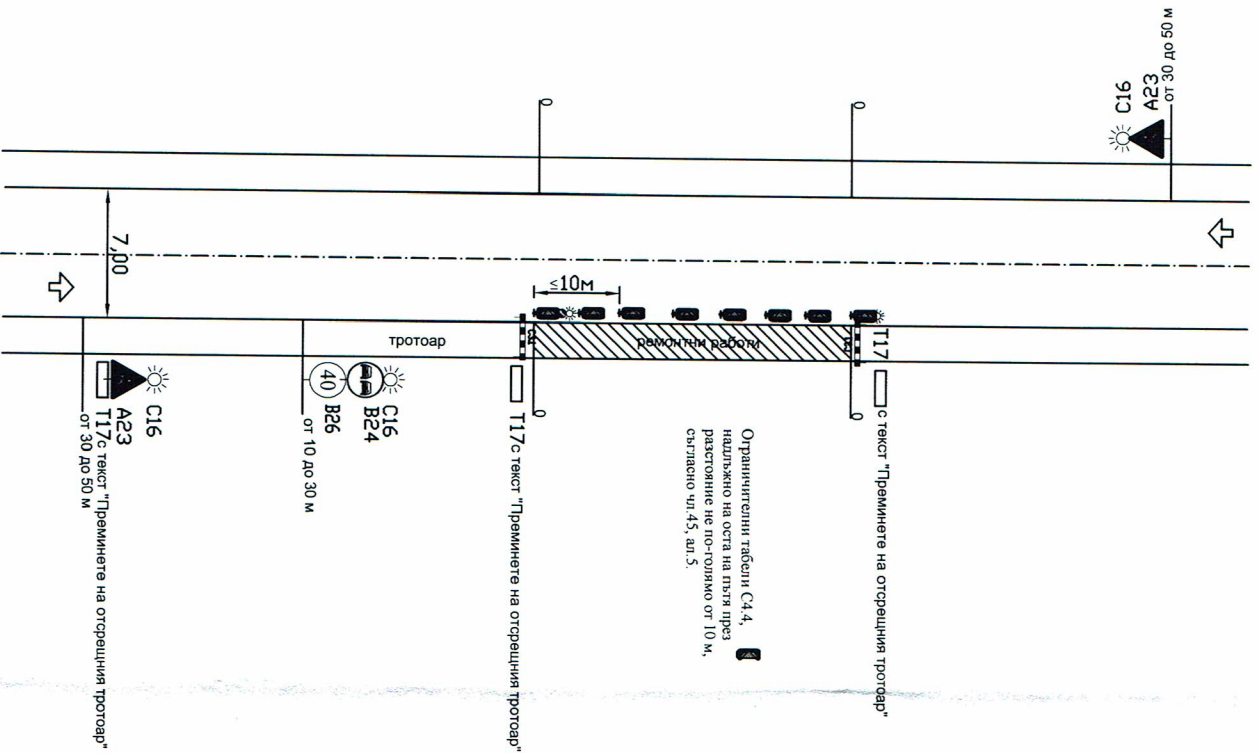

**ОБЩИНА ГУЛЯНЦИ, ОБЛАСТ ПЛЕВЕН**  
Отдел „Устройство на територията,  
строителство и инвестиционна политика“  
Проектната документация е съгласувана и  
одобрена на 27.08.2019 г. от Главния  
архитект на Община Гулянци  
Гл. спец. КР: .....



|                                   |                                             |
|-----------------------------------|---------------------------------------------|

|                                 |                                 |                            |            |                     |   |                         |
|---------------------------------|---------------------------------|----------------------------|------------|---------------------|---|-------------------------|
| Проектант:<br>/инж. К. Кръстев/ | Удължител:<br>/инж. К. Кръстев/ | ВЪЗЛОЖИТЕЛ: ОБЩИНА ГУЛЯНЦИ | Фаза<br>РП | Мащаб<br>М 1 : 1000 | ОБЕКТ: Реконструкция на ул. "Христо Смирненски" от ОТ73 през Гулянци<br>СЪДЪРЖАНИЕ: Схема за временна организация на движението | 2019 год.<br>чертеж 3/4 |
|---------------------------------|---------------------------------|----------------------------|------------|---------------------|---|-------------------------|

