



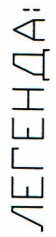


- 25.35 – проектна кота
 - 25.50 – кота бордюр
 - 
 - 
 - проектен наклон на улица
 - посока на наклон на улица
 - проектна дължина на улица
 - кота на члпката
 - място на сянка на наклон
 - 
 - отваднителна решетка
 - 
 - територия за озеленяване
 - 
 - бетонова рампа към вход
 - 
 - настилка от бетонови плочи
 - 
 - бордюри 18/35
 - 
 - бордюри 8/16
 - 
 - посока на течење на водата

ОБЕКТ: Реконструкция на улица "Христо Смирненски" в участъка от ОТ73 през ОТ314, ОТ319, ОТ303 до ОТ300 гр. Гулянци, Община Гулянци, Област Плевен

СЪДЪРЖАНИЕ: СИТУАЦИЯ И ПЛАН ЗА ОТВОДНЯВАНЕ

2019г.
ЧЕРТЕЖ
№ 2/

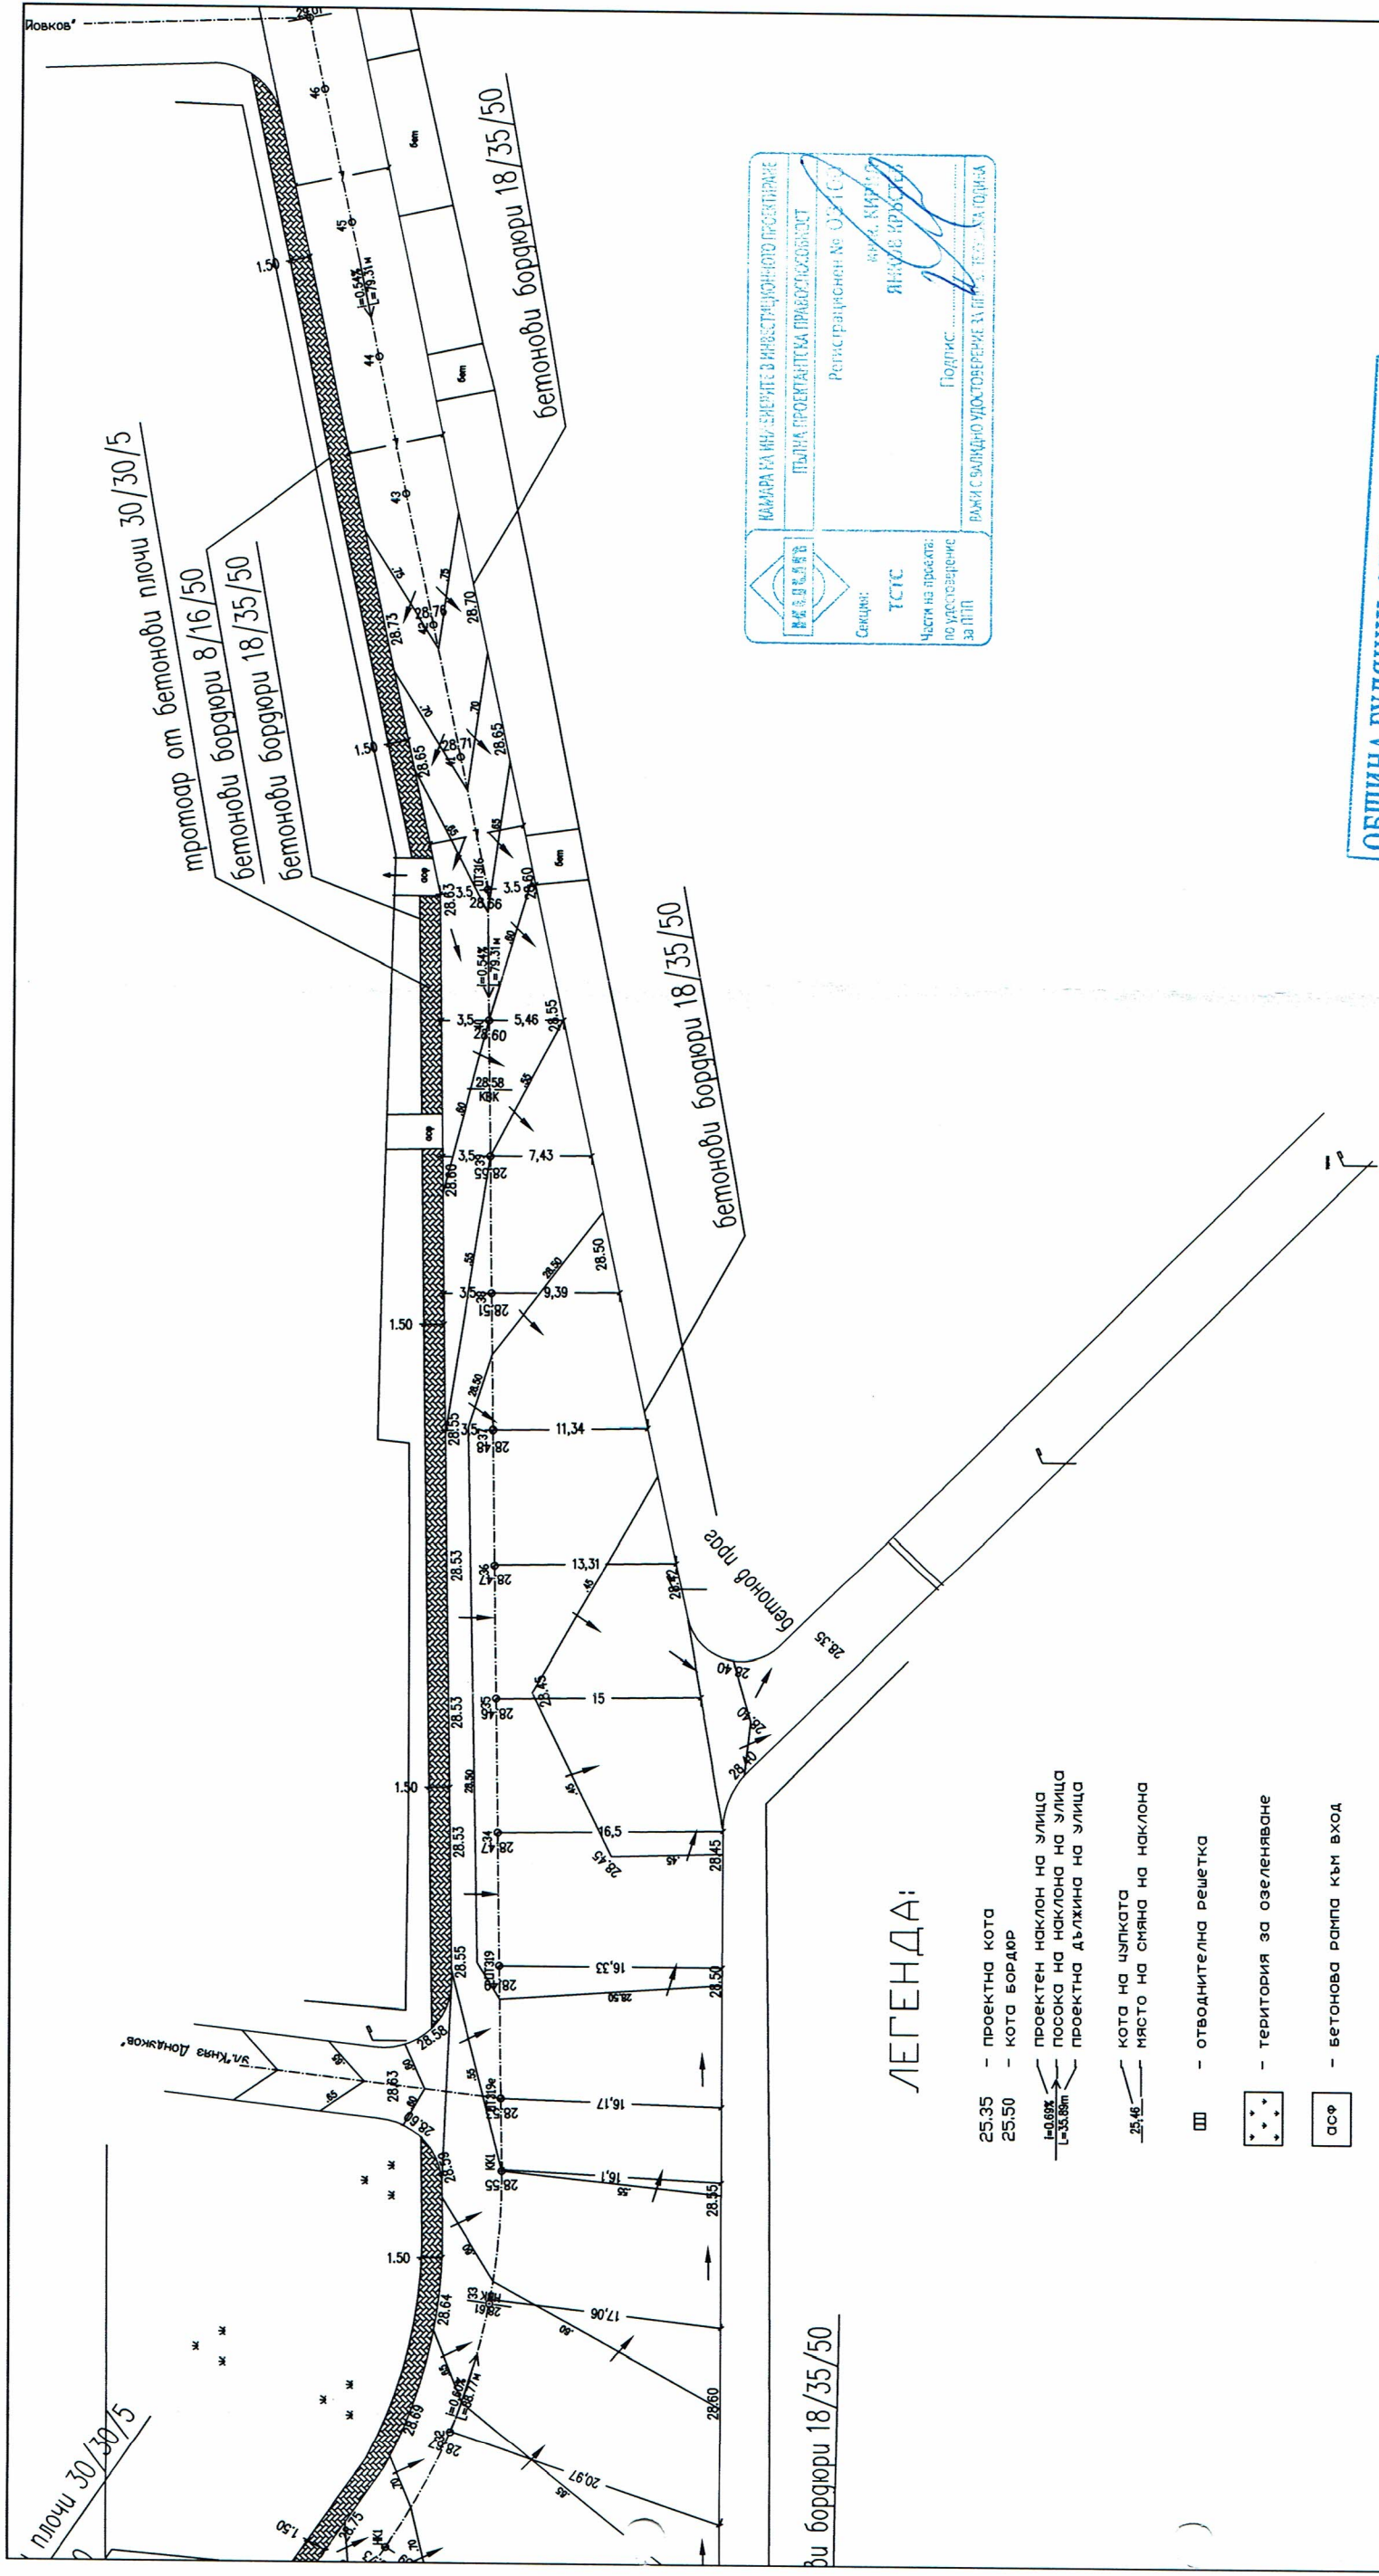

КАМАРА НА ИНЖЕНЕРИТЕ В ИНВЕСТИЦИОННОТО ПРОЕКТИРАНЕ
ПЪЛНА ПРОЕКТИСКА ПРАВОМОЩНОСТ
Регистрационен № 034163
Секция: ТСТС
Част на проекта: по удостоверение за ПП
Подпис: ЯНКО КРЪСТЕВ
ЯНКО КРЪСТЕВ
РАДИ С ВАЛИДНО УДОСТОВЕРЕНИЕ ЗА ПП

ОБЩИНА ГУЛЯНЦИ, ОБЛАСТ ПЛЕВЕН
Отдел „Устройство на територията, строителство и инвестиционна политика“
Проектната документация е съгласувана и одобрена на 22.02.2019 г. от Главния архитект на Община Гулянци
Гл. спец. КР:
[Stamp: ОБЩИНА ГУЛЯНЦИ, ОБЛАСТ ПЛЕВЕН]


ЛЕГЕНДА:

- 25.35 - проектна кота
- 25.50 - кота бордюр
- проектен наклон на улица
- посока на наклона на улица
- проектна дължина на улица
- кота на изпката
- място на смяна на наклона
- отводнителна решетка
- територия за озеленяване
- бетонова рампа към вход
- настилка от бетонови плочи
- бордюри 18/35
- бордюри 8/16
- посока на течење на водата



Проектант: /инж. Кирил Кръстев/	Управител: /инж. Кирил Кръстев/	ВЪЗЛОЖИТЕЛ: ОБЩИНА БЕЛЕНЕ ИЗПЪЛНИТЕЛ: "ПЪТ ВОД ПРОЕКТ"ЕООД, гр.Плевен	ФАЗА ТП	МАЩАБ М 1:500	ОБЕКТ: Реконструкция на улица "Христо Смирненски" в участъка от ОТ73 през ОТ314, ОТ319, ОТ303 до ОТ300 гр. Гулянци, Община Гулянци, Област Плевен СЪДЪРЖАНИЕ: СИТУАЦИЯ И ПЛАН ЗА ОТВОДНЯВАНЕ	2019г. ЧЕРТЕЖ № 3/9
------------------------------------	------------------------------------	--	------------	------------------	---	---------------------------

ОБЩИНА ГУЛЯНЦИ, ОБЛАСТ ПЛЕВЕН
Отдел „Устройство на територията, строителство и инвестиционна политика“
Проектната документация е съставявана и одобрена на 27.02.2019 г. от Главния архитект на Община Гулянци
Гл. спец. КР:

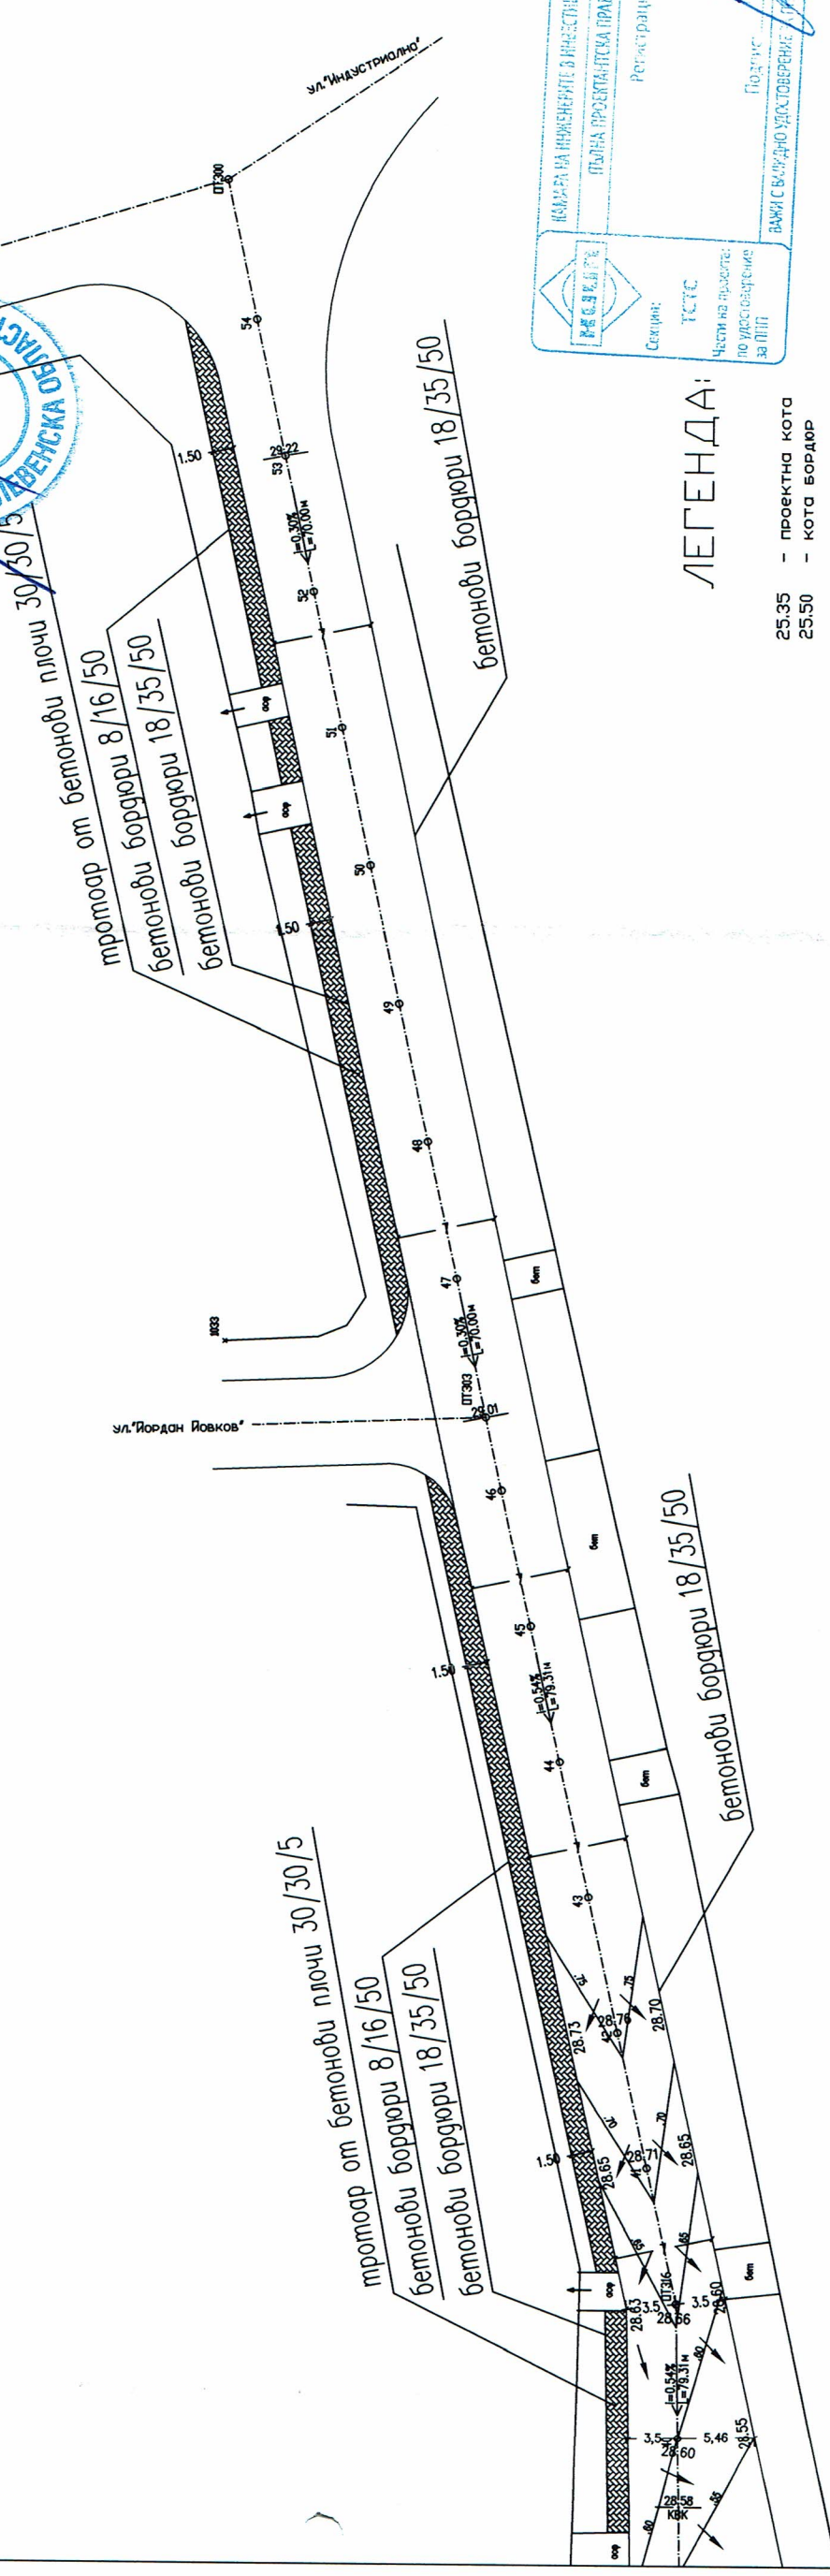


КАМЕР НА ИНЖЕНЕРИ В ИНВЕСТИЦИОННОТО ПРОЕКТИРАНЕ
ПЪЛНА ПРОЕКТАНТСКА ПРАВОМОЩНОСТ
Регистрационен № 06100
Секция: ТСТС
Чест на проекта: по удостоверение за ПП

ЛЕГЕНДА:

- 25.35 - проектна кота
- 25.50 - кота бордюра
- ПРОЕКТЕН НАКЛОН НА УЛИЦА
- ПОСОКА НА НАКЛОНА НА УЛИЦА
- ПРОЕКТНА ДЪЛЖИНА НА УЛИЦА
- 25.46 - кота на ципката
- МЯСТО НА СМЯНА НА НАКЛОНА
- III - отводнителна решетка
- територия за озеленяване
- асф - бетонова рампа към вход
- настилка от бетонови плочи
- бордюри 18/35
- бордюри 8/16
- посока на течење на водата



Проектант: /инж. Кирил Кръстев/	Управител: /инж. Кирил Кръстев/	ВЪЗЛОЖИТЕЛ: ОБЩИНА БЕЛЕНЕ ИЗПЪЛНИТЕЛ: "ПЪТ ВОД ПРОЕКТ" ЕООД, гр. Плевен	ФАЗА ТП	МАЩАБ М 1:500	ОБЕКТ: Реконструкция на улица "Христо Смирненски" в участък от ОТ73 през ОТ314, ОТ319, ОТ303 до ОТ300 гр. Гулянци, Община Гулянци, Област Плевен СЪДЪРЖАНИЕ: СИТУАЦИЯ И ПЛАН ЗА ОТВОДНЯВАНЕ	2019г. ЧЕРТЕЖ № 4/9
------------------------------------	------------------------------------	--	------------	------------------	--	---------------------------

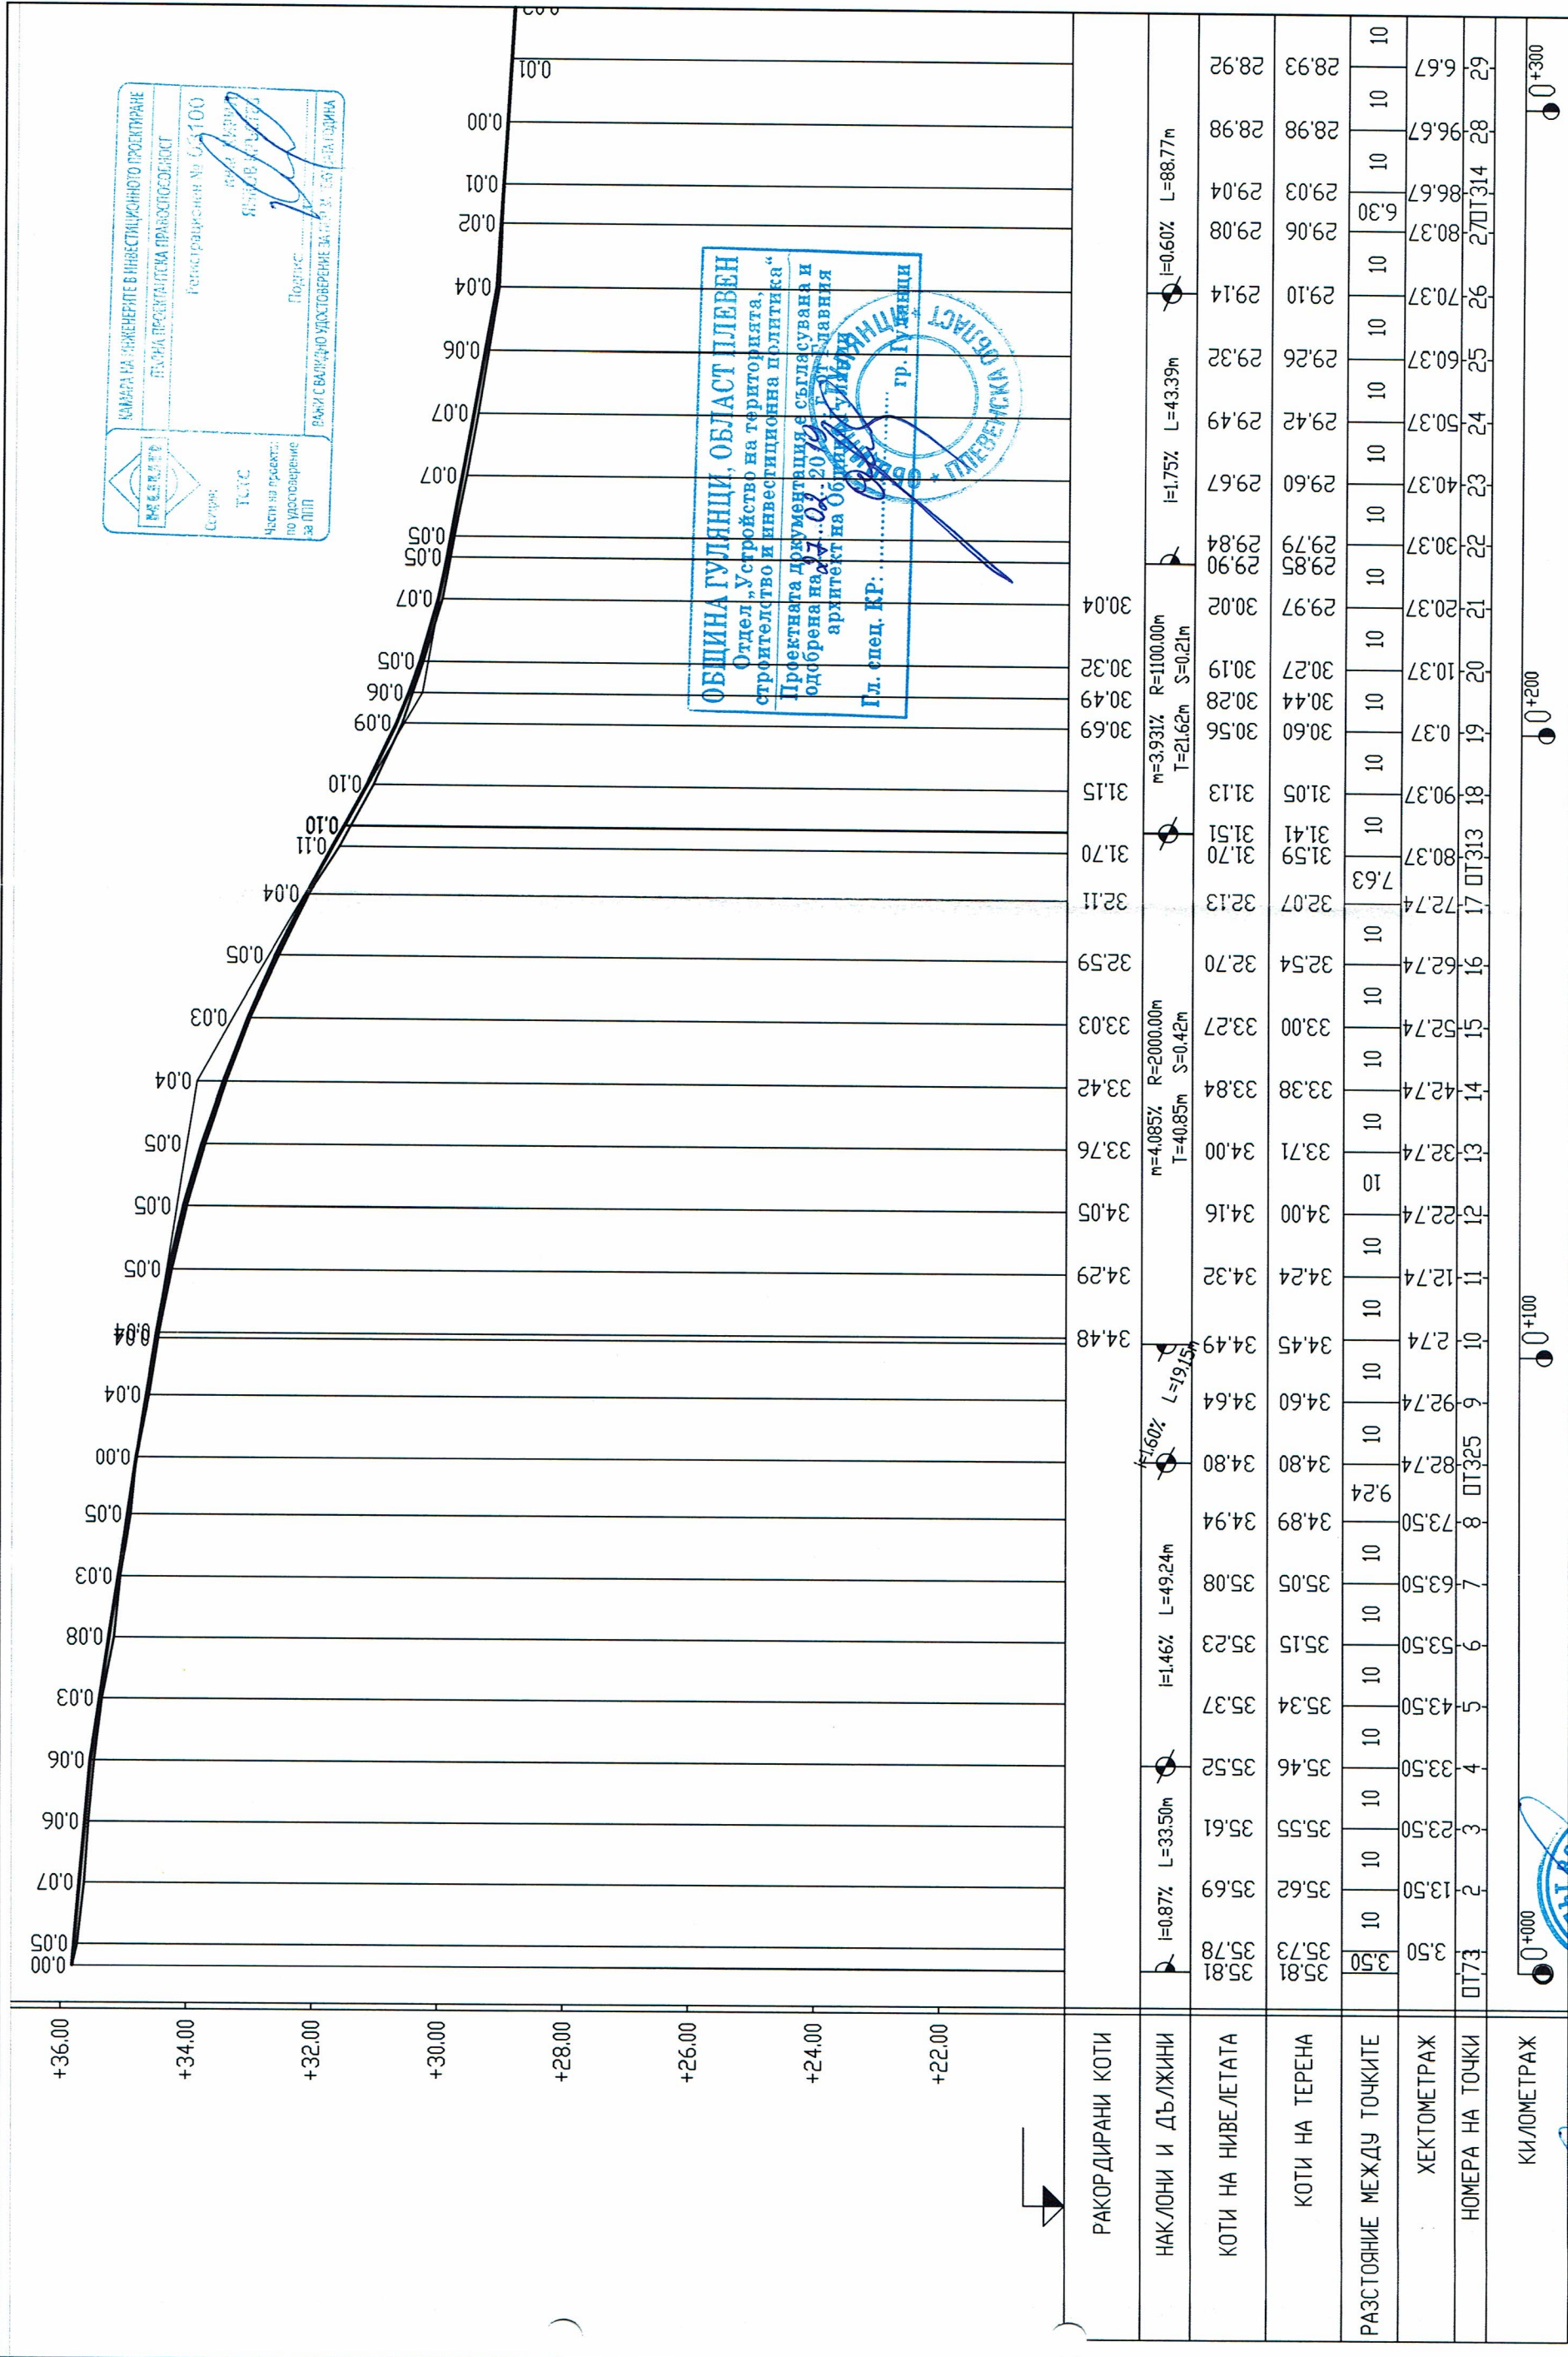

Проектант: /инж. Кирил Кръстев/		Управител: /инж. Кирил Кръстев/		ВЪЗЛОЖИТЕЛ: ОБЩИНА ГУЛЯНЦИ ИЗПЪЛНИТЕЛ: "ПЪТ ВОД ПРОЕКТ" ЕООД, гр. Плевен		МАЩАБ М 1:1000 М 1:100	ОБЕКТ: Рехабилитация на улица "Христо Смирненски" - гр. Гулянци, общ. Гулянци		2019г. ЧЕРТЕЖ № 5/9
------------------------------------	--	------------------------------------	--	---	--	------------------------------	---	--	---------------------------

ОБЩИНА ГУЛЯНЦИ, ОБЛАСТ ПЛЕВЕН

Отдел "Устройство на територията"


Строителство и инвестиционна политика

Проектната документация е съгласувана и одобрена на 20.08.2019 г. от Главния архитект на Община Гулянци

Гл. след. КР:


Типови напречни профили

п.т.73 ÷ ОТ 325

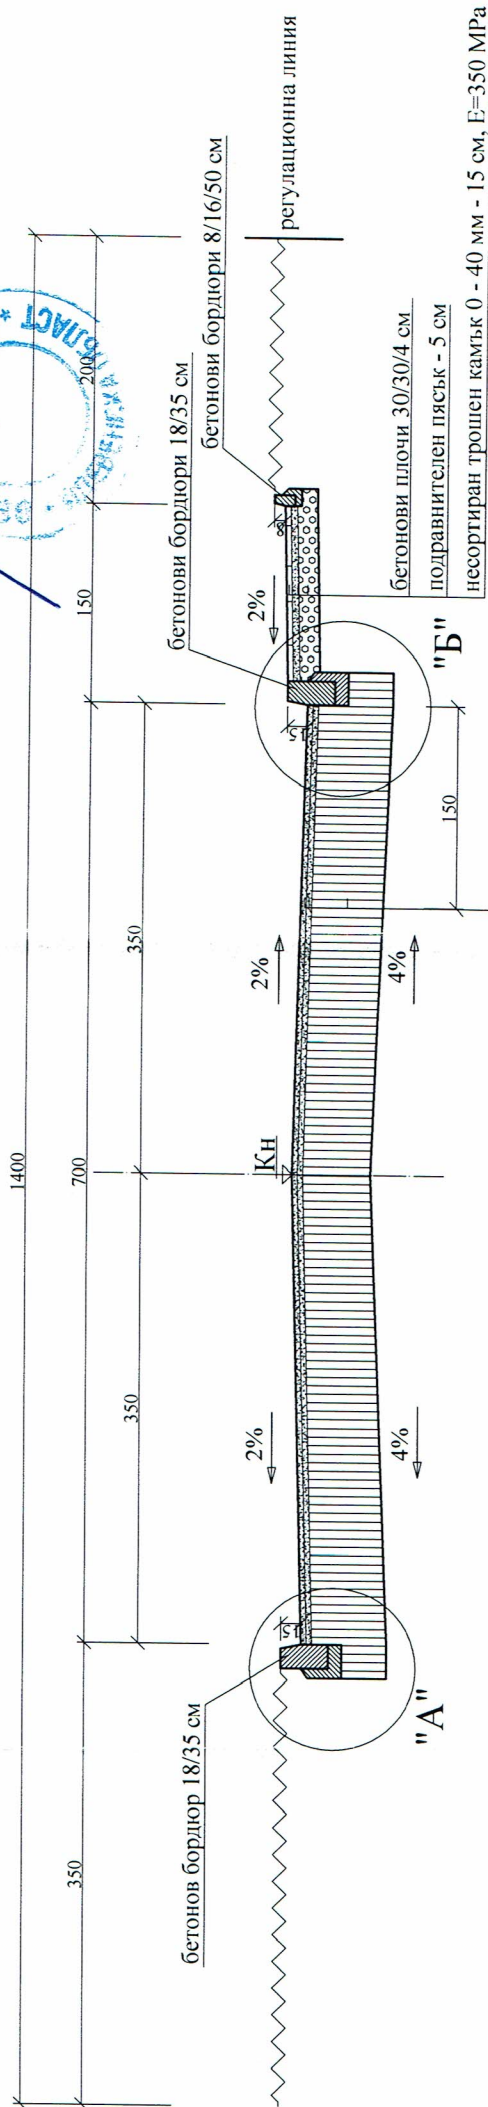

плътен асфалтобетон - 4 см E=1200MPa, БДС EN13108
неплътен асфалтобетон (биндер) - hmin 4 см E=1000MPa, БДС EN13108
съществуваща пътна конструкция с асфалтово покритие

п.т.325 ÷ п.т.31 и ОТ 303 ÷ ОТ 300

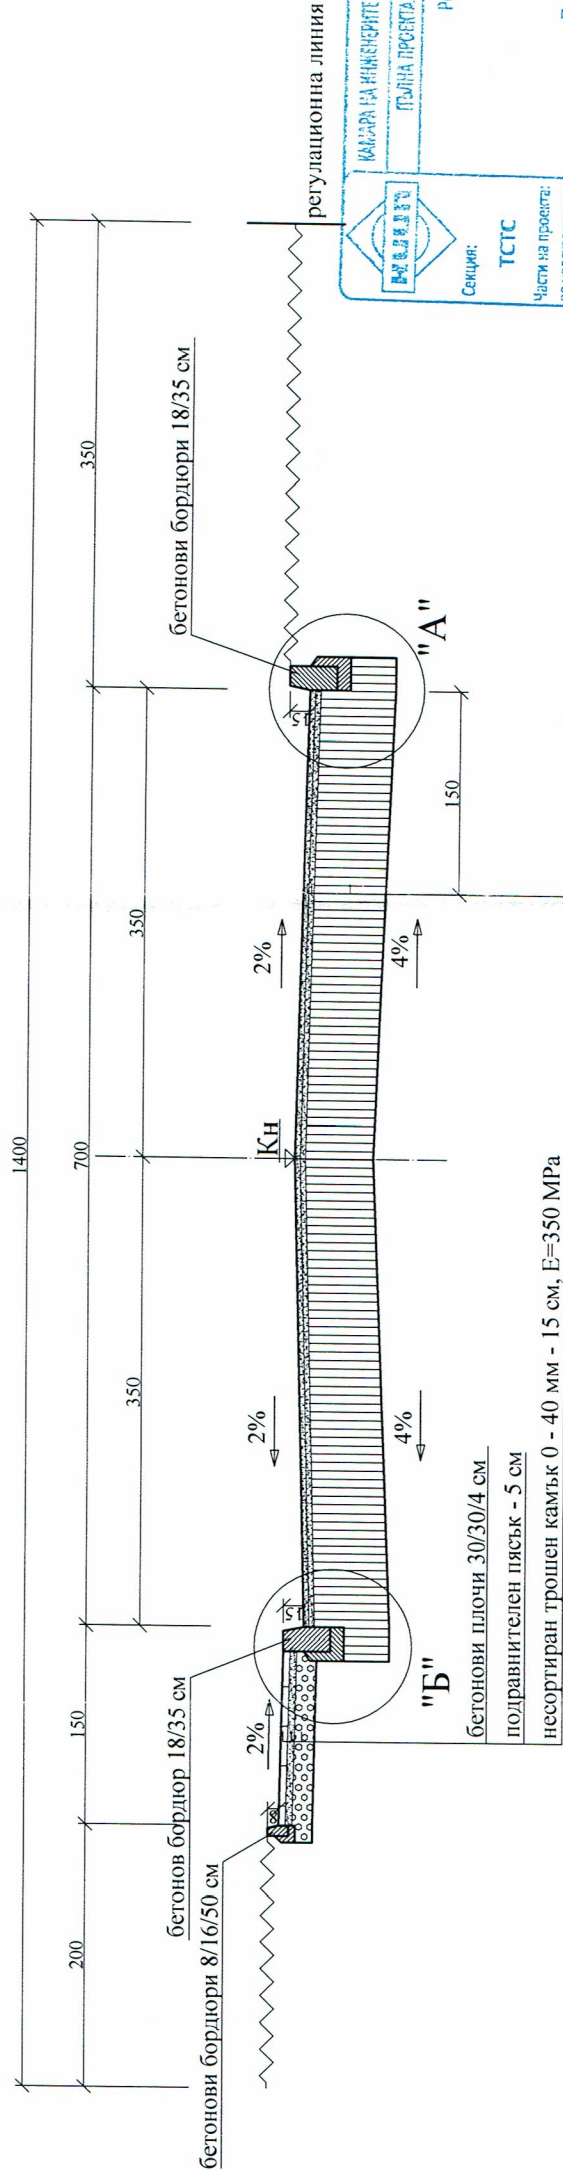

бетонови плочи 30/30/4 см
подравнителен пясък - 5 см
несортиран трошен камък 0 - 40 мм - 15 см, E=350 MPa



Регистрационен № 03100

ИНЖ. КРИЛ

ЯНКОВ КРЪСТЕВ

Подпис:

Част на проекта: по усовершенстване за ПП

ВАЖИ СЪС СЪВМЕСНО УДОСТОВЕРЕНИЕ ЗА ОБЩА ТЕХНИКА

ОДИНА

плътен асфалтобетон - 4 см E=1200MPa, БДС EN13108
неплътен асфалтобетон (биндер) - hmin 4 см E=1000MPa, БДС EN13108
съществуваща пътна конструкция с асфалтово покритие



Проектант:	Управляващ:	ВЪЗЛОЖИТЕЛ: ОБЩИНА ГУЛЯНЦИ	Фаза	Мащаб	ОБЕКТ: Рехабилитация на ул. "Христо Смирненски" от ОТ73 през ОТ313, ОТ314, ОТ37, ОТ316, ОТ303 до ОТ300 в гр. Гулянци, община Гулянци	2019 год.
/инж. К. Крътев/		ИЗПЪЛНИТЕЛ: "ТЪТ ВОД ПРОЕКТ" ЕООД гр. Плевен	ТП	М 1 : 50	СЪДЪРЖАНИЕ: Типови напречни профили	чертеж 7/9

ОБЩИНА ГУЛЯНЦИ, ОБЛАСТ ПЛЕВЕН
Отдел „Устройство на територията,
строителство и инвестиционна политика“

Проектната документация е съставявана и
одобрена на 20.08.2019 г. от Главния
архитект на Община Гулянци


Гл. спед. КР: гр. Гулянци

ПЛЕВЕНСКА ОБЛАСТ

Гулянци

Типови напречни профили

п.т.31 ÷ ОТ 303 локален ремонт

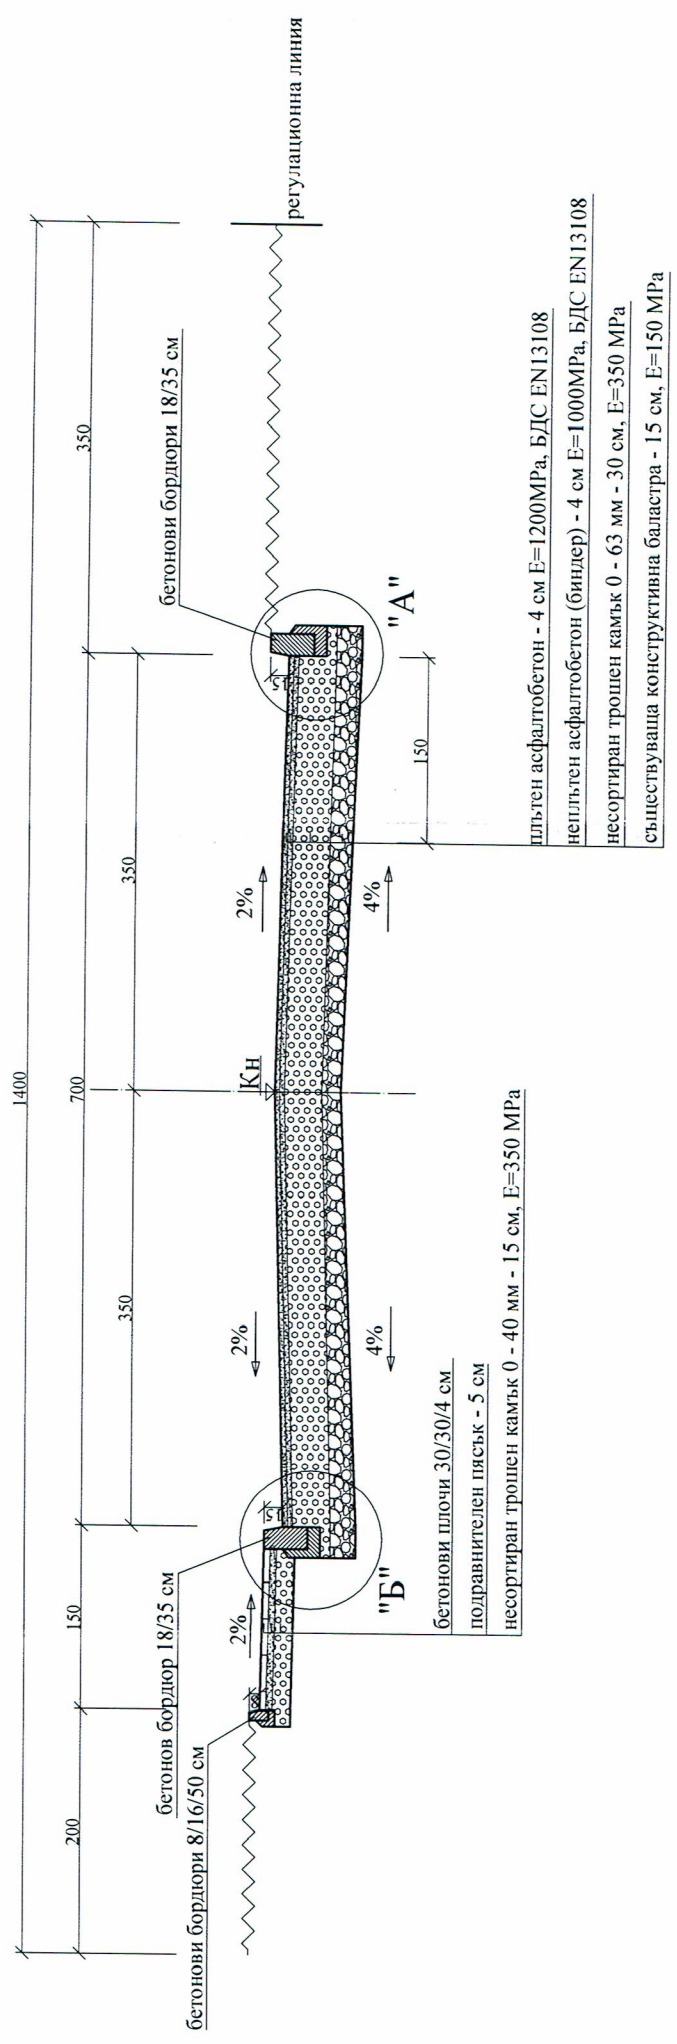

ОБЩИНА НА ИНЖЕНЕРИТЕ В ИНВЕСТИЦИОННОТО ПРОЕКТИРАНЕ

ПЪЛНА ПРОЕКТИРНА ПРИВОДНОСТ

Регистрационен № 03100

инж. КИРИЛ ЯНКОВ КРЪСТЕВ

Потпис:

ВЪЗНЕСАЩО УДОСТОВЕРЕНИЕ ЗА ПЪЛНА ТЕХНИКА ПОРНА

ТСТС

Секция:

Част на проекта:

по удостоверение за ПП



Проектант: /инж. К. Кръстев/	Управител: /инж. К. Кръстев/	ВЪЗЛОЖИТЕЛ: ОБЩИНА ГУЛЯНЦИ ИЗПЪЛНИТЕЛ: "ПЪТ ВОД ПРОЕКТ" ЕООД гр. Плевен	Фаза ТП	Мащаб М 1 : 50	ОБЕКТ: Рехабилитация на ул. "Христо Смирненски" от ОТ73 през ОТ313, ОТ314, ОТ37, ОТ316, ОТ303 до ОТ300 в гр. Гулянци, община Гулянци СЪДЪРЖАНИЕ: Типови напречни профили	2019 год. чертеж 8/9
---------------------------------	---------------------------------	--	------------	-------------------	---	-------------------------

Гл. след. КР: гр. Гулянци

1.35 м

5% (1:20)

6% (1:16)

6% (1:16)





[illegible]

1 3№20/м'

3 5ф8х280/м'

2 5№16/м'

50

80

50

80

пътен и непътен асфалтобетон

съществуваща пътна конструкция

бетон бордюр 18/35 см,
БДС EN1340

плътен асфалтобетон - 4 см, E=1200 MPa, БДС EN13108
 непътен асфалтобетон /биндер/ - min 4 см, E=1000 MPa, БДС EN13108
 съществуваща пътна конструкция с асфалтово покритие

бетон бордюр 18/35 см,
БДС EN1340

бетон бордюр 8/16/50 см, БДС EN1340

бетонowi плочи 30/30/4 см
подравнителен пясък - 5 см
несортиран трошен камък 0-40 мм - 15 см

плътен асфалтобетон - 4 см, E=1200 МПа, БДС EN13108
 неплътен асфалтобетон /биндер/ - 4 см, E=1000 МПа, БДС EN13108
 съществуваща пътна конструкция с асфалтово покритие

**Детайл за изпълнение на
понижен бордюр пред входове**


подходи

инж. К. Кръстев/

ВЪЗЛОЖИТЕЛ: ОБЩИНА ГУЛЯНЦИ

ИЗПЪЛНИТЕЛ: "ПЪТ ВОД ПРОЕКТ" ЕООД гр. Плевен

M1:25

ОБЕКТ: Реабилитация на ул. "Христо Смирненски" от ОТ73 през ОТ13, ОТ314, ОТ37, ОТ16, ОТ303 до ОТ300 в гр. Гулянци, община Гулянци

чертеж 9/9