
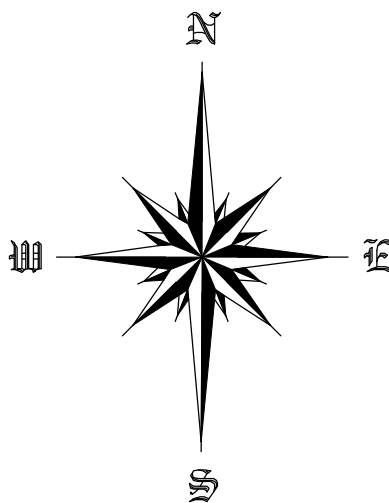


СЪЩЕСТВУВАЩО ДЕПО ЗА ОТПАДЪЦИ гр.ГУЛЯНЦИ
М 1:500

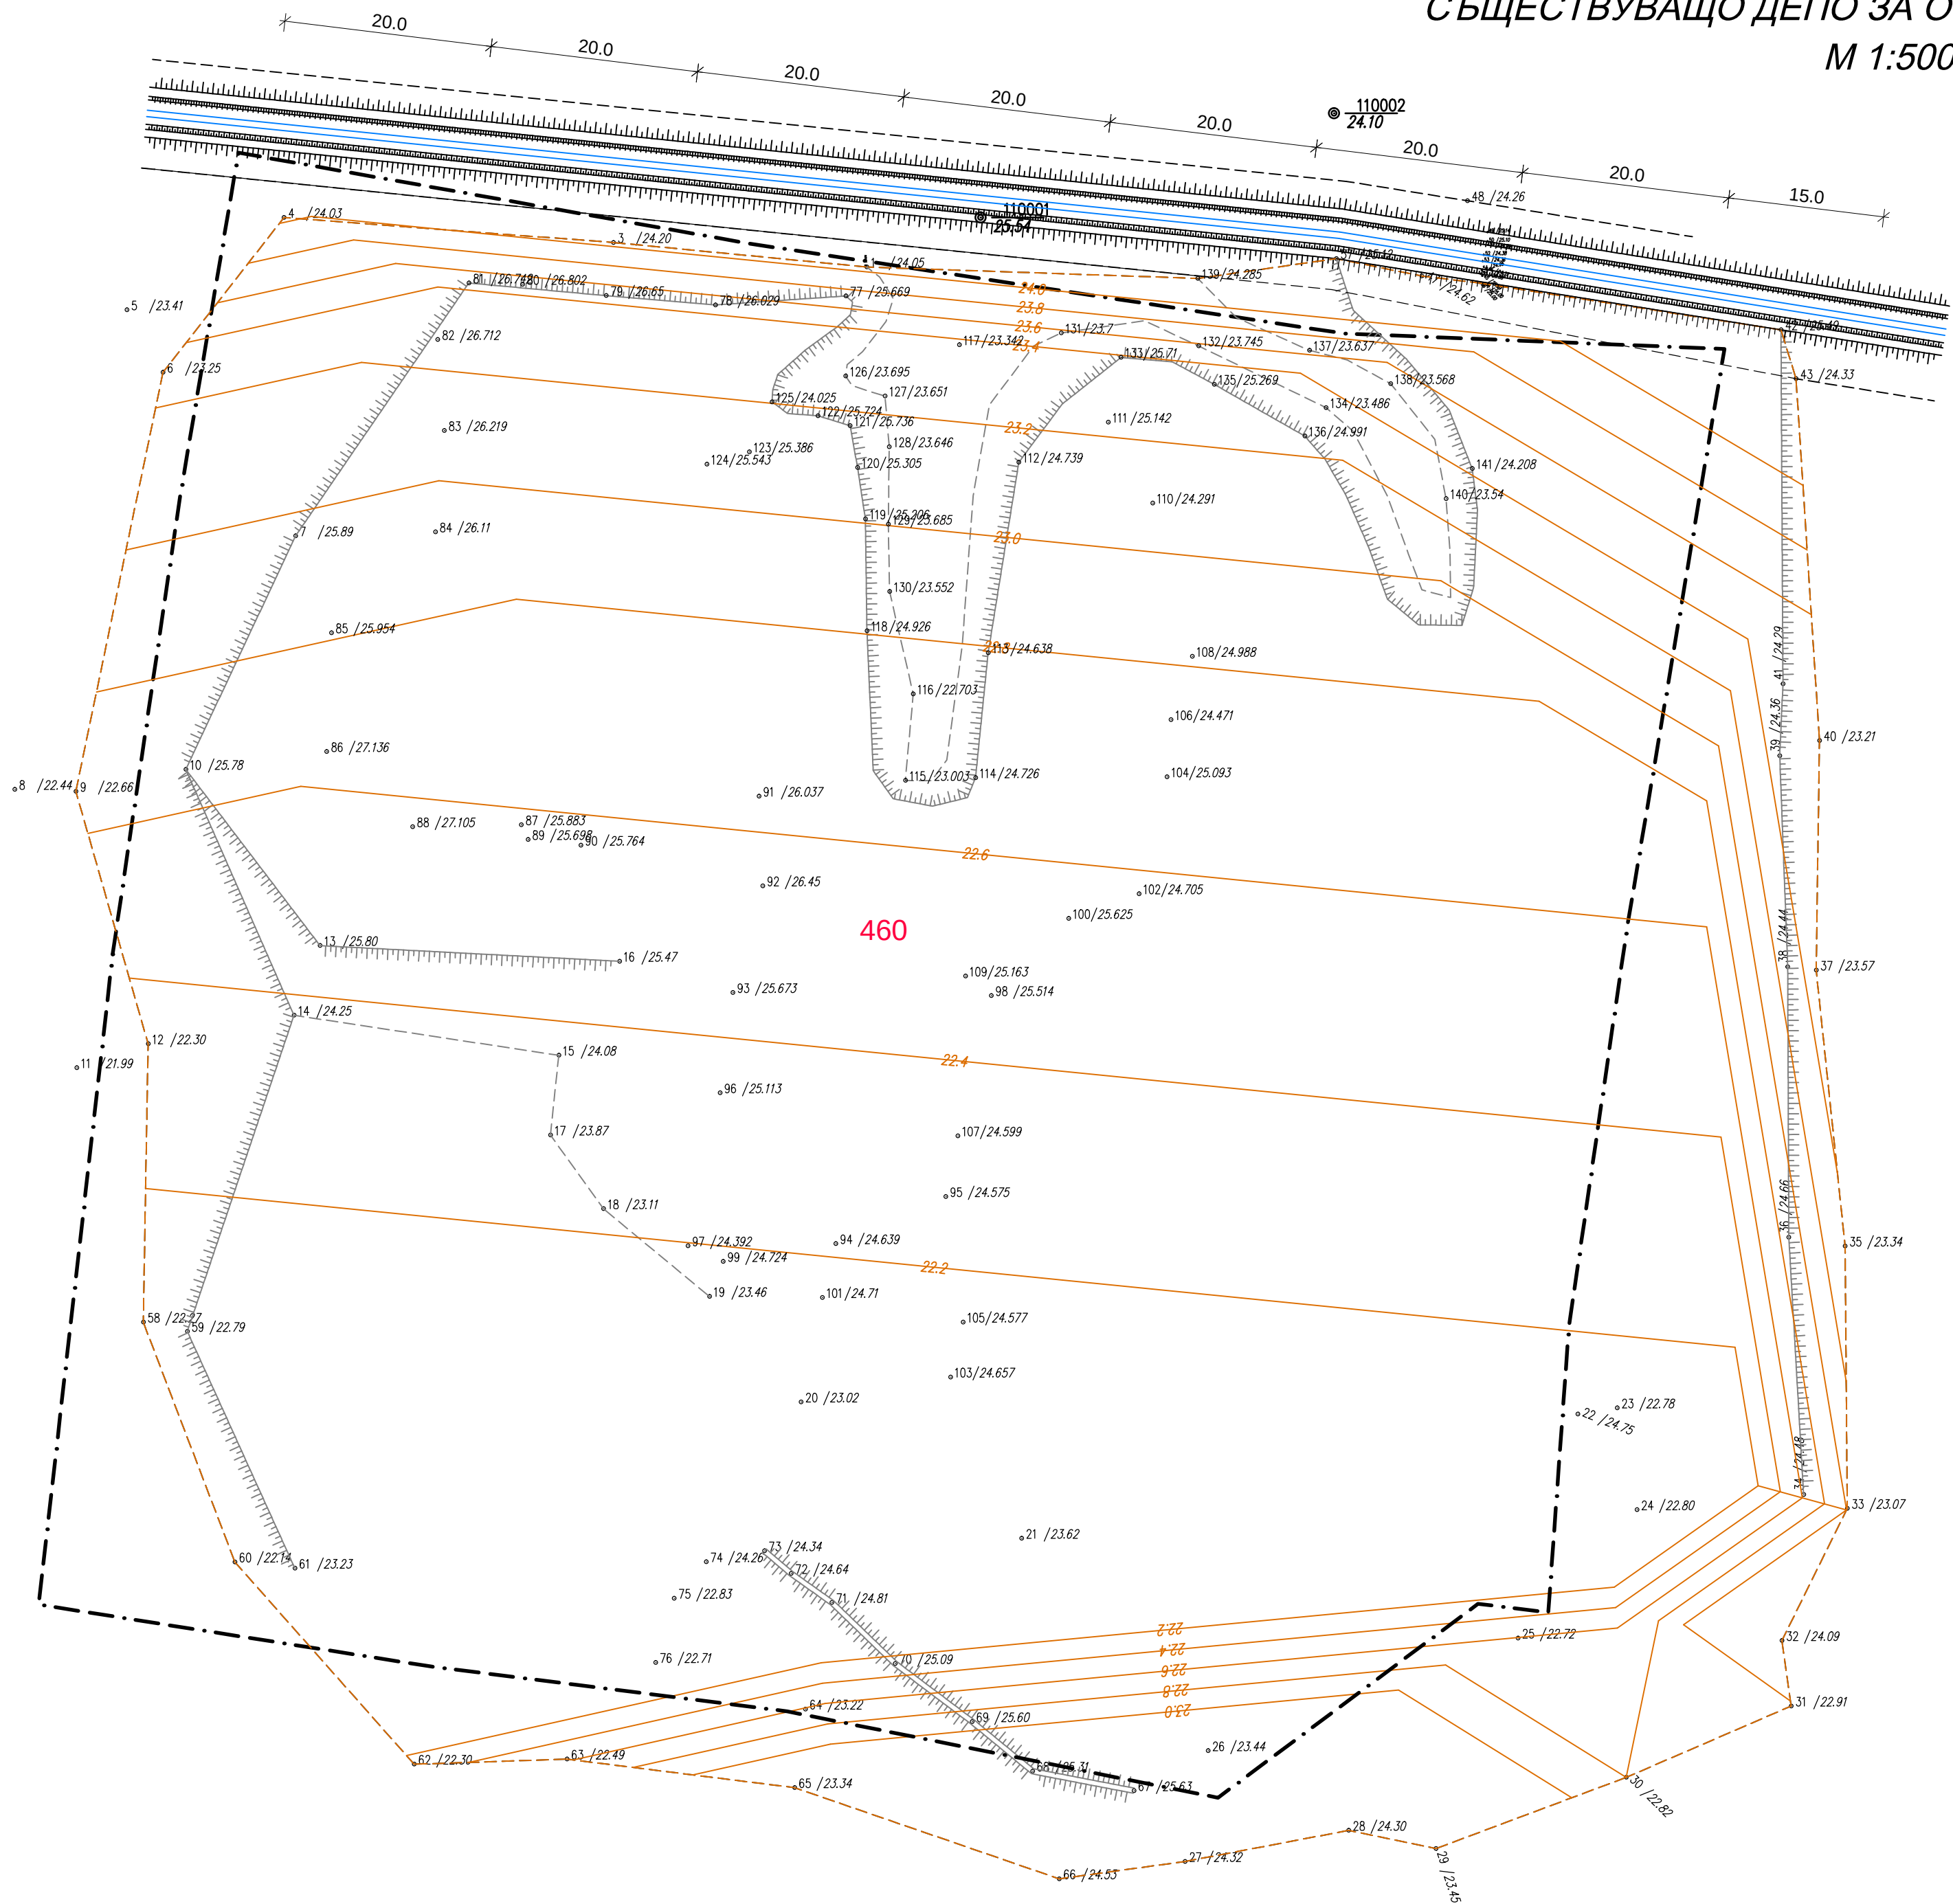

ГРАНИЦА ПАРЦЕЛ

Обект: Рекултивация и закриване на старото общинско депо за отпадъци в землището на гр. Гулянци
Част I: ГЕОДЕЗИЯ И ВЕРТИКАЛНА ПЛАНИРОВКА
Фаза: Работен проект

ПРОЕКТАНТ:

СТРОЙЕКСПЕРТ-ИНЖЕНЕРИНГ ЕООД

гр.София, об.ц.Сердика, ул. Кръстец №9, т.ел. /факс: 931-30-27 /931-31-89

ДАТА: 2015	МАЩАБ: 1:500	Чертеж No 03
Файл: 1409-01_N03-Geodezichesko zasname_R00.dwg	Редакция No: 00	

ГЕОДЕЗИЧЕСКО ЗАСЕМАНЕ

ДЛЪЖНОСТ	И М Е	ПОДПИС
ПРОЕКТАНТ	инж. А. ИЛИЕВ	
ГЛ. ПРОЕКТАНТ	инж. Л. КАРАФИЗИЕВА	
УПРАВИТЕЛ	инж. Н. КАРАФИЗИЕВ	