
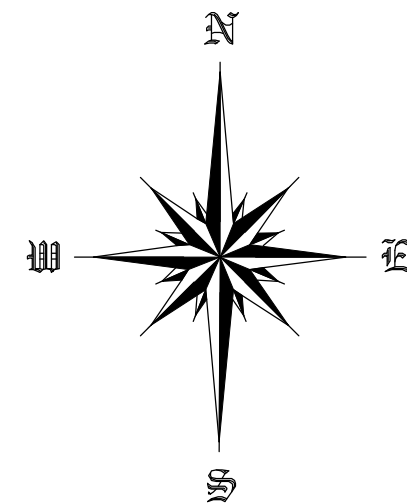


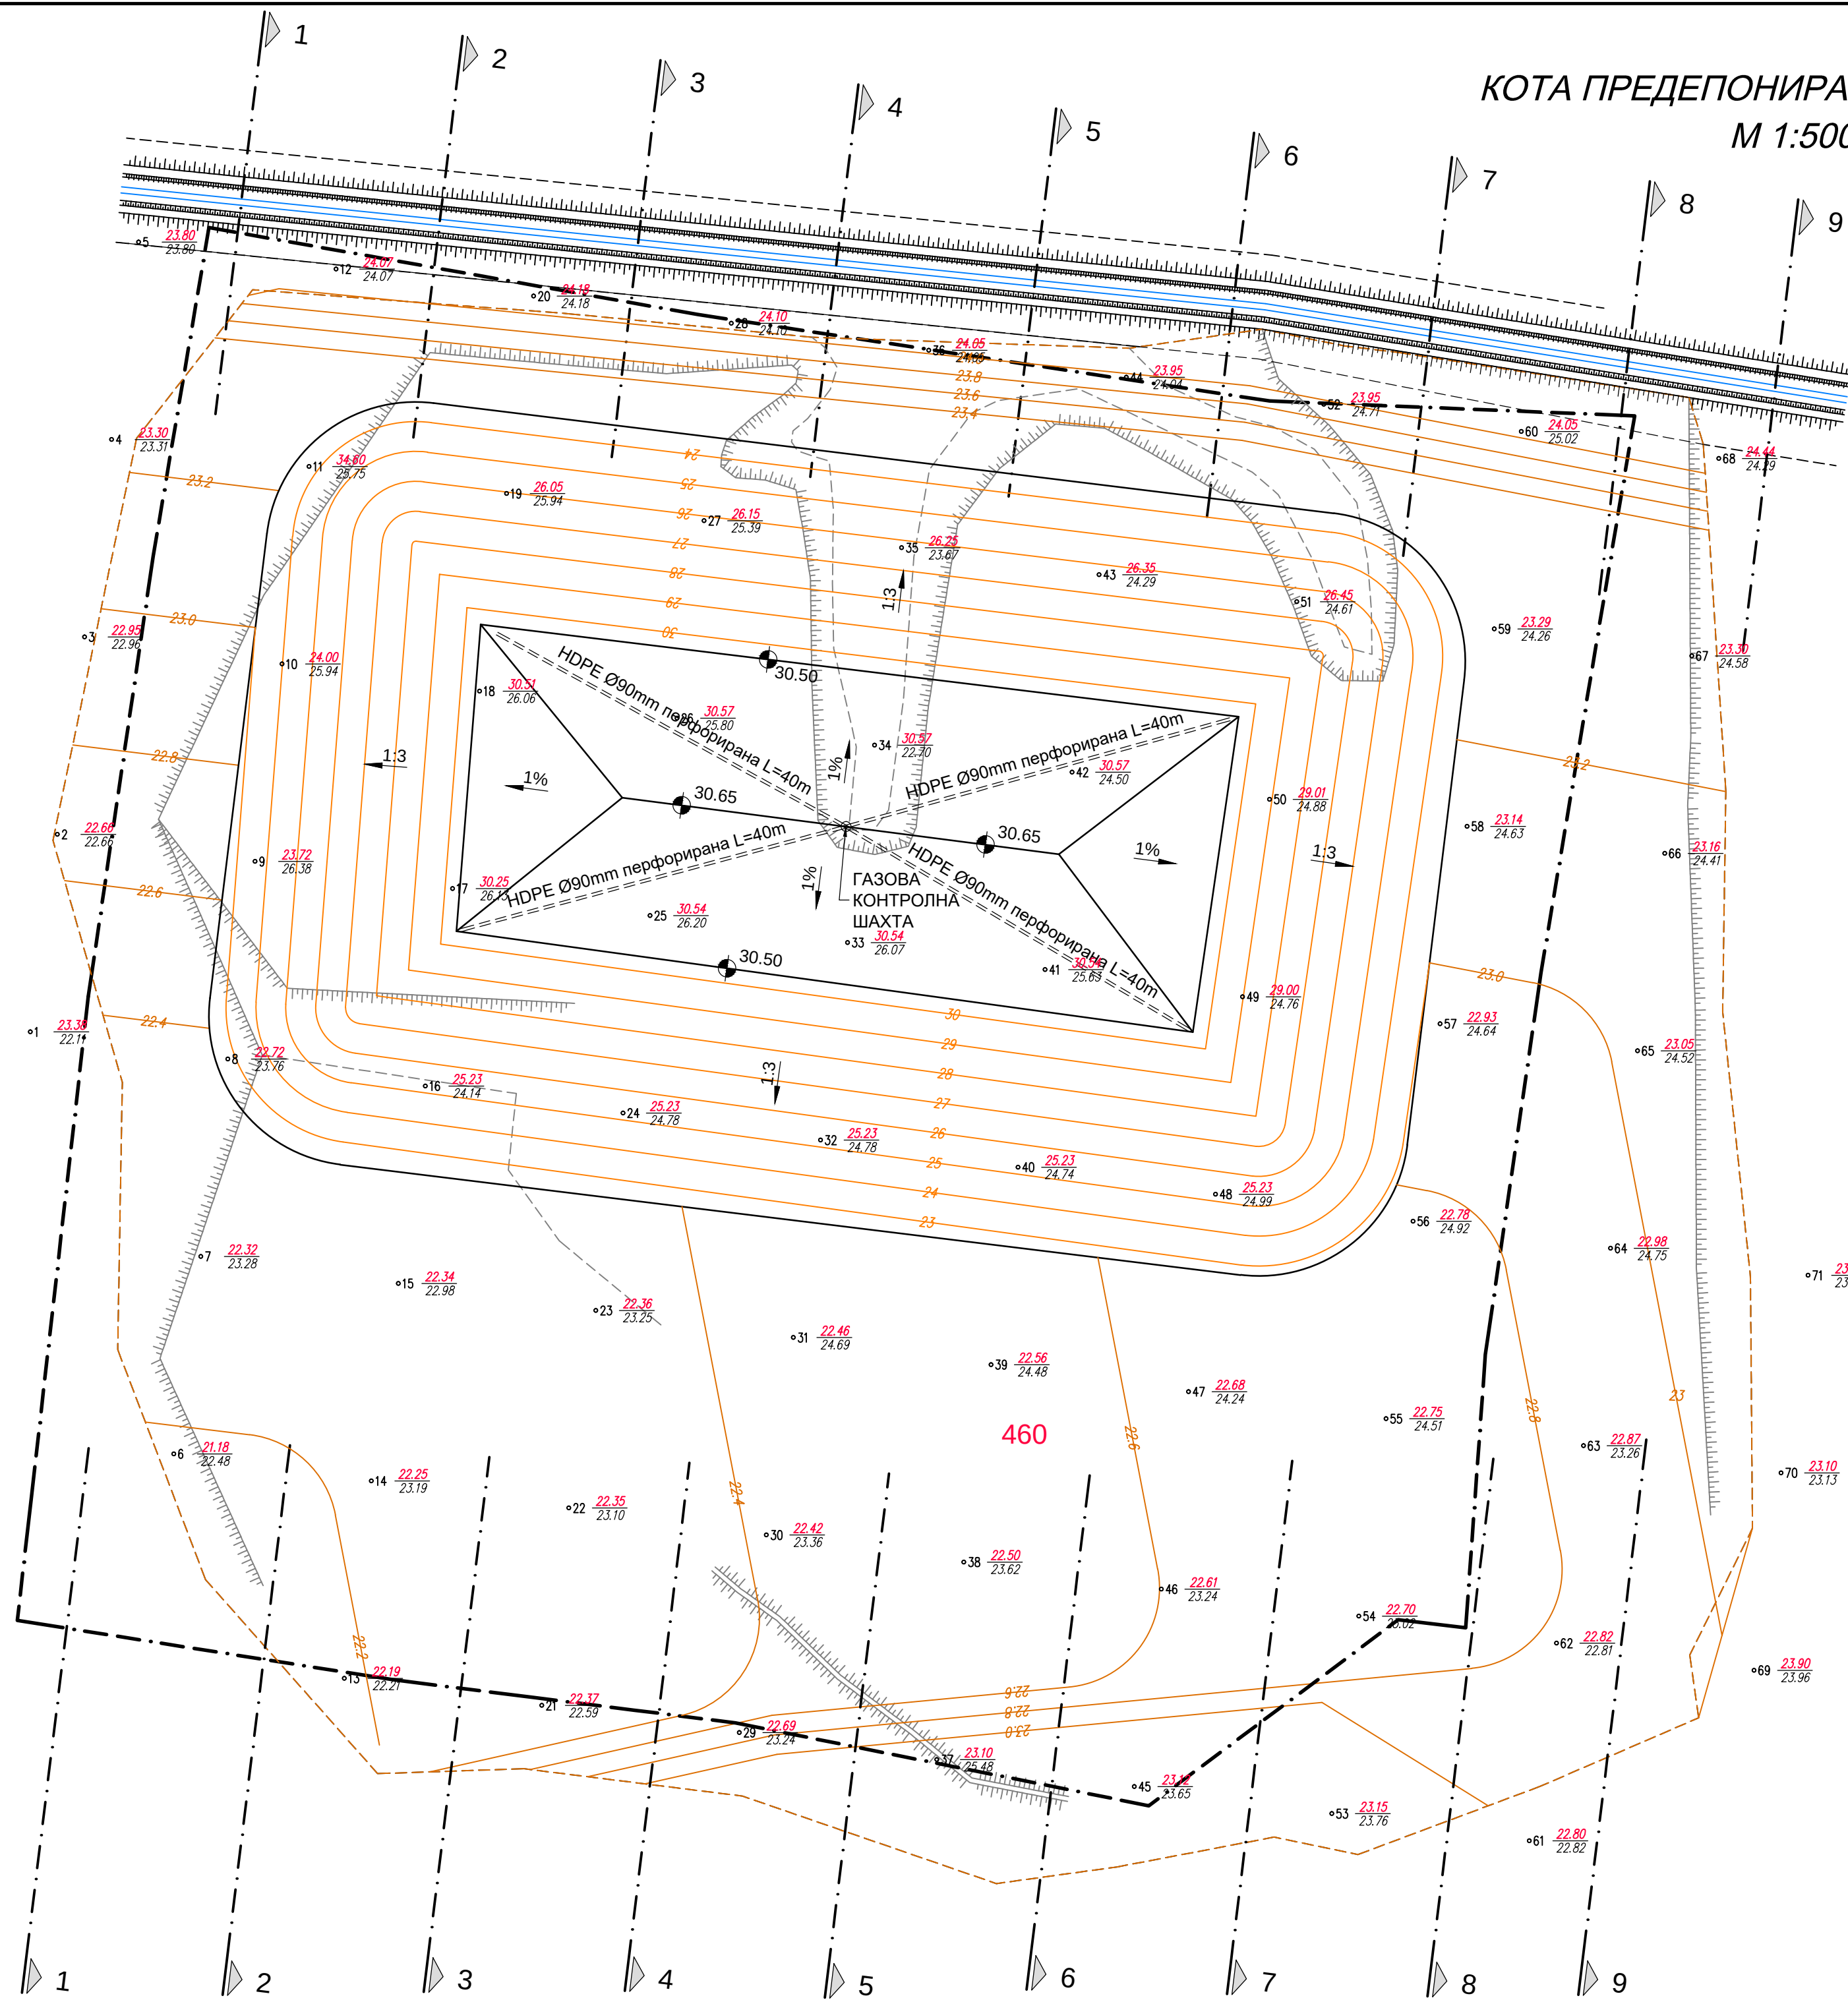

----- ГРАНИЦА ПАРЦЕЛ

○ 100 ^{54.00}_{53.56}

○ Номер Проектна
точка точка Теренна
точка точка

Обект: Рекултивация и закриване на старото общинско депо за отпадъци в землището на гр. Гулянци		
Част I: ГЕОДЕЗИЯ И ВЕРТИКАЛНА ПЛАНИРОВКА		
Фаза: Работен проект		
ПРОЕКТАНТ:		
"СТРОЙЕКСПЕРТ-ИНЖЕНЕРИНГ" ЕООД		
гр.София, об.щ.Сердика, ул.Кръстец №9, тел. /факс: 931-30-27 /931-31-89		
ДАТА: 2015	МАЩАБ: 1:500	Чертеж No 04
Файл: 1409-01_N04-Kota Otpadaci_R00.dwg		Редакция No: 00
КОТА ПРЕДЕПОНИРАНИ ОТПАДЪЦИ		
ДЛЪЖНОСТ	И М Е	ПОДПИС
ПРОЕКТАНТ	инж. А. ИЛИЕВ	
ГЛ. ПРОЕКТАНТ	инж. Л. КАРАФИЗИЕВА	
УПРАВИТЕЛ	инж. Н. КАРАФИЗИЕВ	